


Samþykkt þann
 30 NOV 2016
 Byggingarfulltrúinn í Hafnarfirði
 F.h. Sigurður Steinar Jónsson

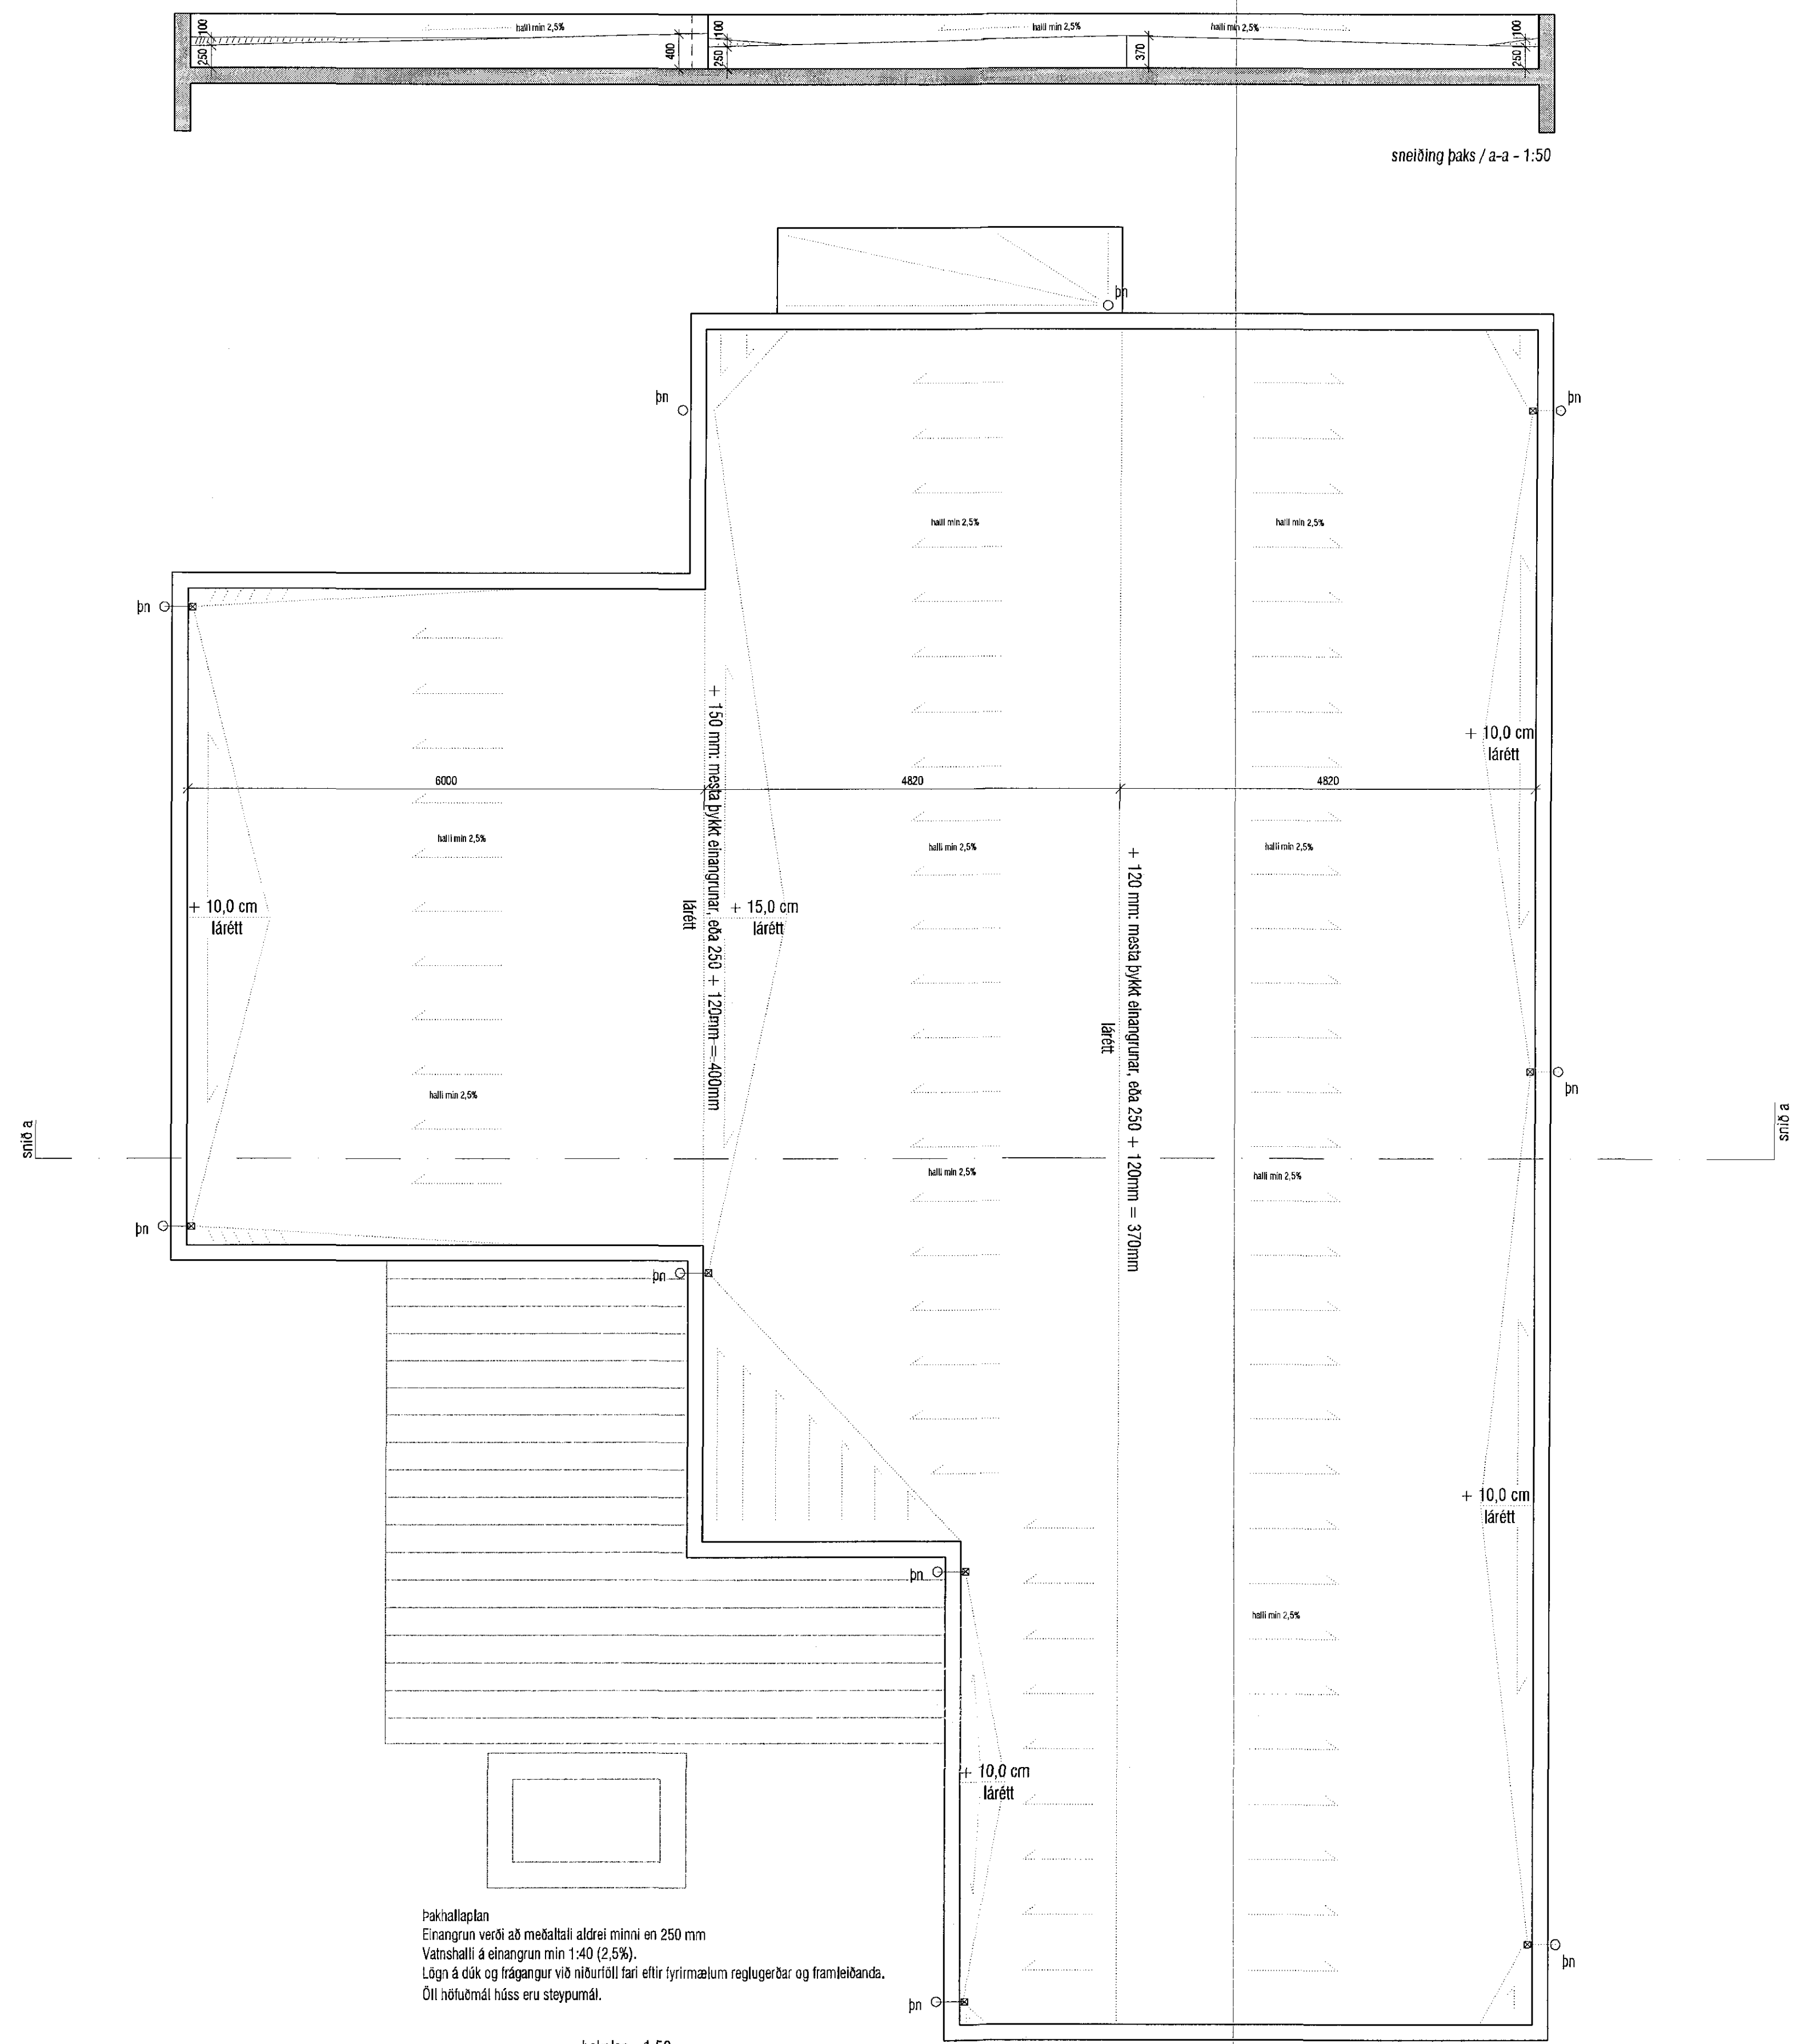

Þakfallspán
 Einangrun verð að meðaltali aldrei minni en 250 mm
 Vatnshalli á einangrun min 1:40 (2.5%).
 Lög á dök og tröngur við niðurföll fari eftir fyrirmælum reglugerðar og framleiðanda.
 Öll höfuðmál húss eru steypumál.

þakplan - 1:50

sneiðing þaks / a-a - 1:50

mansard
 teiknistofa ehf
 Suðurlandsbraut 30 - 108 Reykjavík
 www.mansard.is - jonhrai@mansard.is
 Kf.: 570394-2079

Verkefni: **Hnoðruvellir 28, Hafnarfirði**
 Eini: Séruppdráttur / 50 hlutar
 þakplan

Verknúmer: A-16-07-05	Mkv.: 1:50	A1
Telkn. nr.: ST-004	Dags: 18.07.2016	
Hannað: JHH	Telknað: BH	

Jón Hrafn Hróverson byggingafræðingur
 Kf.: 290662-6519 - s. 862-7102
 Samþykkt.