


Tenging ofna

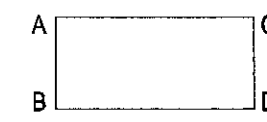

$\Delta t = 40^\circ C$.


ATH! Ofnastærðir skulu afhugast á staðnum áður en ofnþöntun er gerð. Allir ofnar og allir fagnaefni skal vottað af þarftærum aðilum.

B merkir bakrásar loka
F merkir framrásar loka


Hnoðravellir 28

ÖFNATAFLAAT=40°C


RÝMI	Öfn/Sta- ufa nr.	Útreiknuð varmapörf (W)	Lengd á slaufu (m) Balt Öfn	Slauða ARÖst (W)	Meðal. Hert. Hitu (°C)	Lokar	Athugasemd	
Valdir Handklæðaofnar eru VEHA frá OSS								
Herbergi	101	1.594 W	L-86m	1.720 W	20°C		c/c 150	
Herbergi	102	913 W	L-63m	1.264 W	20°C			
Herbergi	103	868 W	L-56m	1.110 W	20°C			
Stofa, borðstofa og eldhúsi	104	6.510 W	L-67m	1.340 W	20°C		7.366 W	
Stofa, borðstofa og eldhúsi	105	-	L-67m	1.336 W	20°C			
Stofa, borðstofa og eldhúsi	106	-	L-101m	2.020 W	20°C		c/c 100	
Stofa, borðstofa og eldhúsi	107	-	L-34m	670 W	20°C			
Stofa, borðstofa og eldhúsi	108	915 W	L-34m	680 W	20°C		1.206 W	
Baðherbergi	109	-	600x160mm	526 W		Bakrás	Handkl. Öfn	
Hjónaherbergi	110	2.317 W	L-132m	2.640 W	20°C		c/c 150	
VS	111	852 W	L-23m	460 W	20°C		986 W	
VS	112	-	600x160mm	526 W		Bakrás	Handkl. Öfn	
Anddyri	113	1.064 W	L-59m	1.180 W	20°C		c/c 150	
Þvottur	114	581 W	L-35m	700 W	20°C		c/c 150	
Þískúr	115	2.106 W	L-93m	1.860 W	20°C		3.500 W	
Geymsla í þískúr	116	-	L-82m	1.640 W	20°C			
	117	1.105 W	L-34m	680 W	20°C			
		Varmapörf alls: 18.844 W	Valið alls: 22.352 W					

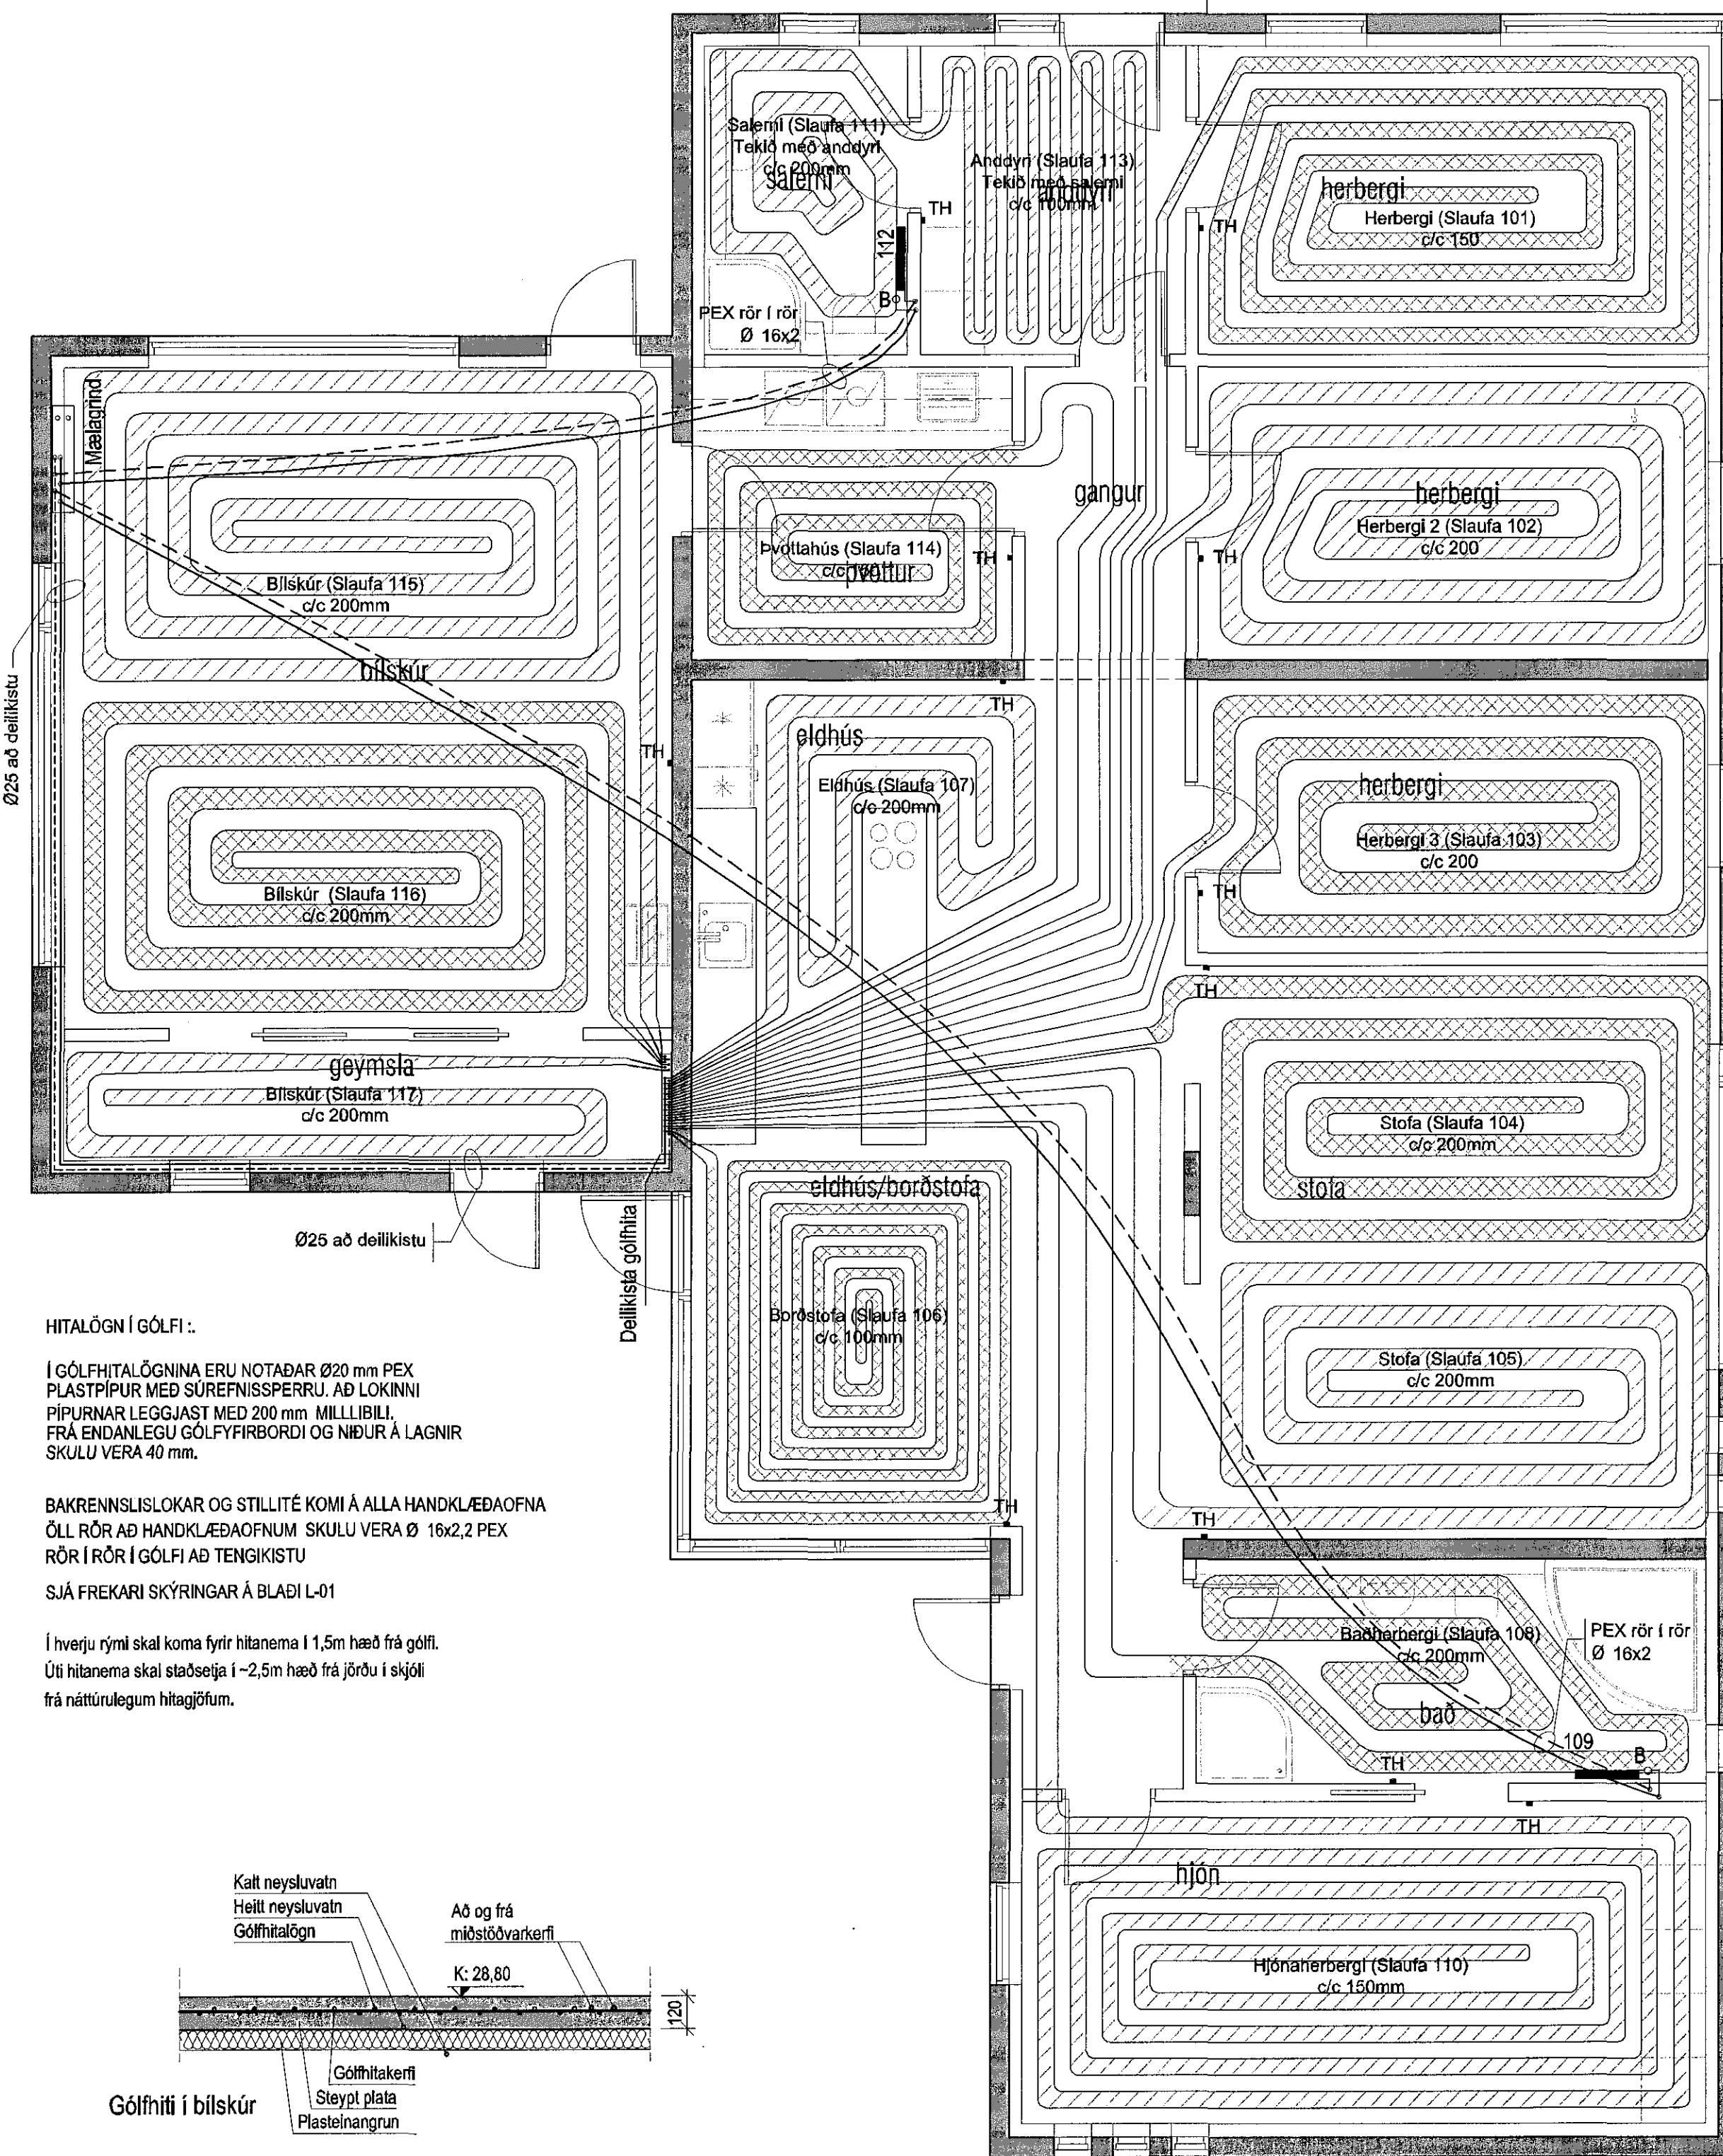

HITALÖGN Í GÓLFI:
 Í GÓLFHITALÖGNINA ERU NOTADAR Ø20 mm PEX PLASTPIPUR MEÐ SÚRFRENSISPERRU. AÐ LÖKNINI PIPIRNARI LEGGJAST MEÐ 200 mm MILLIÐILA FRÁ ENDANLEGU GÓLFYFIRBORDI OG NIÐUR Á LAGNIR SKULU VERA 40 mm.
**BAKRENSNISLOKAR OG STILLTÉ KOMI Á ALLA HANDKLÆDAFNA ÖLL RÖR AÐ HANDKLÆDAFNUM SKULU VERA Ø 16x2.2 PEX RÖR Í RÖR Í GÓLFI AÐ TENGIKISTU
 SJÁ FREKARI SKÝRINGAR Á BLAÐI L-01**
 Í hverju rými skal koma fyrir hitanema í 1,5m hæð frá gólf. Úti hitanema skal staðsetja í -2,5m hæð frá jörðu í skjóli frá náttúrulegum hitagjöfum.

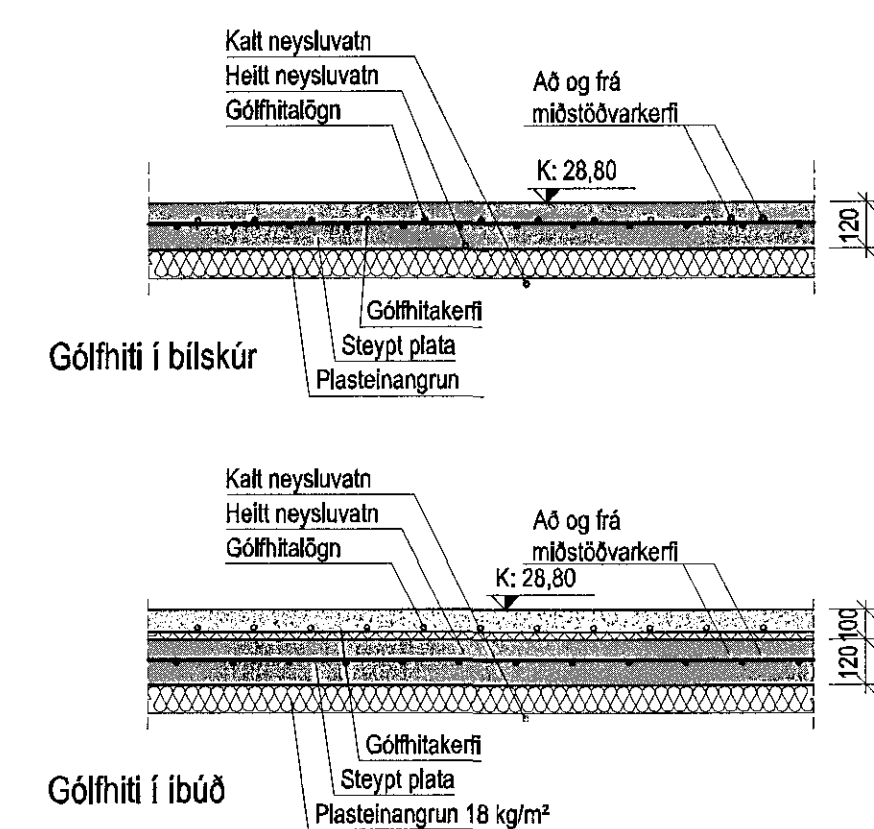

Grunnmynd miðstöðvarlagna 1:50

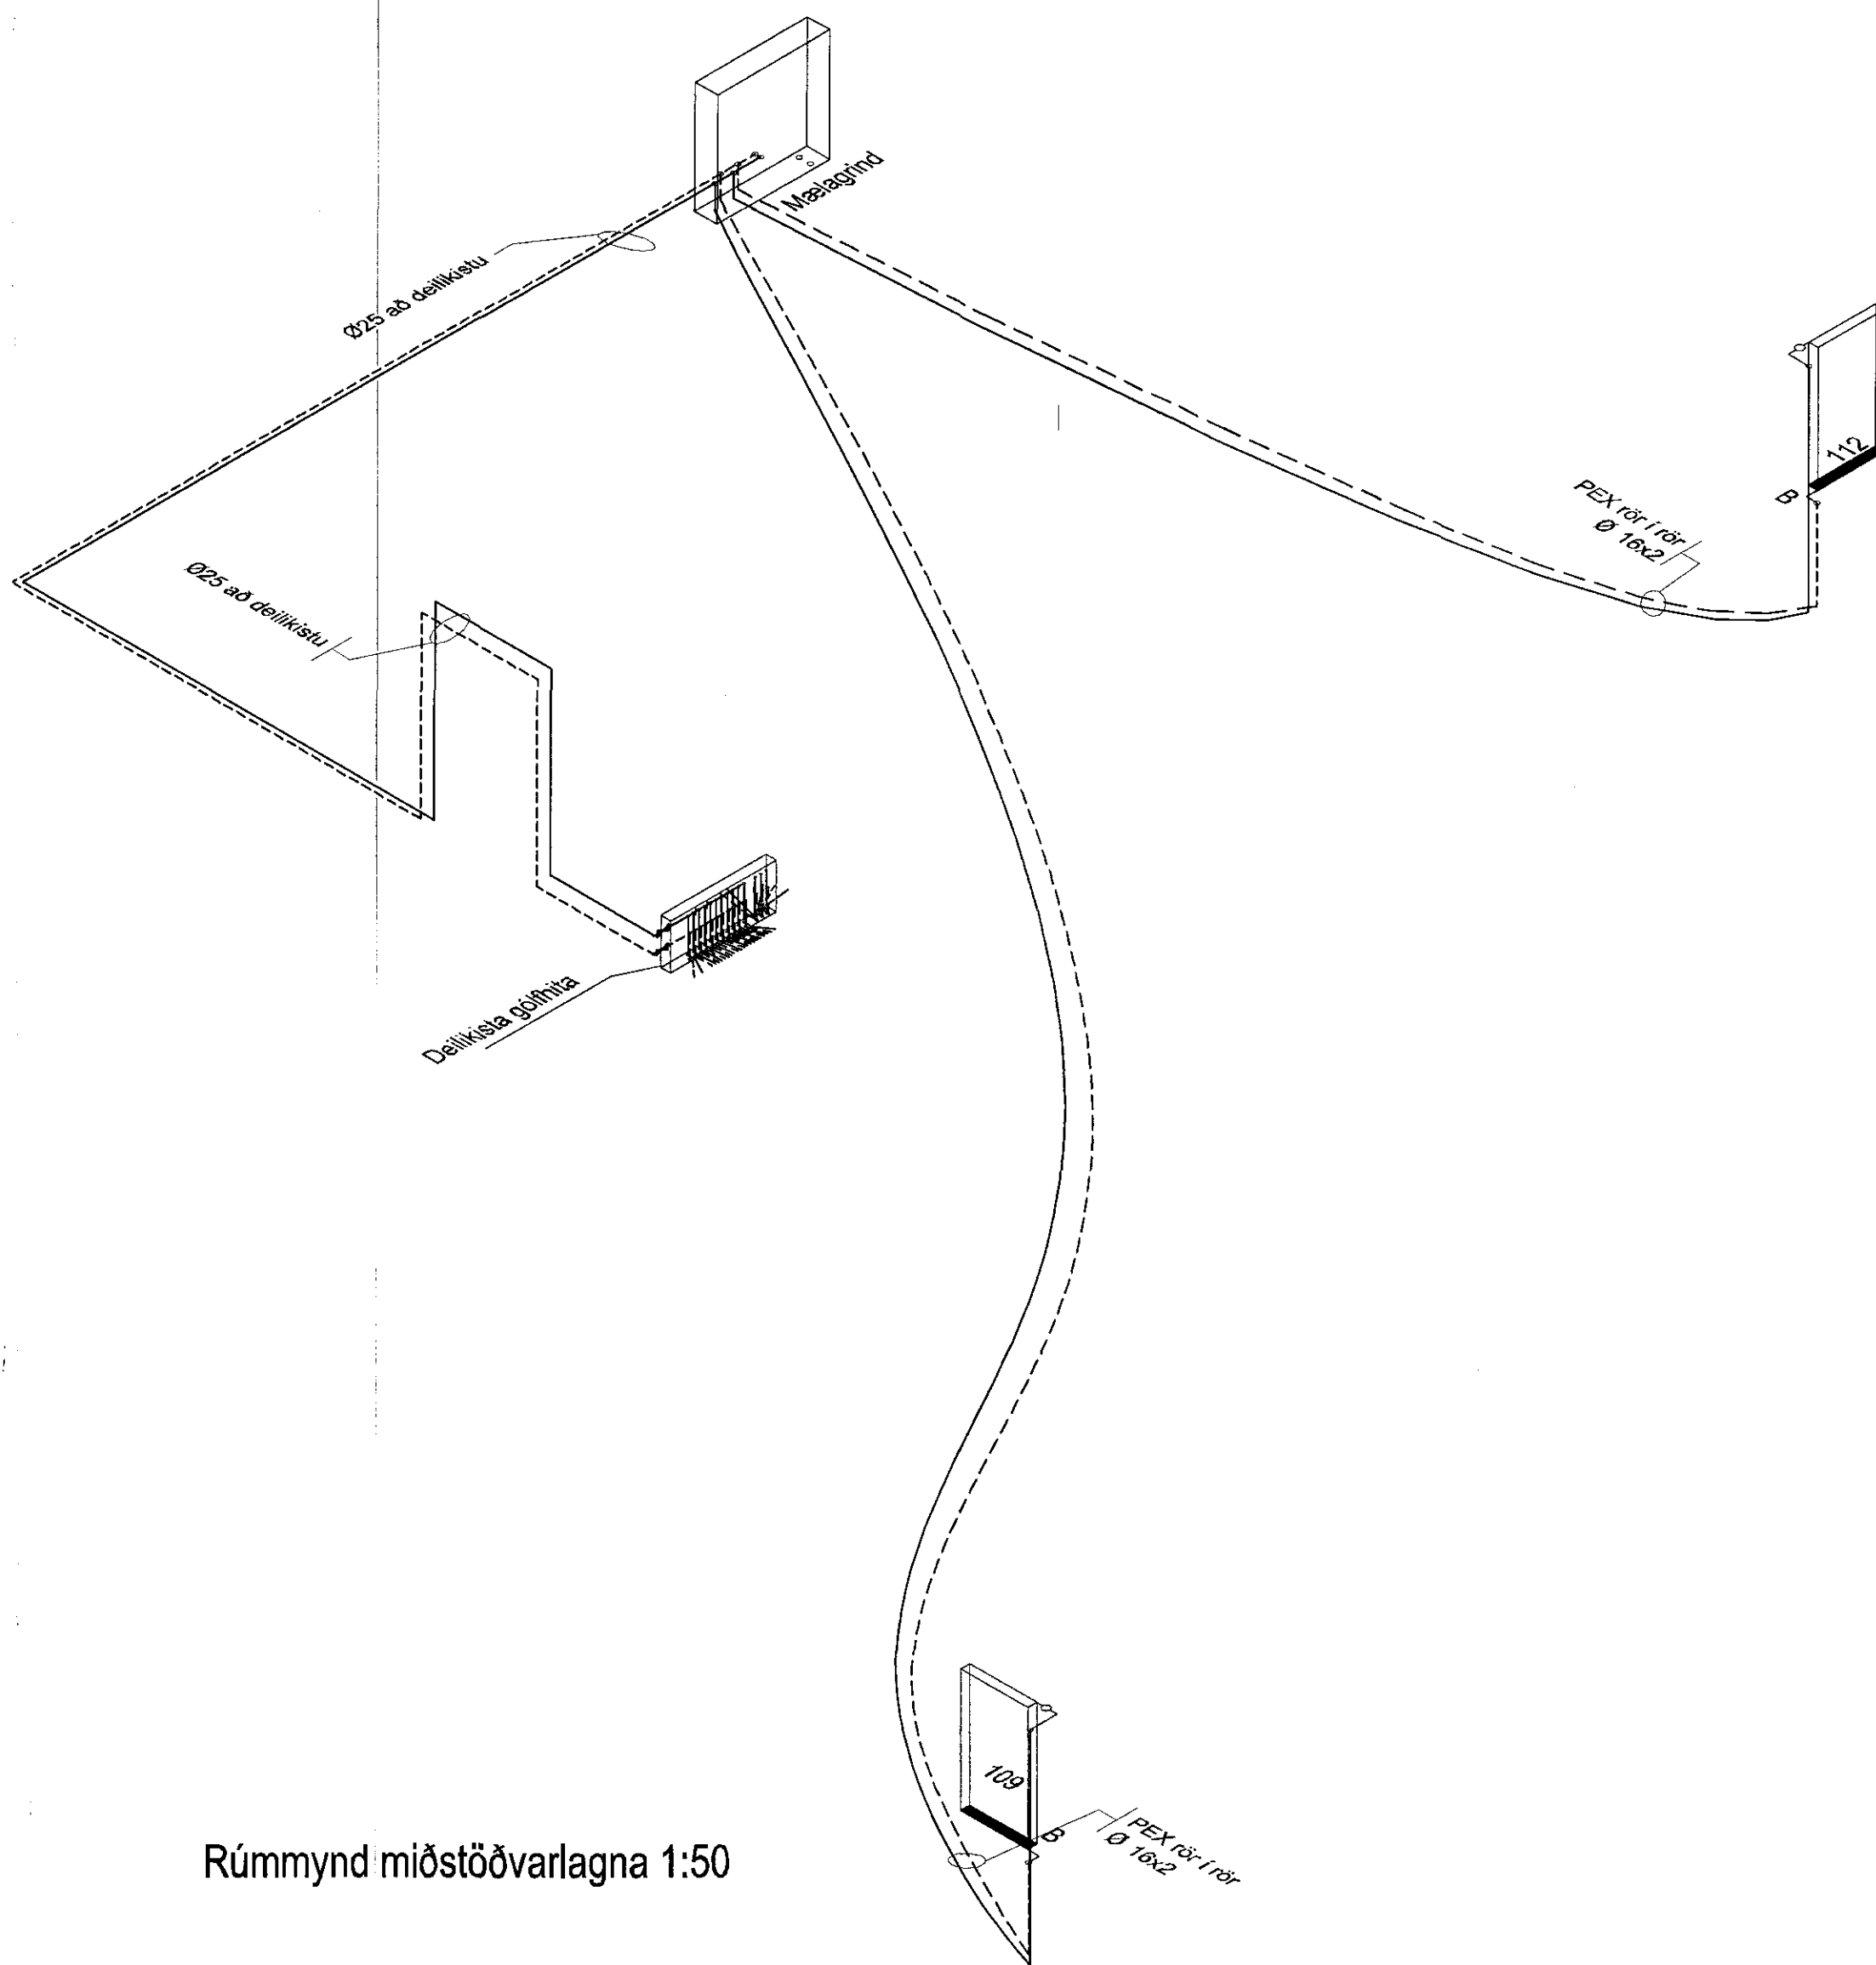

Rúmmynd miðstöðvarlagna 1:50

Hnoðravellir 28
Hafnarfjörður

Lagnakerfi:
Miðstöðvarlagningar
Grunnmynd, Rúmmynd og snið



Formaður:	PJ	Dagsetning:	15.09.2016
Tekni:	PJ	MKV:	1:50/1:20
Samþykkt af:		Tu. teikningar:	L-05