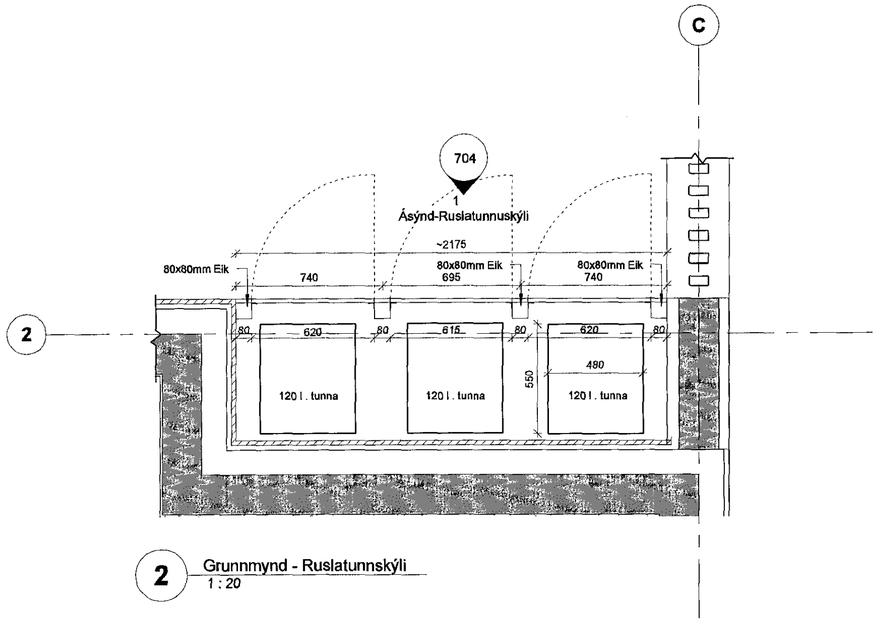

2 Grunnmynd - Ruslatunnskýli
1 : 20

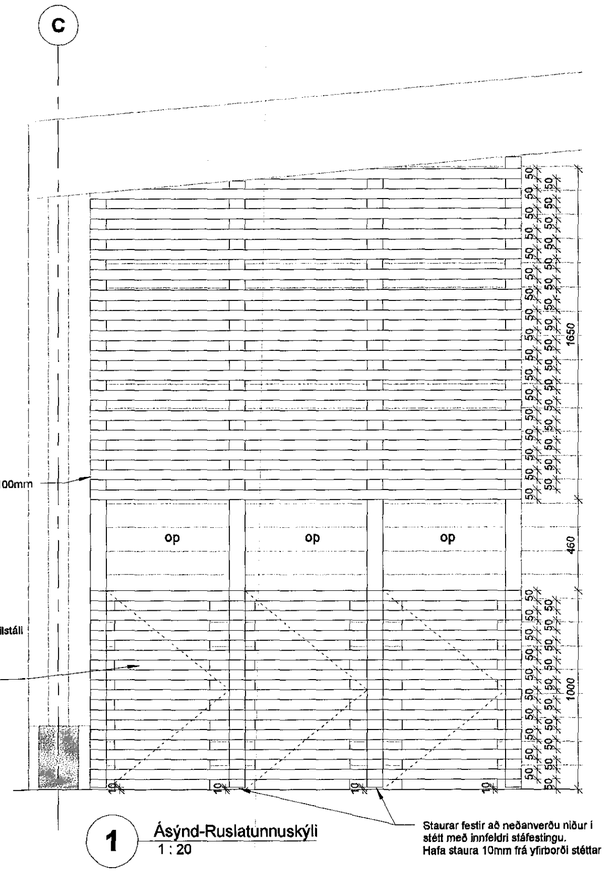

1 Ásýnd-Ruslatunnuskýli
1 : 20

Mynd af stálramma á hurð til viðmiðunar

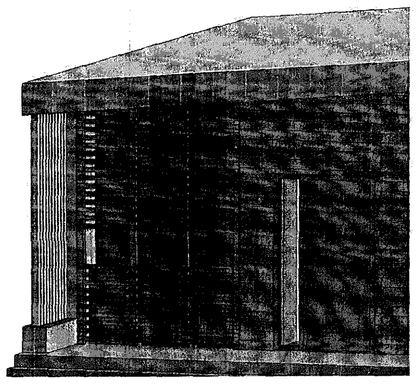

3D - Ruslatunnuskýli

Samþykkt þann
30 NOV 2016
Byggingarfulltrúinn í Hafnarfirði
F.h. Sigurður Steinar Jónsson

Útg.	Skýring / Breyting.	Dags.	Teiknað	Yfirfarið
1	1. Útgáfa	20.09.2016	ADS	SH

Kirkjugarður Hafnarfjarðar
VERKKAUPI / EIGANDI

Verkfærahús
TEGUND VERKS

Hvammabraut 20A
GATA/STAÐSETNING

HLUTATEIKNINGAR
RUSLATUNNUSKÝLI

LANDNÚMER:	121322
STAÐGR.:	1400-1-44400200
MHL:	05
MKV.:	1:20
BLAÐSTÆRÐ:	A2
ÚTGÁFA DAGS:	20.09.2016
TEIKNAÐ:	ADS
YFIRFARIÐ:	SH

1531 VERKNR. — **704 - 1** RAÐNR. ÚTGÁFA

Jón Ólafur Ólafsson FAÍ
kt: 090658-4099
Sigurður Einarsson FAÍ
kt: 110457-2789
Sigurður Harðarson FAÍ
kt: 030446-3999

BATTERÍIÐ | ARKITEKTAR
Hvaleyrarbraut 32 | 220 Hafnarfirði | S: 54 54 700 | batteri@arkitekt.is | www.arkitekt.is

© BATTERÍIÐ | ARKITEKTAR
ÖLL AFNOT OG AFRITUN TEIKNINGAR AÐ HLUTA EÐA Í HEILD ER HÁÐ SKRIFLEGU LEYFI HÖFUNDA