

Samþykkt þann  
30 NOV 2016  
Byggingarfulltrúinn í Hafnarfirki  
F.h. Sigurður Steinar Jónsson

- SKÝRINGAR:**
- Frárennislagnir í lóð og undir plötu eru úr PVC  
Frárennislagnir yfir plötu eru úr PP, hljóðeinangrandi  
Regnvatns- og jarðvatnslagnir eru úr PVC  
Lágmarks halli á frárennili er 20‰  
Lagnir frá handlaugum í vegg DN40  
Lagnir frá eldhús-, ræsti- og skolvöskum eru DN50
- Frárennili
  - - - Regnvatn
  - · - Inntak kalt vatn
  - · - Inntak hitaveitu
  - · - Afall hitaveitu
- GN2 Gólfniðurfall DN100  
GNG2 Gólfniðurfall DN70 með gegnumstreymi  
EV Eldhúsvaskur  
HL Handlaug  
RV Ræstivaskur  
VS Vatnssalemi  
DN Þakniðurfall  
NF Niðurfall í plötu


1. H. Útgáfa	26.10.2016	ADS	EG
Útg. Skýring / Breyting	Dags.	Teiknað	Yfirfarit

Kirkjugarður Hafnarfjarðar  
VERKGAUMI / EIGANDI  
**Verkfærahus**  
TEGUND VERKS

Hvammabraut 20A  
GATA/STAÐSETNING

<b>LAGNIR</b> FRÁRENNSLISLAGNIR	LANDNÚMÉR: 121322 STAÐGR.: 1400-1-44400200 MHL: 05 MKV: 1:50 BLAÐSTÆRD: A2 ÚTGÁFA DAGS: 26.10.2016 TEIKNAD: ADS/PH YFIRFARID: EG
------------------------------------	---


<b>1531</b> VERKNR.	<b>900 - 1</b> RADNR. ÚTGÁFA
------------------------	---------------------------------

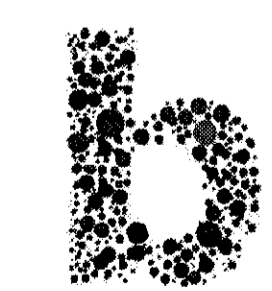

*Guðmundur Ósvaldsson*  
Guðmundur Ósvaldsson  
kt: 061254-3239

**BATTERÍÐ | ARKITEKTAR**  
Hvaleyjarbraut 32 | 220 Hafnarfirði | S: 54 54 700 | batteri@arkitekt.is | www.arkitekt.is

© BATTERÍÐ | ARKITEKTAR  
ÖLL AFNOT OG AFRITUN TEIKNINGAR AÐ HLUTA Eða Í HEILD ER HÁÐ SKRIFLEGU LEYFI HÖFUNDA

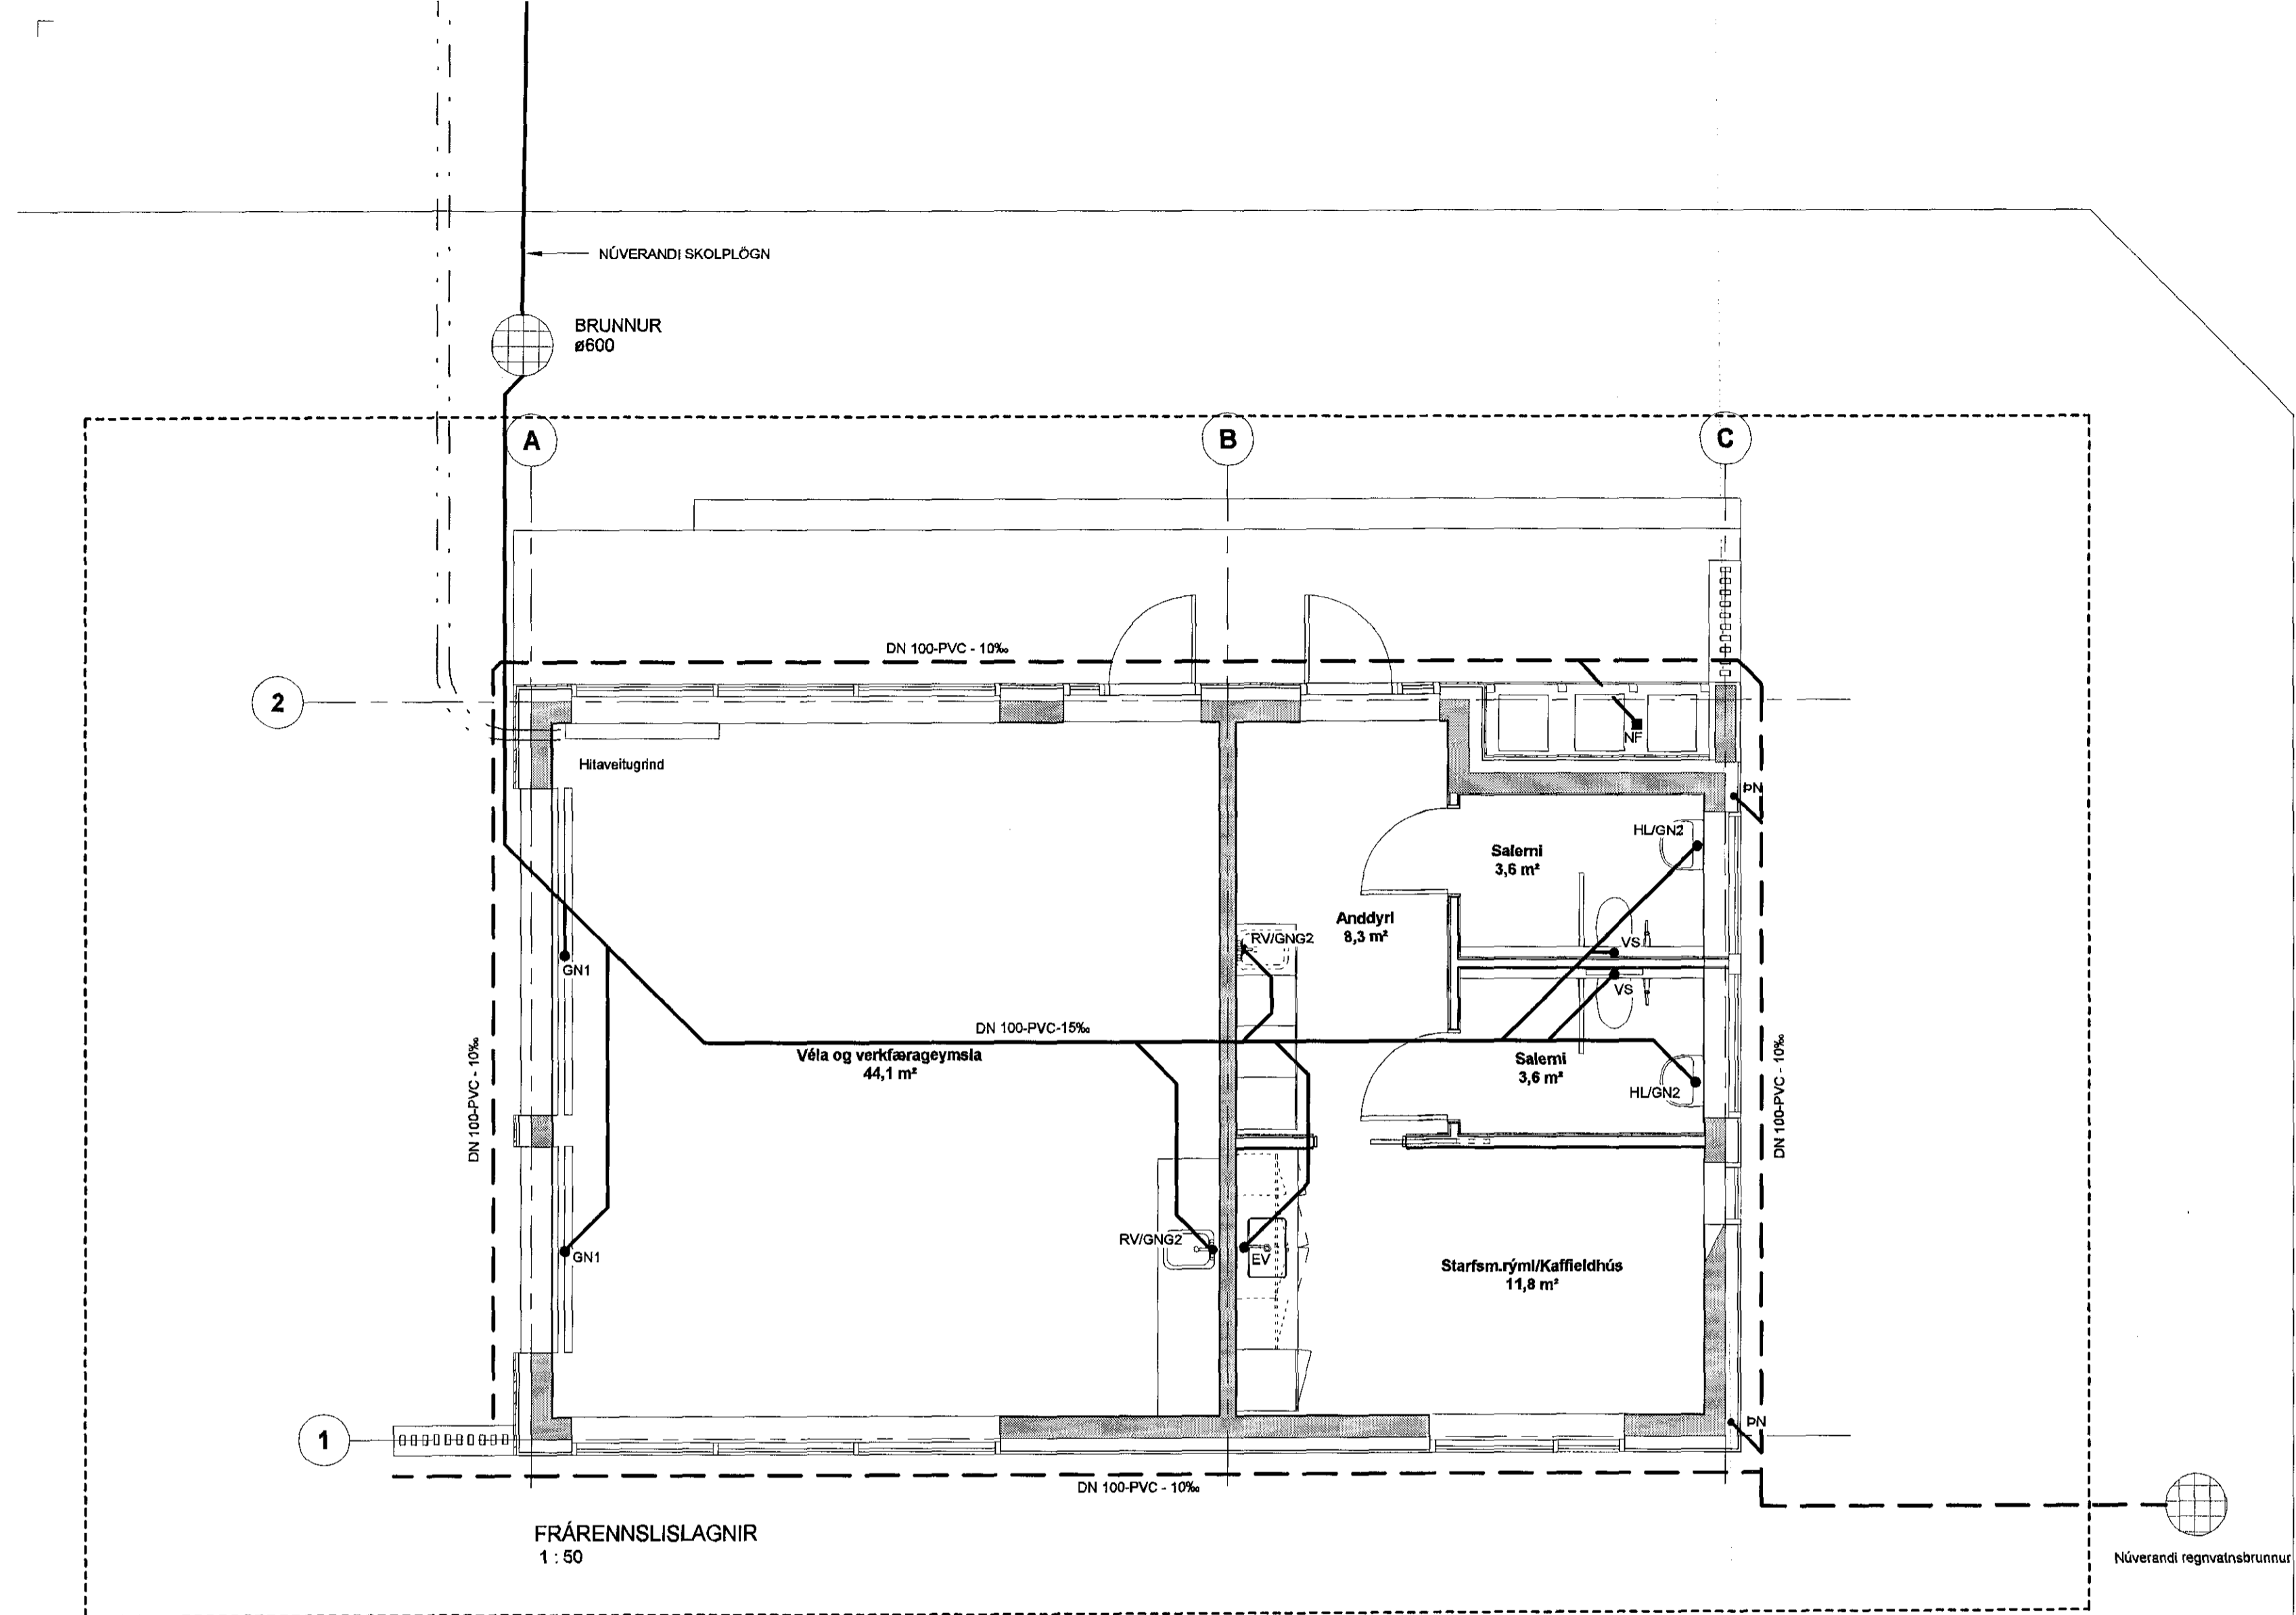

FRÁRENNSLISLAGNIR  
1 : 50