


HITA- OG ÞRIFAKERFI, GRUNNMYND. 1:50

Samþykkt þann
12 DEC 2016
Byggingartúlltrúnn í Hafnarfelli
F.h. Sigurður Steinar Jónsson

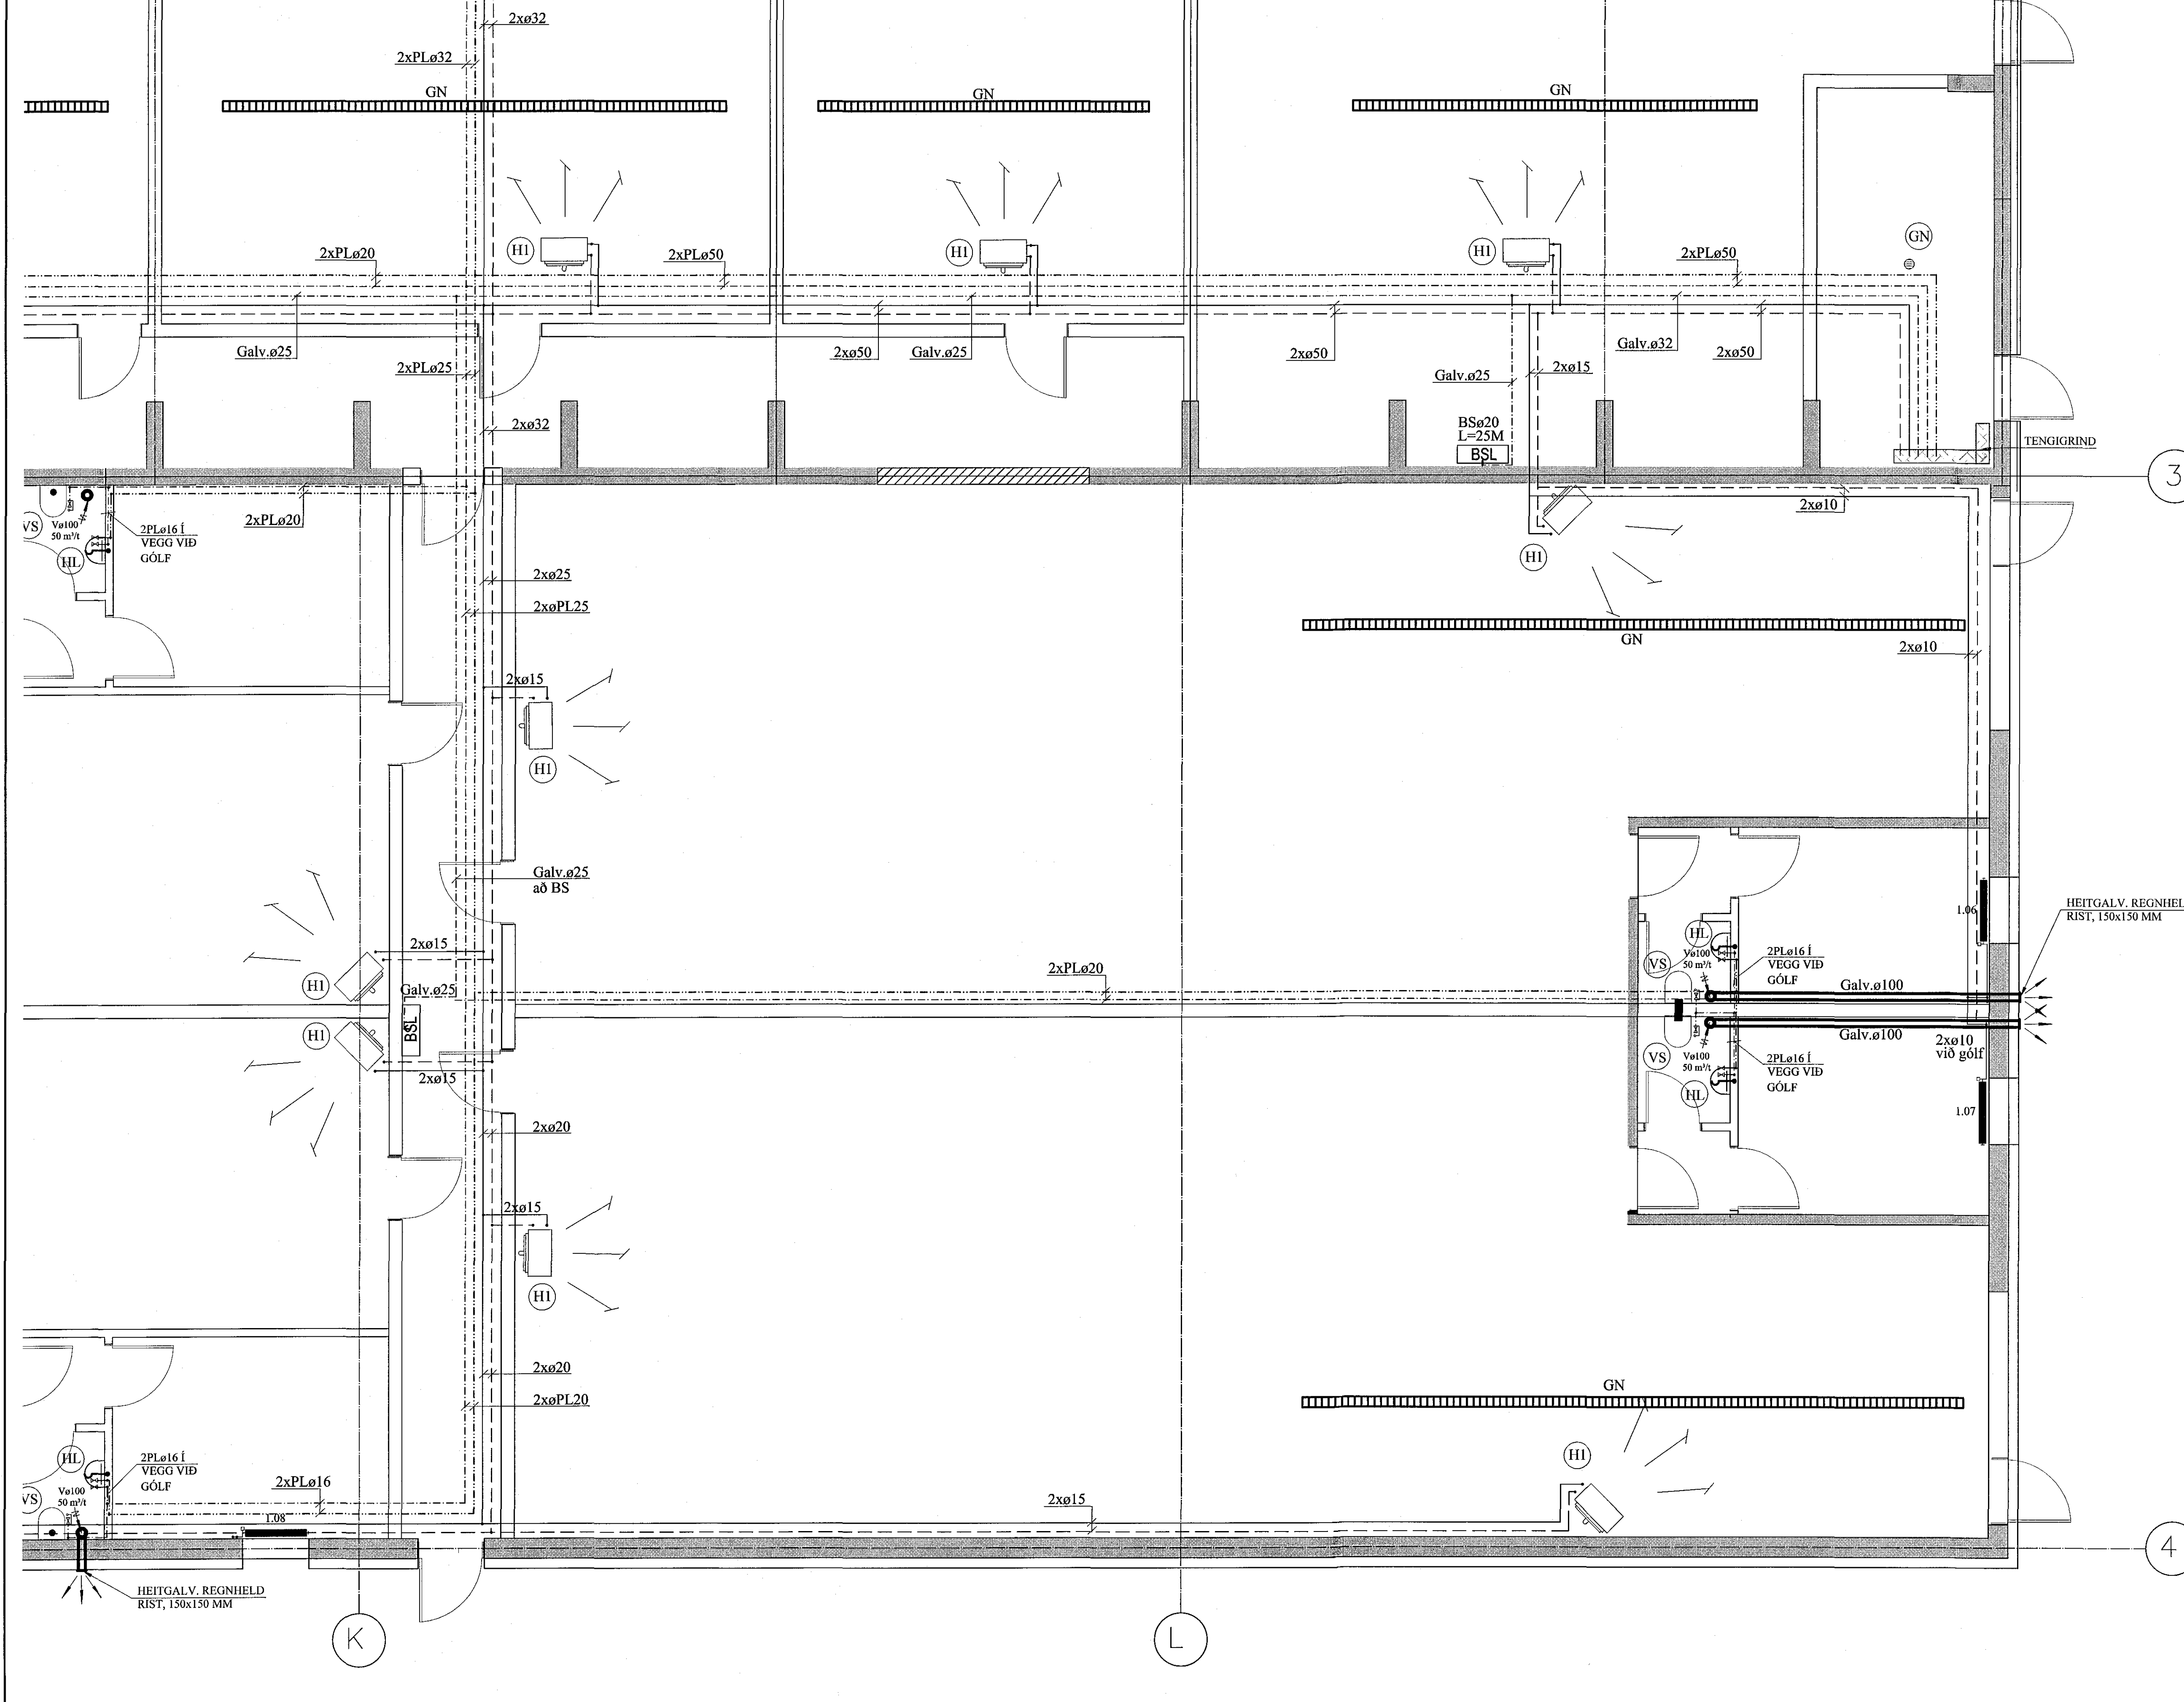

LOFTRÆSISTOKKAR:

LOFTRÆSIRÖR SKULU SMÍÐUÐ ÚR 0.6 mm ÞYKKUM GALV. SPIRALRÖRUM. STÆRÐIR SKV. GRUNNMYND.
ÚTSOGSVENTILAR SKULU VERA SAMBÆRILEGIR VIÐ KSO FRÁ LAPINLEIMU. STÆRÐIR SKV. GRUNNMYND.

| | |
|------------|--|
| BREYTINGAR | |
| | |
| | |
| | |
| | |

TILVÍSANIR:
SKÝRINGAR..... SJÁ TEIKN. NR. 2-01

[Handwritten signature]

| | | | | |
|--|-----|--|----------|------------|
| Reikn. | JKR | Nóv. '15 | Útgáfud: | 02.12.2015 |
| Tekn. | JKR | Nóv. '15 | Kvarð: | 1:50 |
| Ath. | | | | |
| Samþ. | | | | |
| HVALEYRARBRAUT 24 | | | | Nr. 2-06 |
| Hafnarfelli | | | | |
| Verkhluði HITA- OG ÞRIFAKERFI, GRUNNMYND, OG SKÝRINGAR OFNASKRÁ. | | Jón Kristjánsson Byggingarverkefndingur Vak ehf. Arnánda 19 108 Reykjavík Sími: 537-0002 Gsm: 772-2154 Fz: 210754-4829 Netfang: jkris01@gmail.com | | |