


NORÐURHELLA 7 HAFNARFIRÐI
UNDIRSTÖÐUR GRUNNMYND 1 : 50

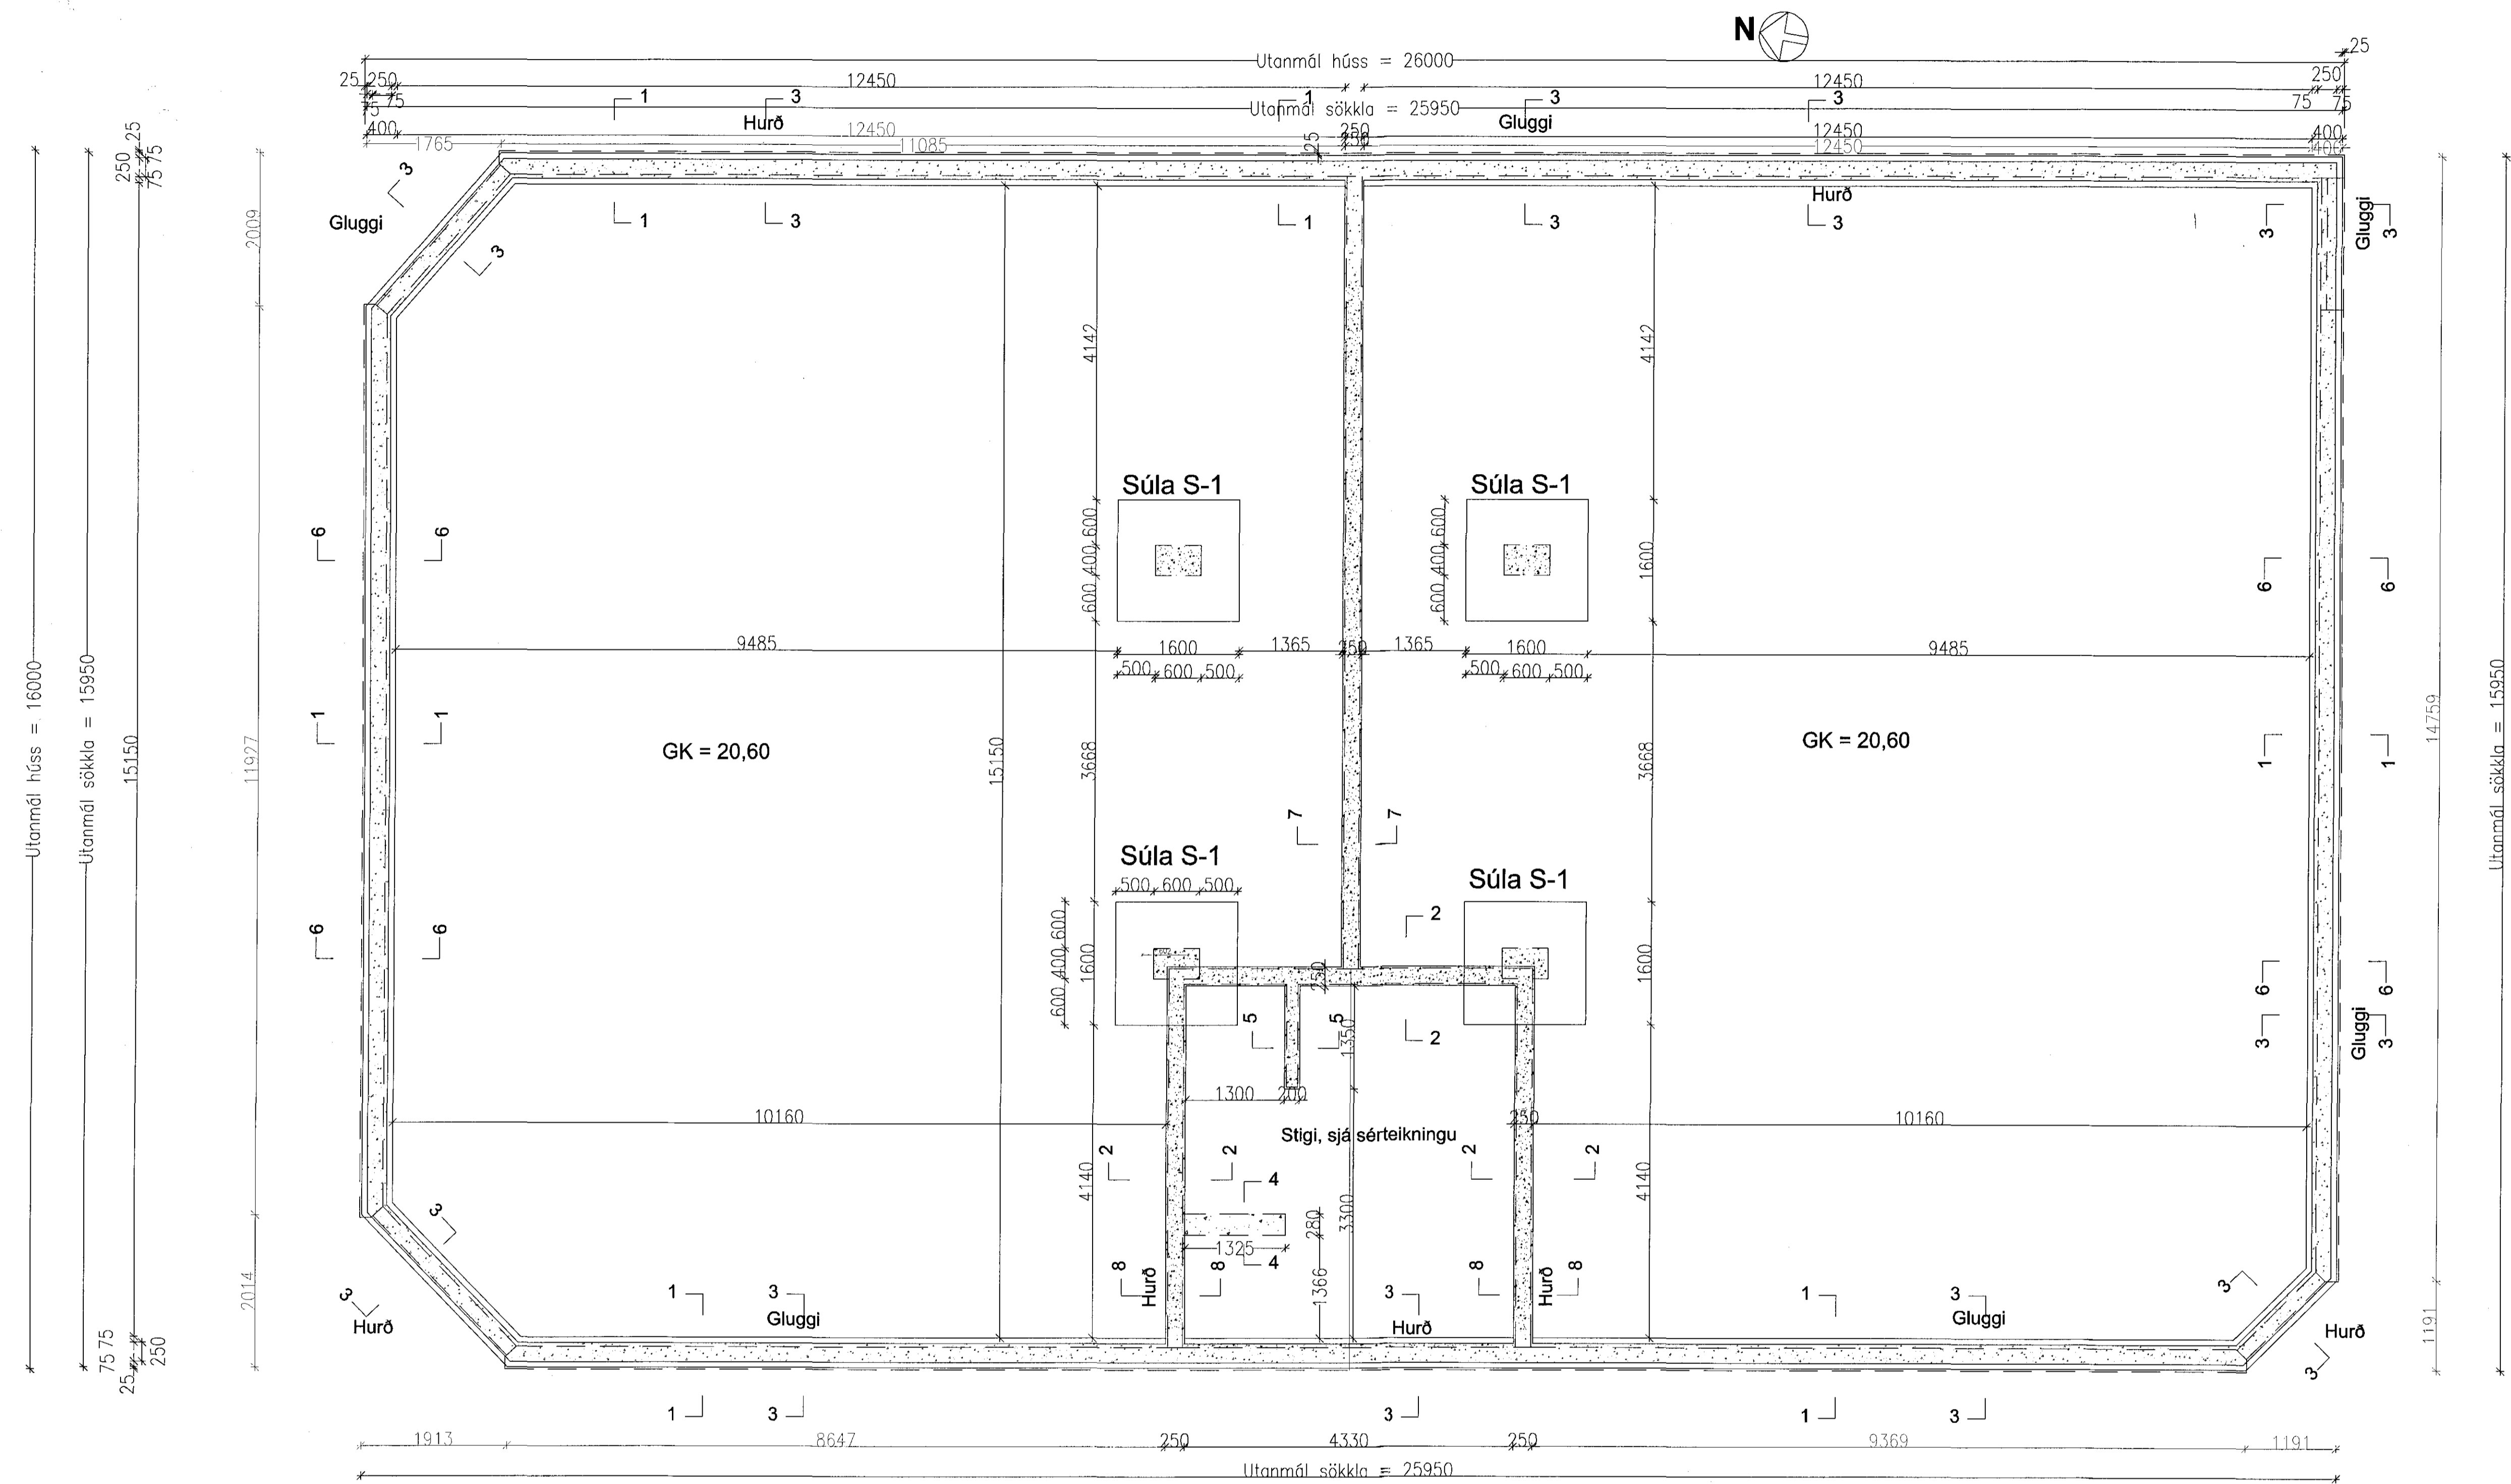

Einingaveggir - - - -

Undirstöður standi á vel þjappaðri malarfyllingu úr frostfríu efni eða klöpp.
Sjá nánar á sniðteikningum. Mesta álag á fyllingu: 0,40 Mpa.
Steypa í undirstöðum er C-20/25, sigmál 8-13cm, loft 6 o/o.
Steypa í veggjum og gólfplötum er C-30/37, sigmál 5-8 cm, loft 6 o/o.
Stál í öllum jarnalögnum B 500S.

Sjá snið, súlur og stiga á sérteikningum.

15/11/16 JAD

VERKFRÆÐISTOFA	HALLDÓRS HANNESSONAR S.8989455
GUNNARSSUNDI 10 HAFNARFIRÐI	
Norðurhella 7 Hafnarfirði	
Undirstöður, grunnmynd	
Mkv. 1:50	Reiknað H H
Teiknað HH	Kt. hönnuðar: 141139-2159
Breytt:	
Verk: Norðurhella 7	Teikn.nr.: 1.01
	Daga: 14. nóv. 2016