Samþykkt þann
12 DEC 2016
Byggingarfulltrúinn í Hafnarfirði
F.h. Sigurður Steinar Jónsson

NORÐURHELLA 7 HAFNARFIRÐI
SÖKKULVEGGIR GRUNNMYND

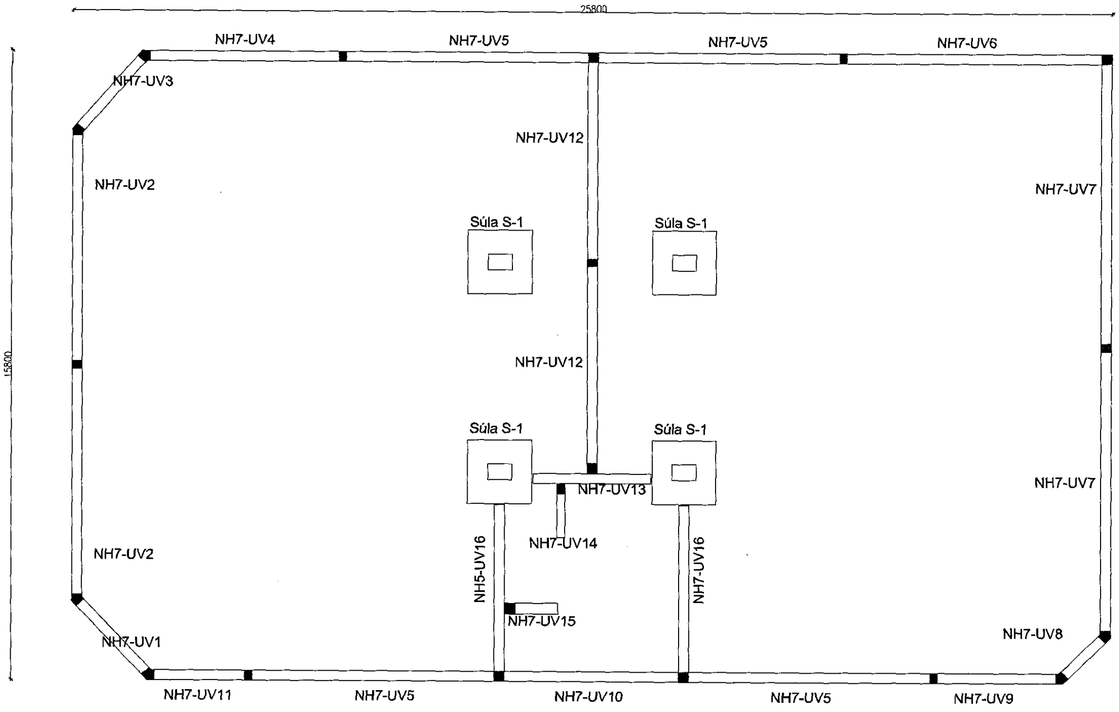

NORÐURHELLA 7 HAFNARFIRÐI, SÖKKULVEGGJAEININGAR

15/11 '16

Minnkuð teikning

Verkfræðistofa	Halldórs Hannessonar s. 8989455 Gunnarssundi 10 Hafnarfirði	
Norðurhella 7 Hafnarfirði Sökkulveggir, grunnmynd. Sökkulveggeiningar		Mkv. Reiknað H.H. Teiknað H.H. Kt. hönnuðar 141139-2159 Breytt
Verk: Norðurhella 7	Teikning nr.: 1.14	Dags.: 14. nóv. 2016