


Sambykkt þann
12 DEC 2016
Byggingarfulltrúinn í Hafnarfirði
F.h. Sigurður Steinar Jónsson

NORÐURHELLA 7 HAFNARFIRÐI
SÖKKULVEGGIR GRUNNMYND

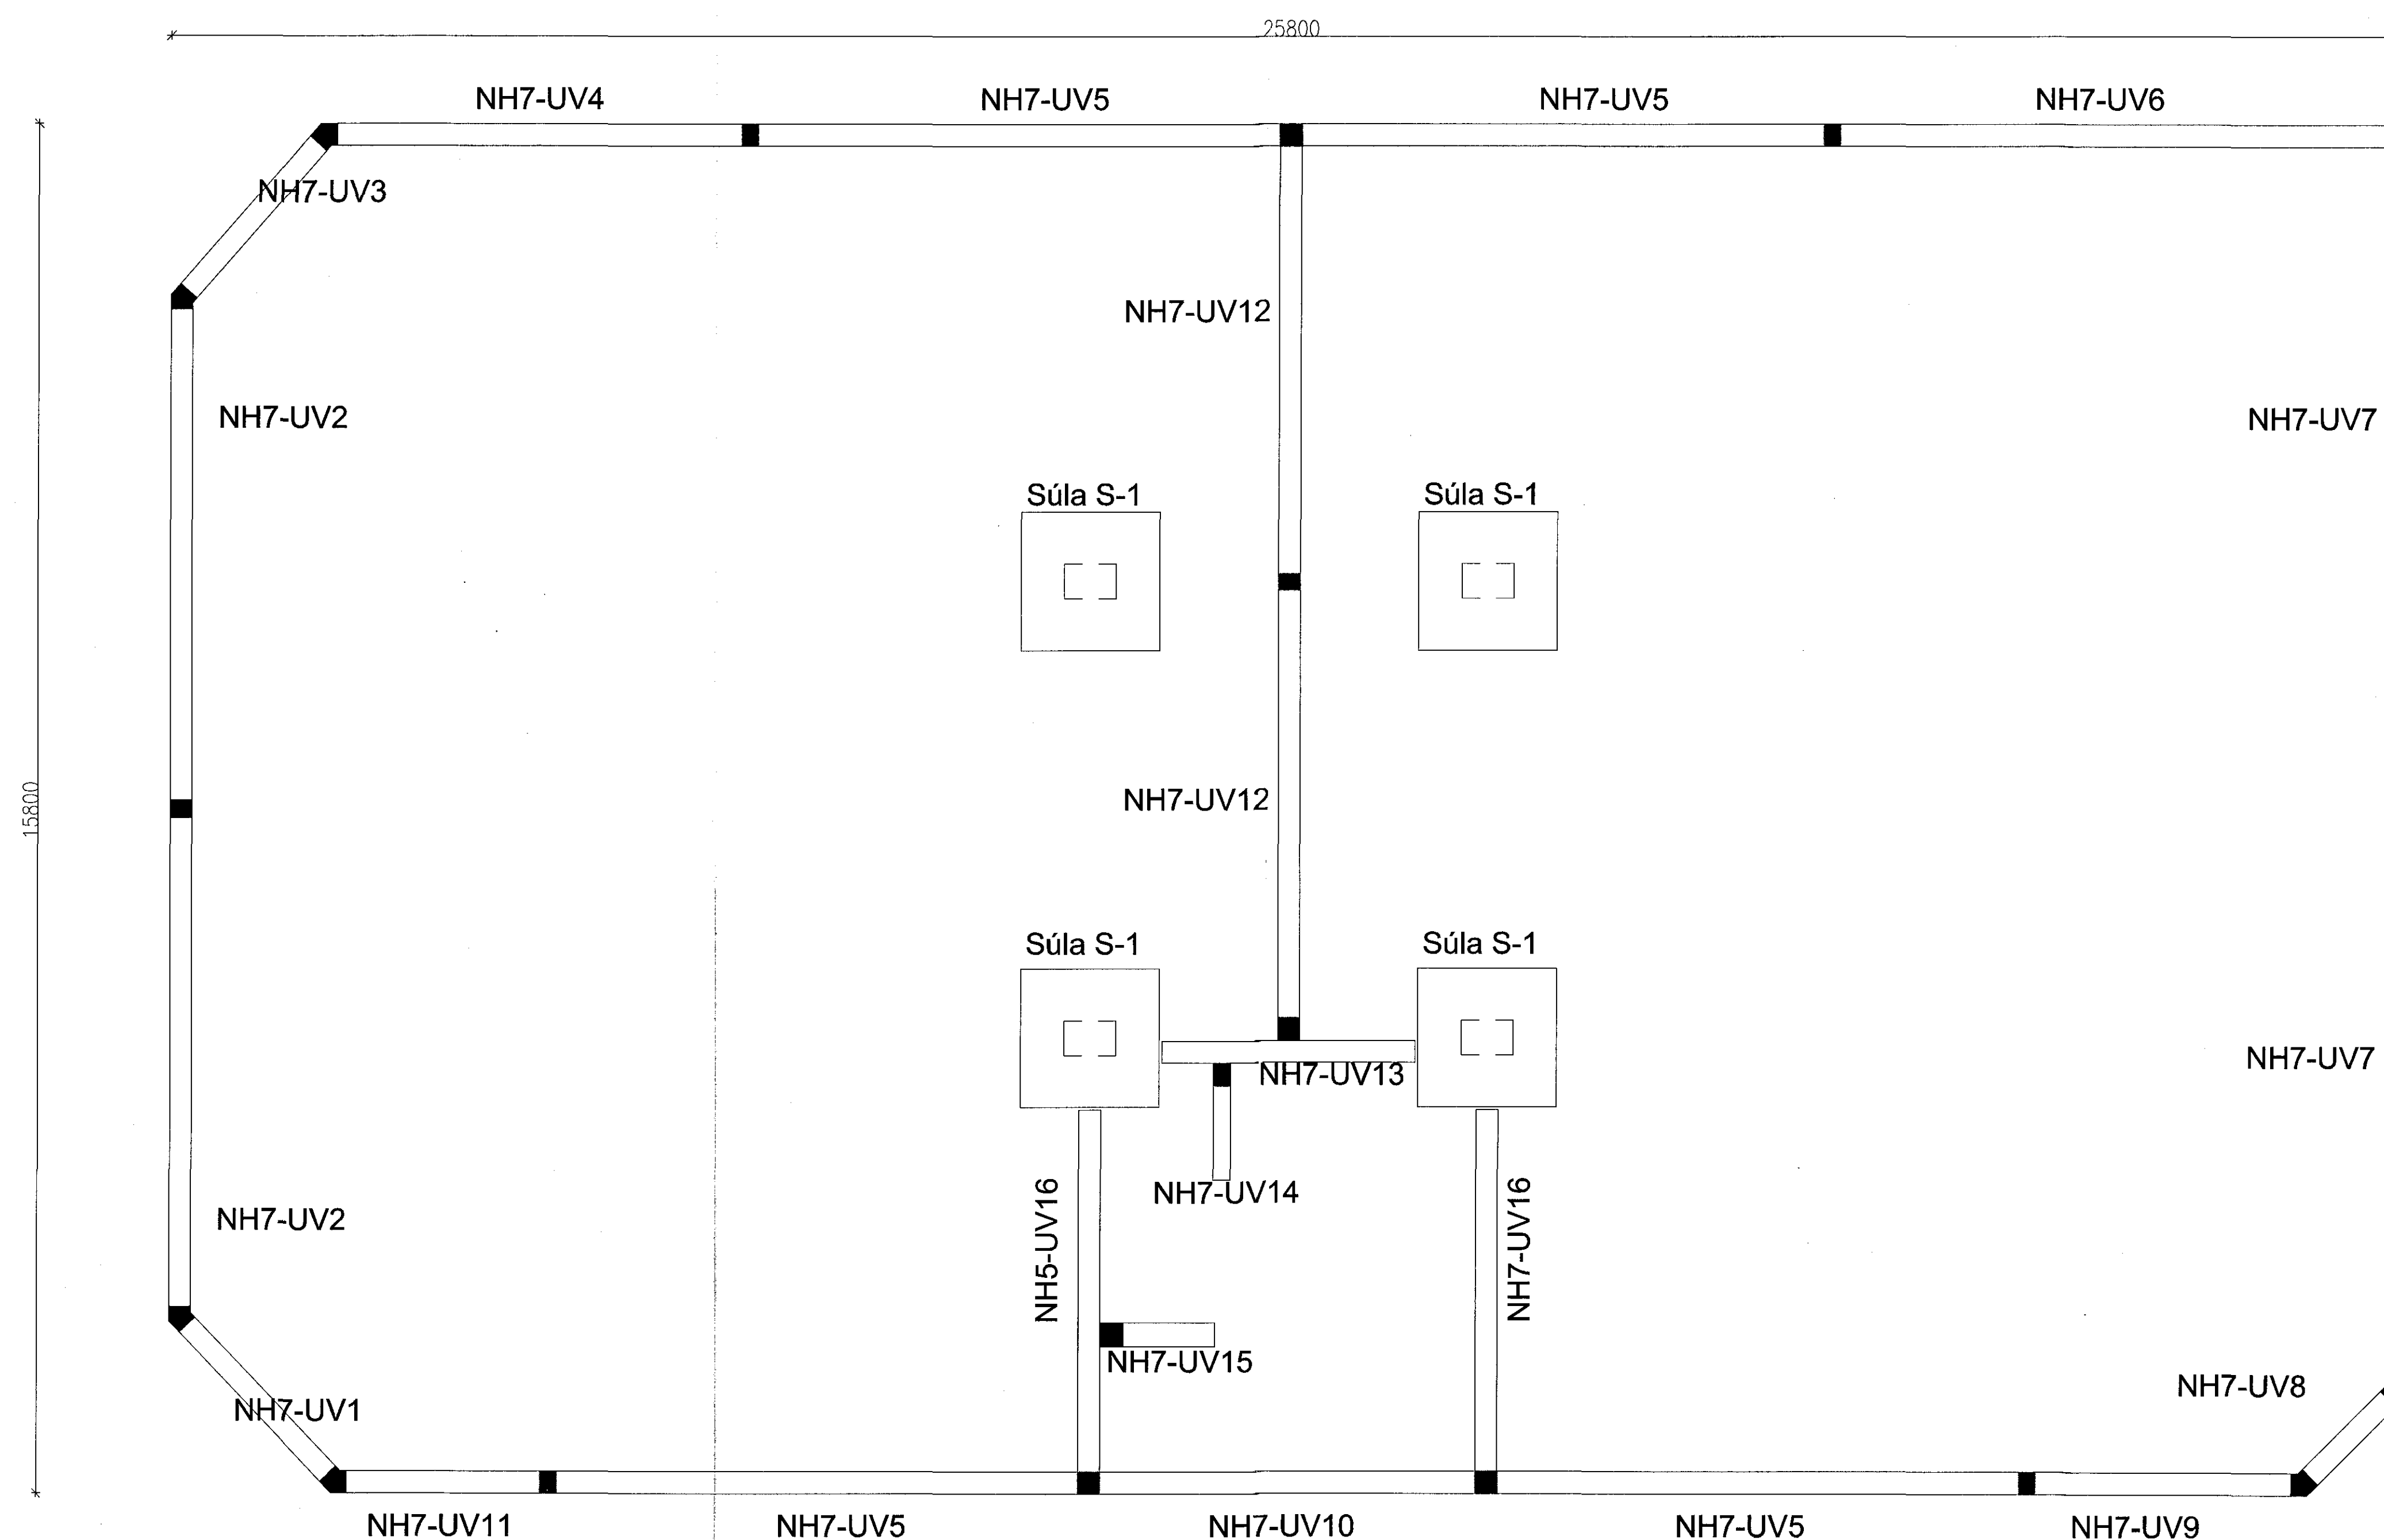

15/11/16 *HH*

VERKFRÆDISTOFA HALLDÓRS HÁNESSONAR S.5654355
GUNNARSSUNDI 10 HAFNARFIRÐI

Norðurhella 7 Hafnarfirði
Sökkulveggir, einingar, grunnmynd

Mkv.	1:50
Reiknað	HH
Teiknað	HH
Kl. hönnuðar:	141139-2159
Brætt	

Verk: Norðurhella 7 Tekn.nr.: 1.12 Daga: 14. nóv. 2016