


Samþykkt þáttur
 12 DEC 2016
 Byggingarfulltrúinn í Hafnarfirði
 F.h. Sigurður Steinar Jónsson

NORÐURHELLA 7 HAFNARFIRÐI
 FRÁRENNSLISLAGNIR 2. HÆÐAR
 GRUNNMYND 1 : 50

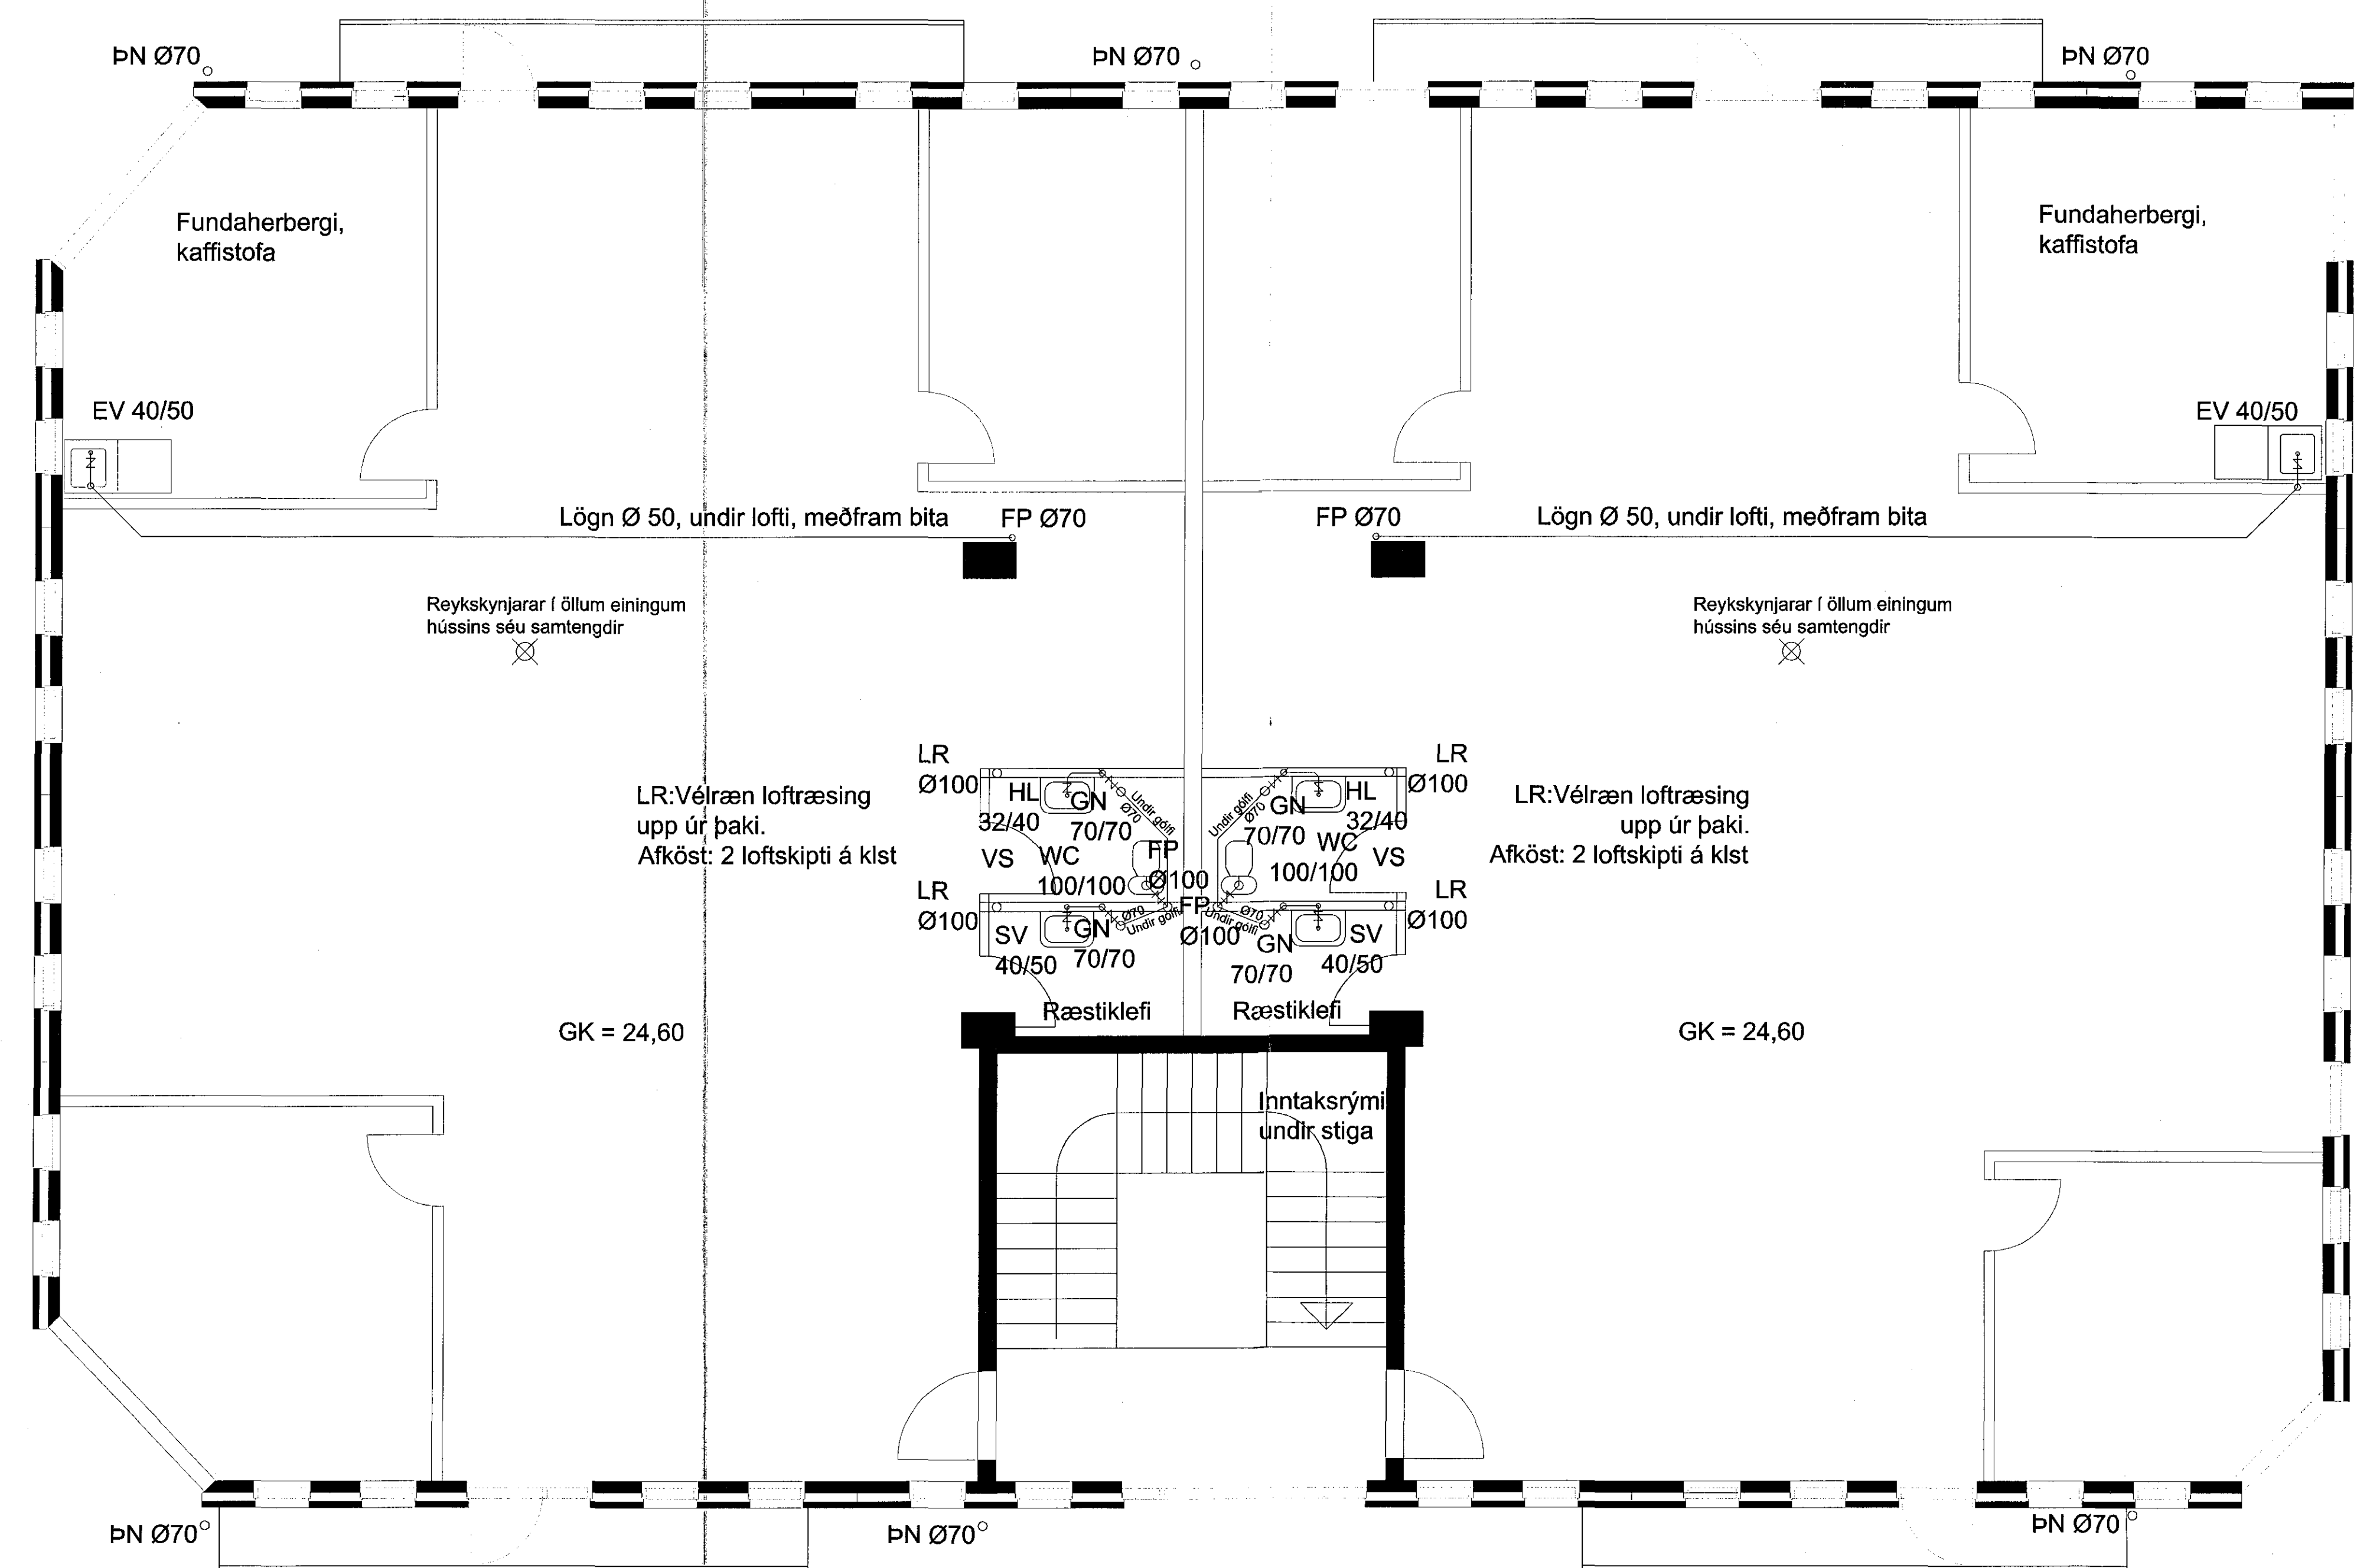

15/11/16 HAD

VERKFRÆÐISTOFA HÁLDÓRS HANNESSONAR S.8989455
 GUNNARSSUNDI 10 HAFNARFIRÐI

Norðurhella 7 Hafnarfirði
 Frárennslislagningar
 Grunnmynd 2. hæðar

Mkv.	1:50
Reiknað	H H
Teknað	HH
Kl. hönnuðar:	141139-2159
Breytt:	

Verk: Norðurhella 7 Tekn.n.r.: 2.02 Dags: 14. nóv. 2016