



Sampykkt þann
12 DEC 2016
Byggingarfulltrúinn í Hafnarfirði
F.h. Sigurður Steinar Jónsson

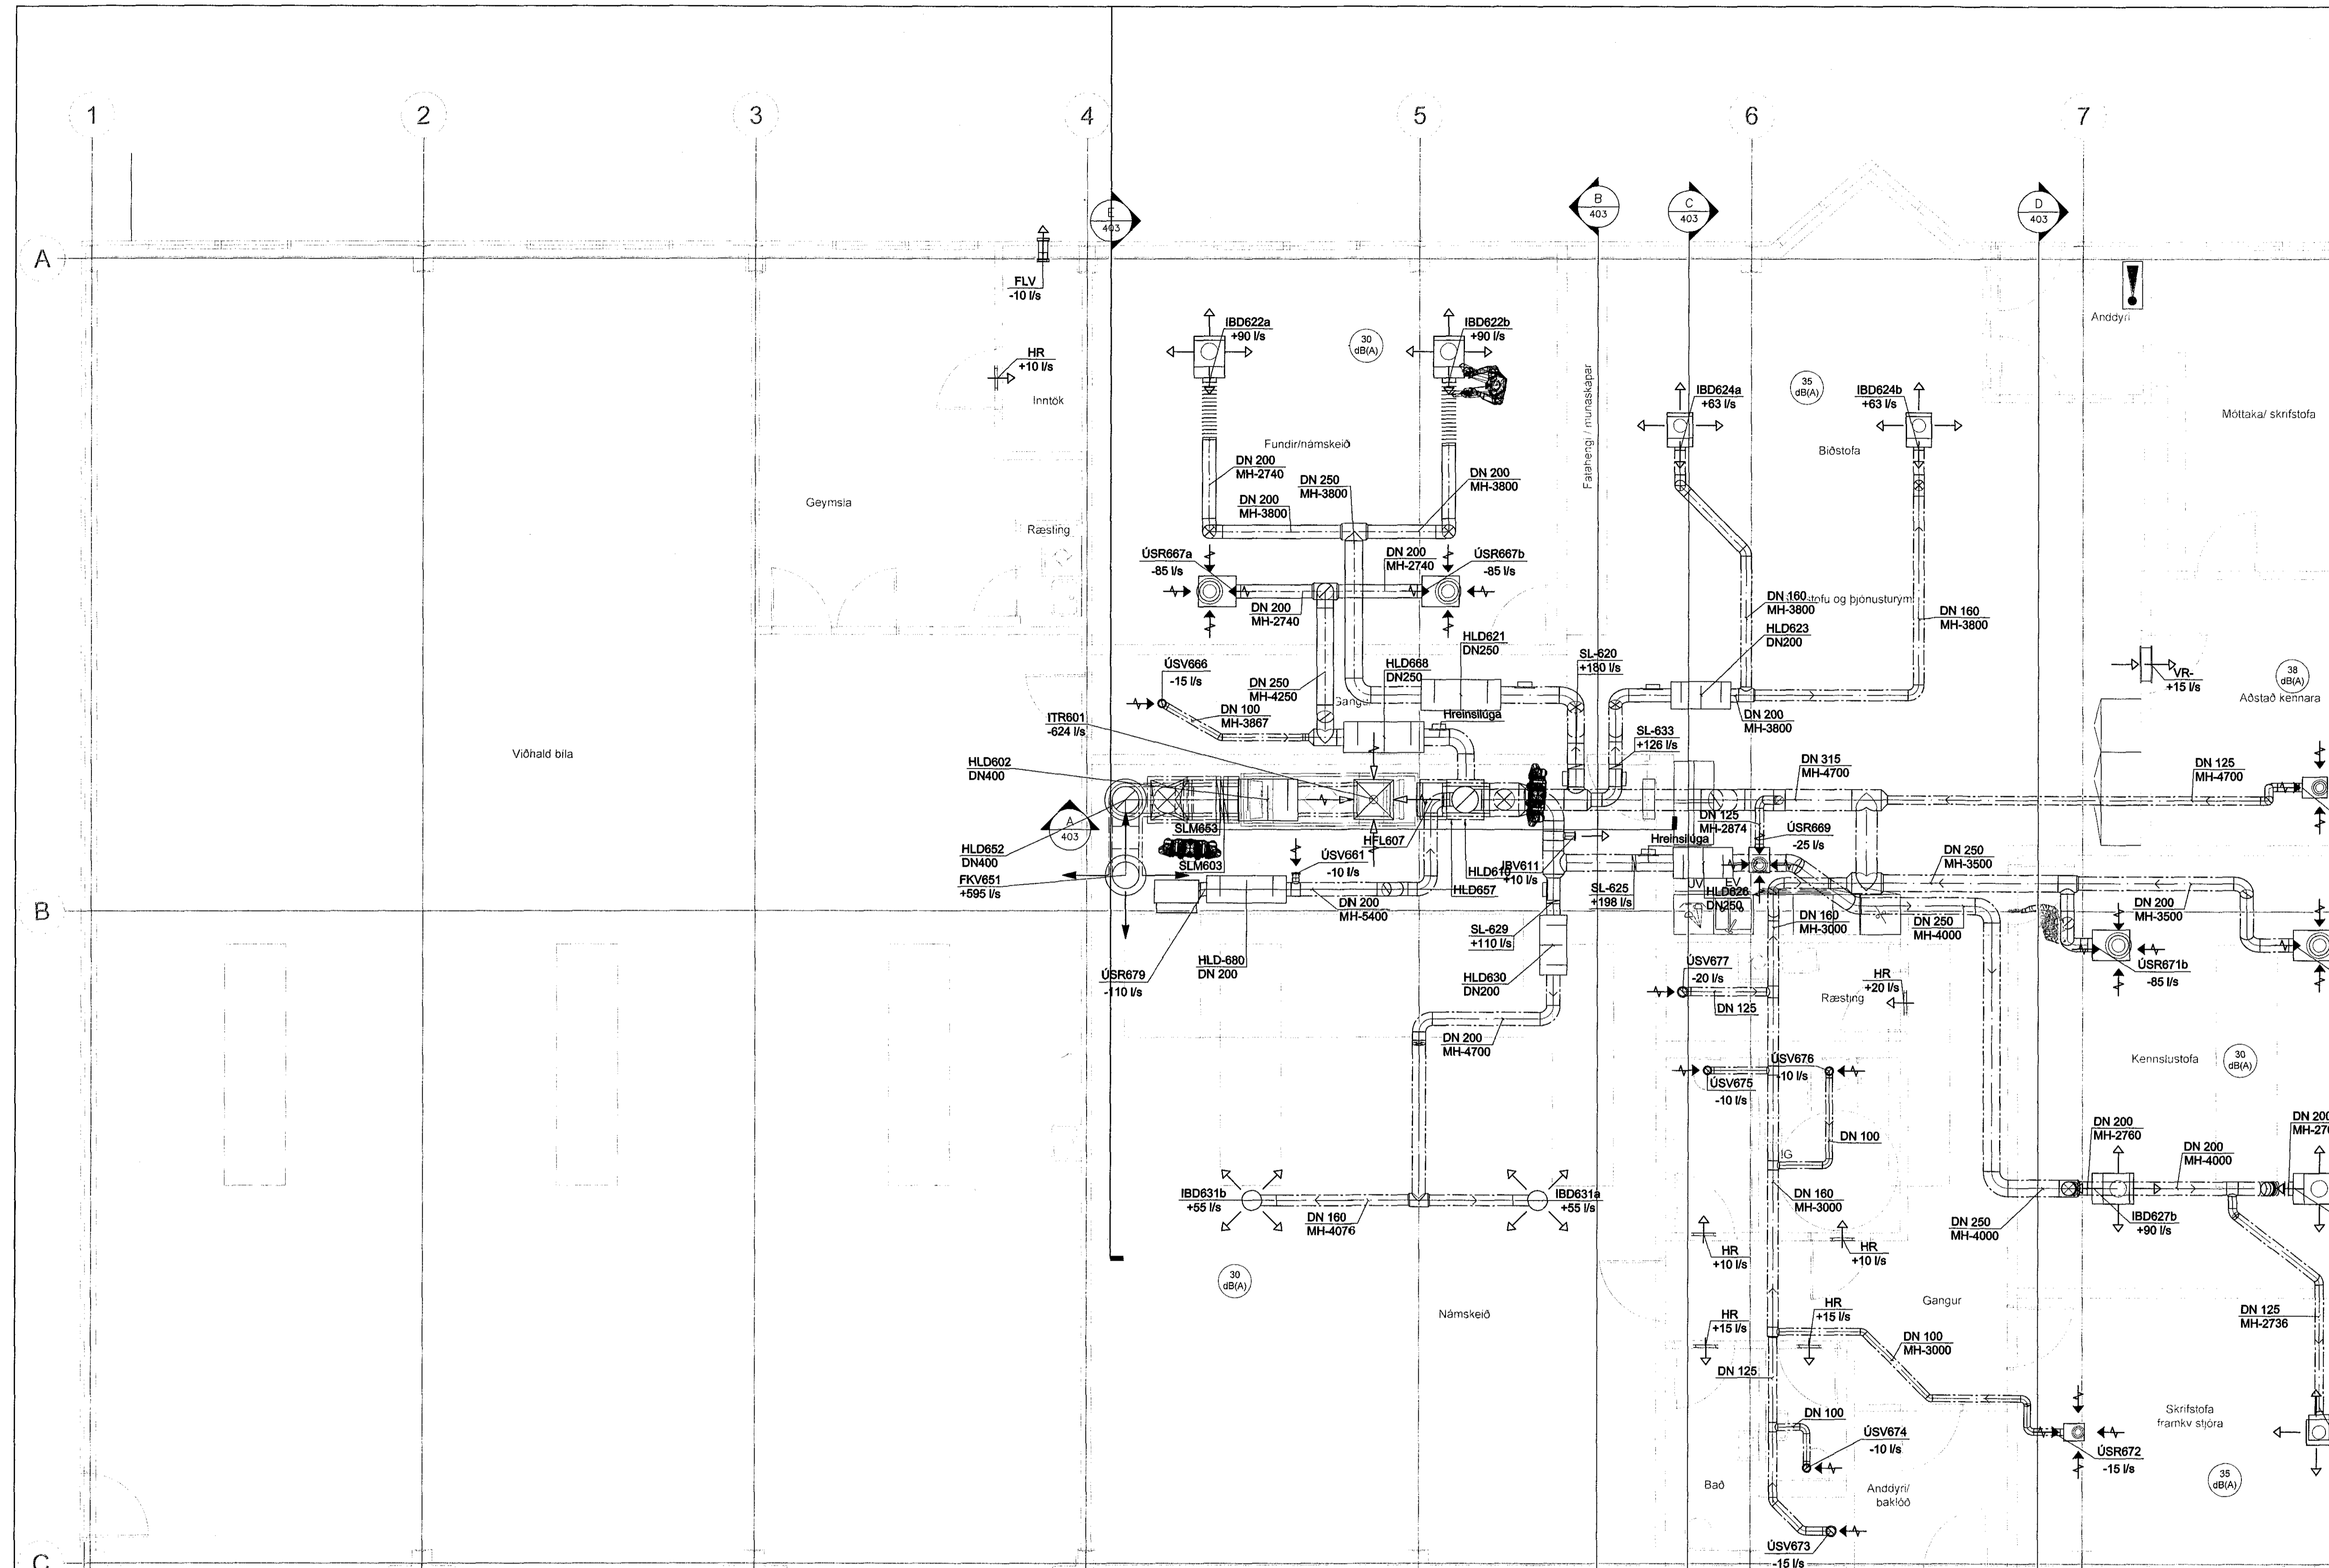

B	Verkteikning	SHG	09.11.16
A	Útboðsteikning	SHG	22.06.16
Úlg	Byggingar	Hinnocur	Ódaga

Skýringar
Almennar skýringar við loftræsinguna, sjá teikn. 400.
DN máli lagna eru lágmarks innanmál lagna.

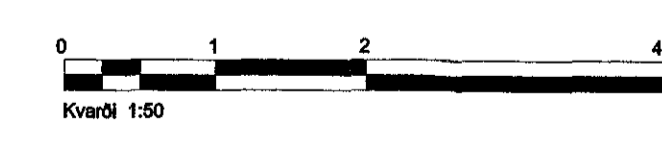

Reykjanessbraut 200, Hafnarfirði			
EStrendingur ehf. Verkfræðipjónustufélag Fjarlægja 13-15 - 229 Hafnarfirði Sími 565 5644		Loftræsing Grunnmynd	
Höfundur <i>Sigurður Steinar Jónsson</i> Sími 890 8908		Daga 22. júní 2016	Talsmaður / Hinnocur af SHG/SHG
Skammtingur / Hinnocur af 1:50	Númer teikningar 401	Blaðnúmer A1	