



16.04.17 15.11.16

Samþykkt bann
12 DEC 2016
Byggingarfulltrúinn í Hafnarfirði
F.h. Sigurður Steinar Jónsson

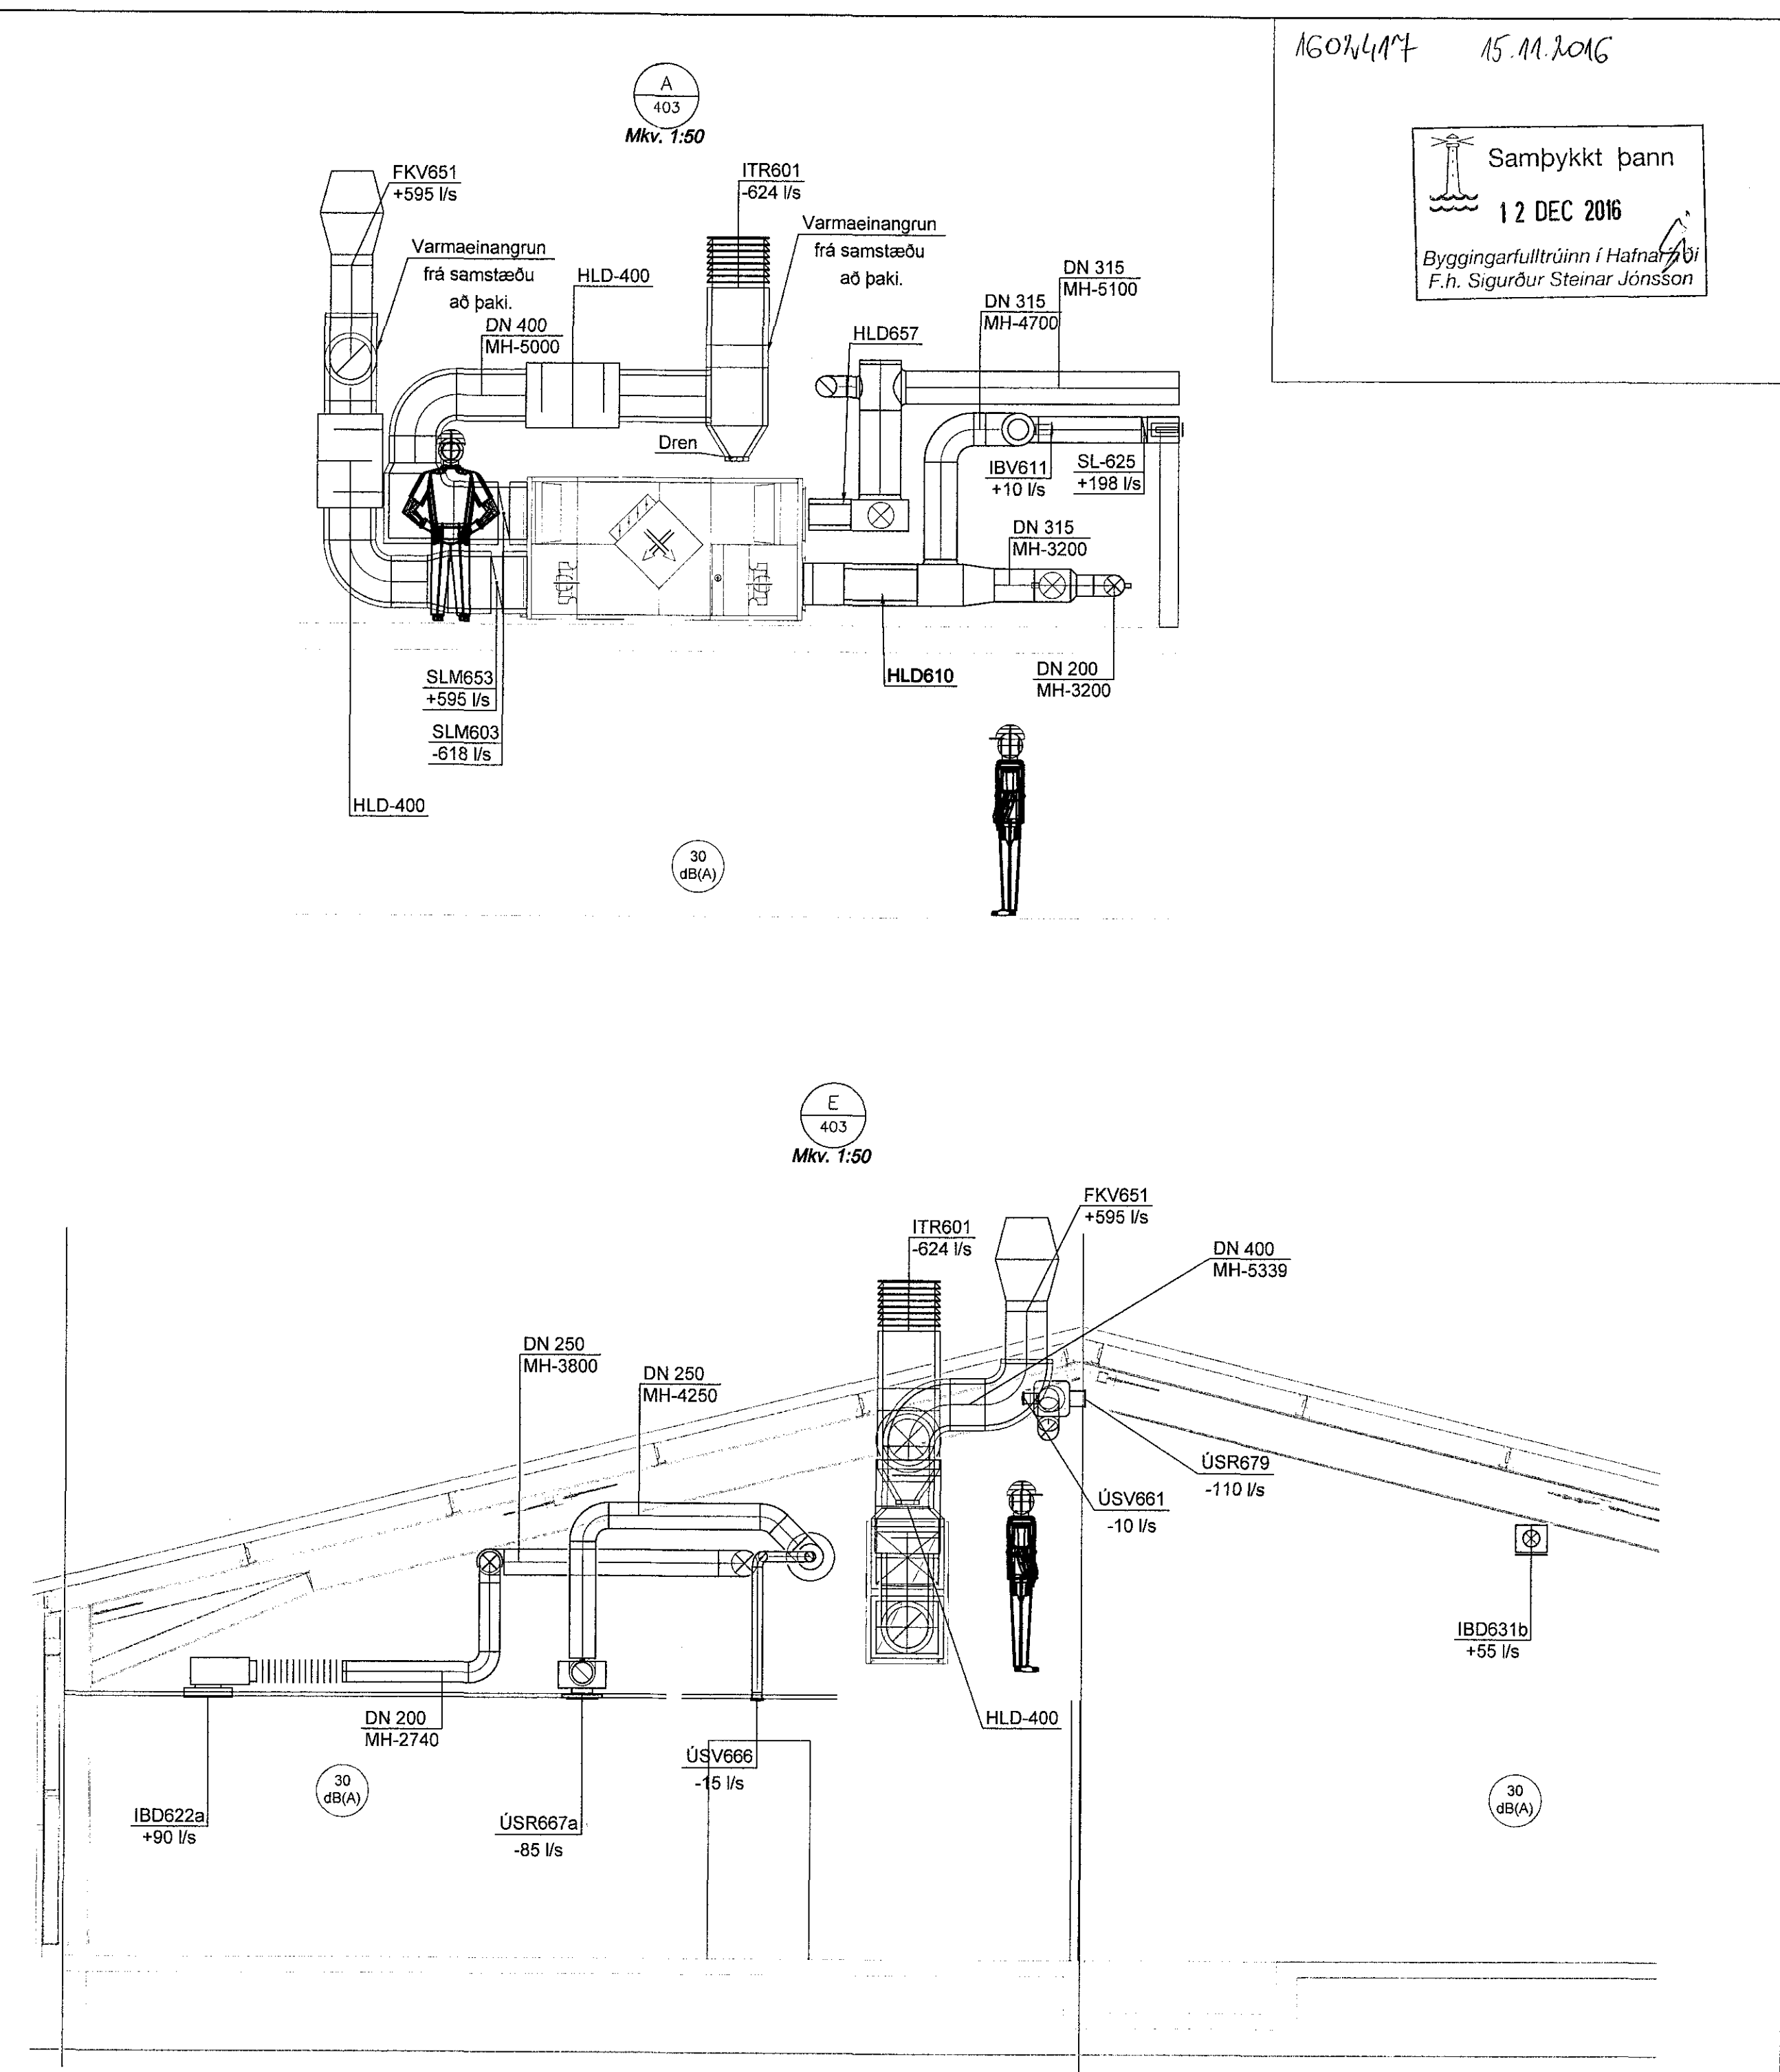

Skýringar
Allmennar skýringar við loftræsingu, sjá teikn. 400.
DN mál lagna eru lágmarks innanmál lagna.

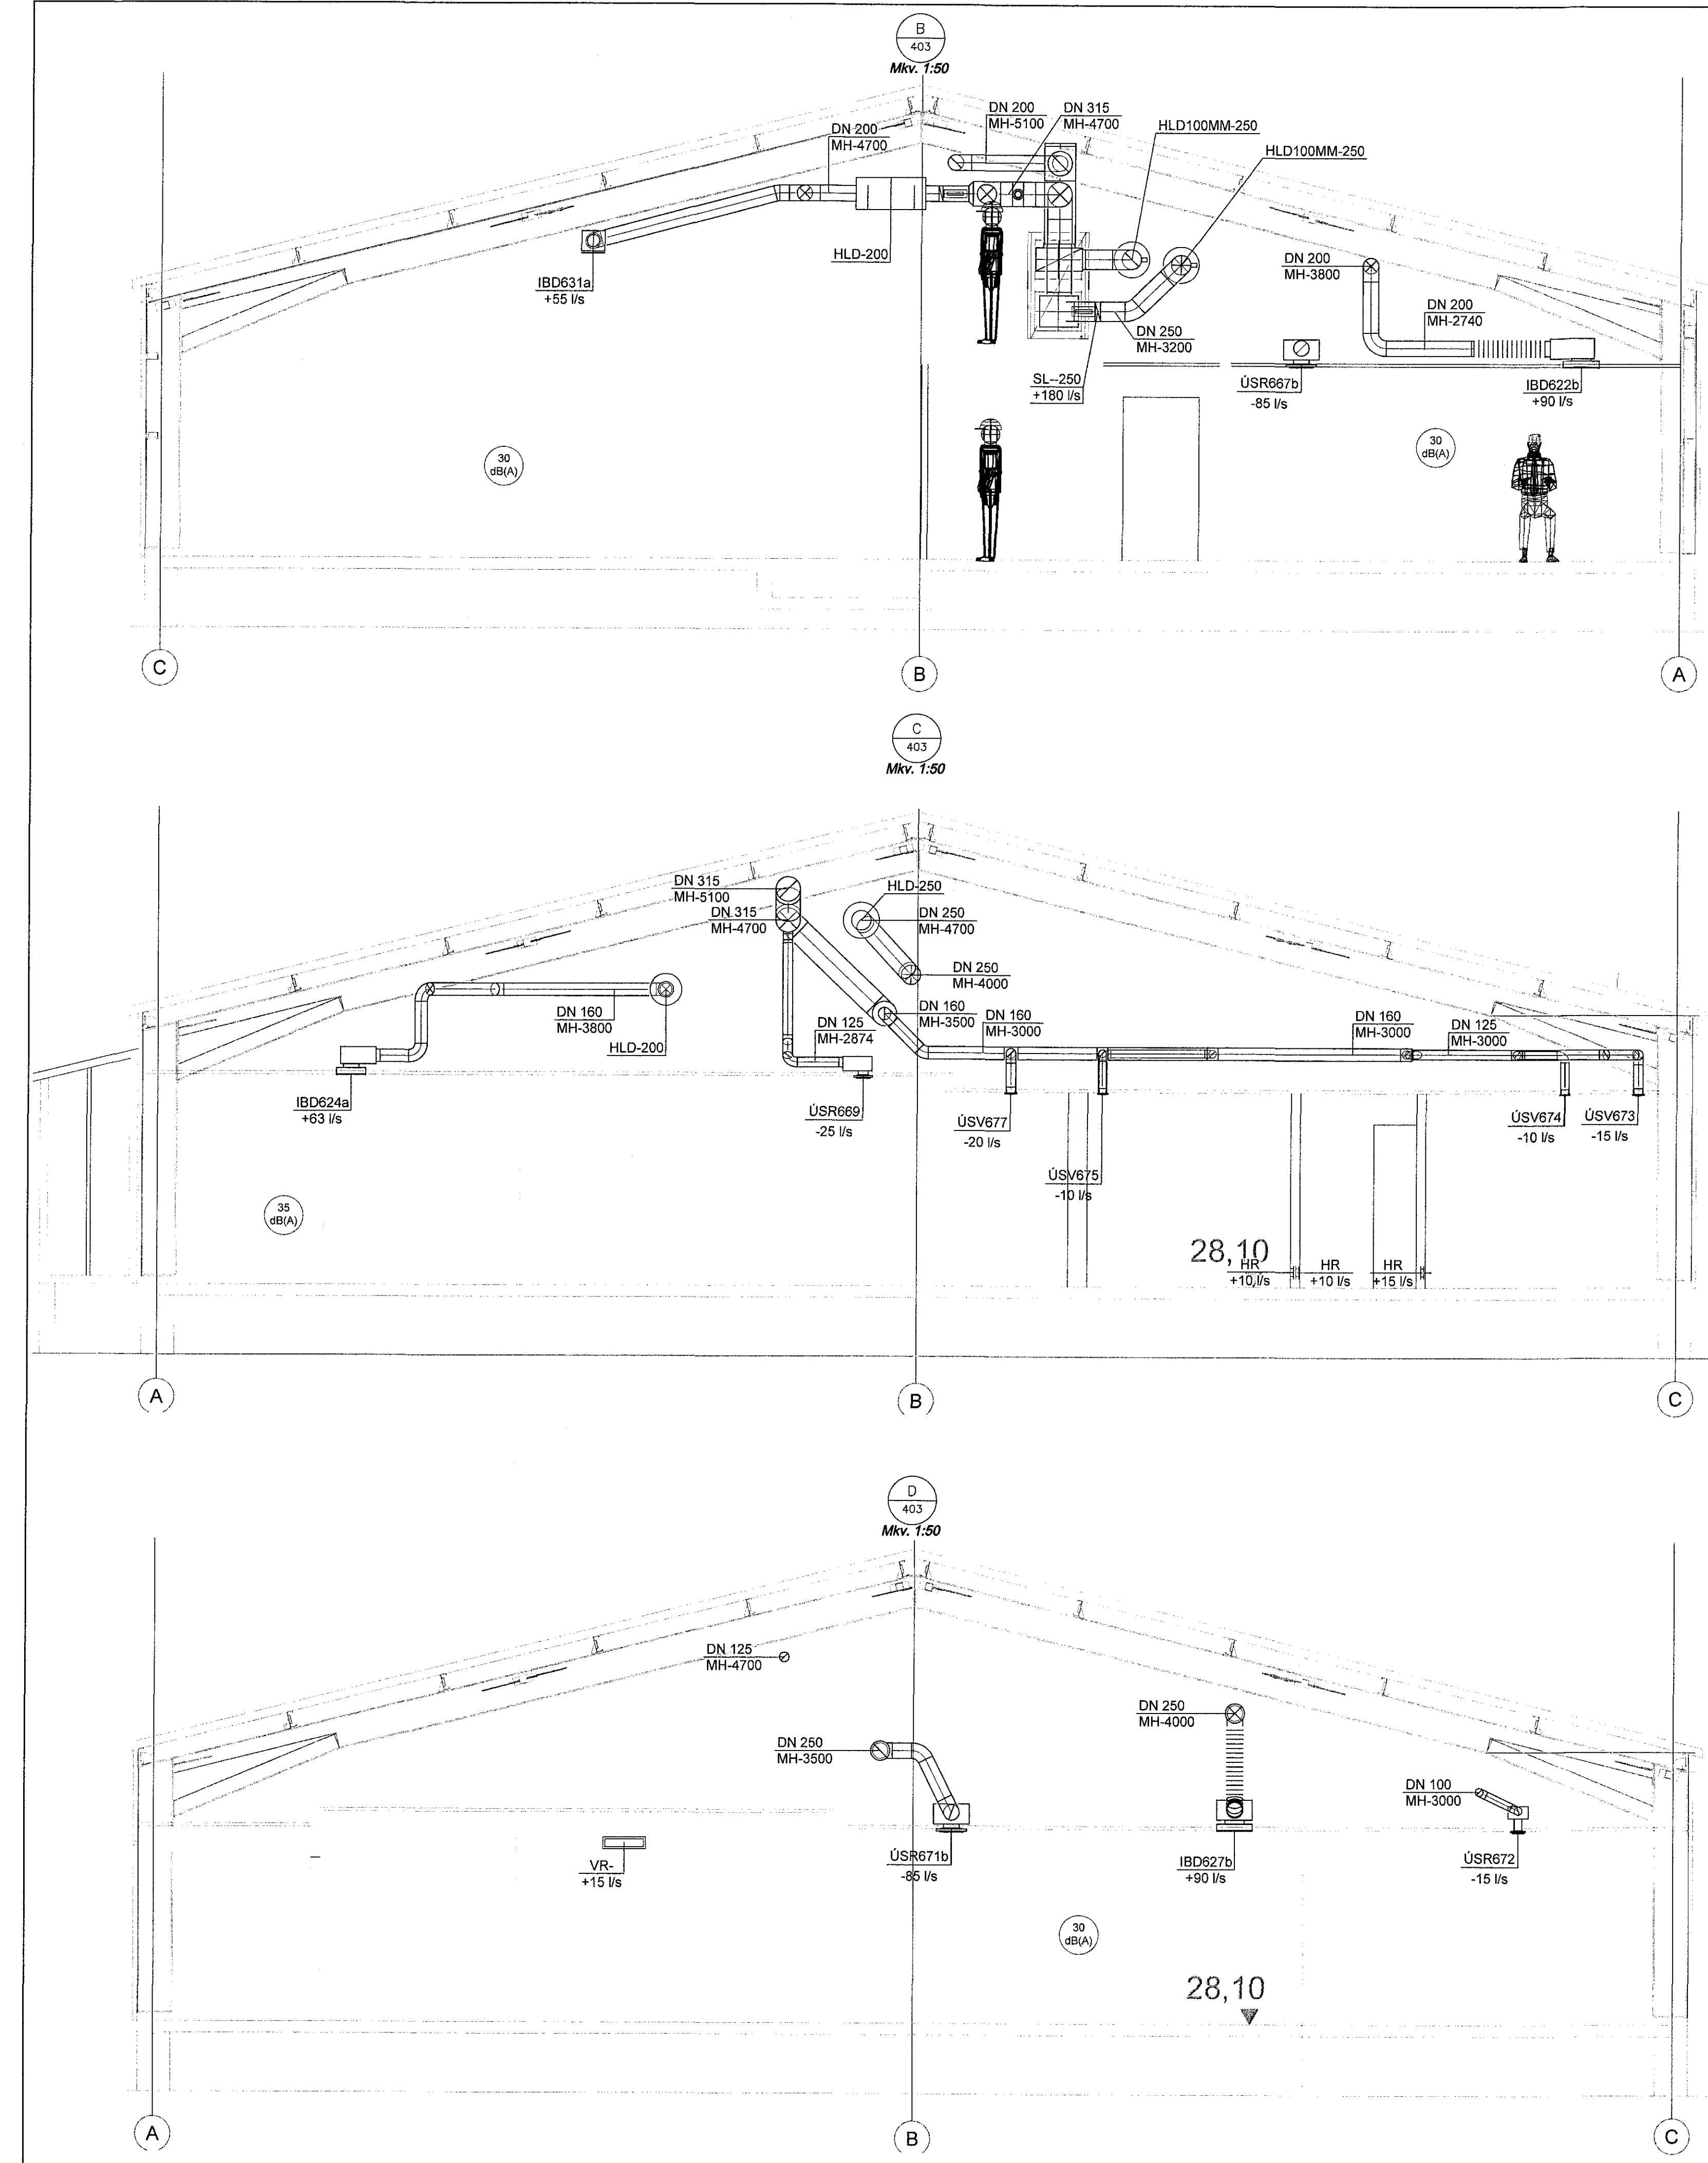

B	Verkteikning	SHG	09.11.16
A	Útboðsteikning	SHG	22.06.16
Úg.	Þreytingar	Höfundur	Dagur

Reykjanesbraut 200, Hafnarfirði			
Strendingur ehf. Verktæðipjónusta Farkleppa 13-15 - 220 Hafnarfjörður Sími 565 5600		Loftræsing Sníðmyndir	
Höfundur: <i>Sigurður Steinar Jónsson</i> Samþykkt: <i>John Einarsson</i>		Daga: 22. júní 2016	Talað / Hveraf: SHG/SHG
Málstærð: 1:50	Símanúmer: 403	Blaðnúmer: A1	Blaðnúmer: A1

Loftræsinga Grunn-og-Römmynd-20181101