


Samþykkt þann  
 12 DEC 2016  
 Byggingarfulltrúinn / Hafnarfirði  
 F.h. Sigurður Steinar Jónsson

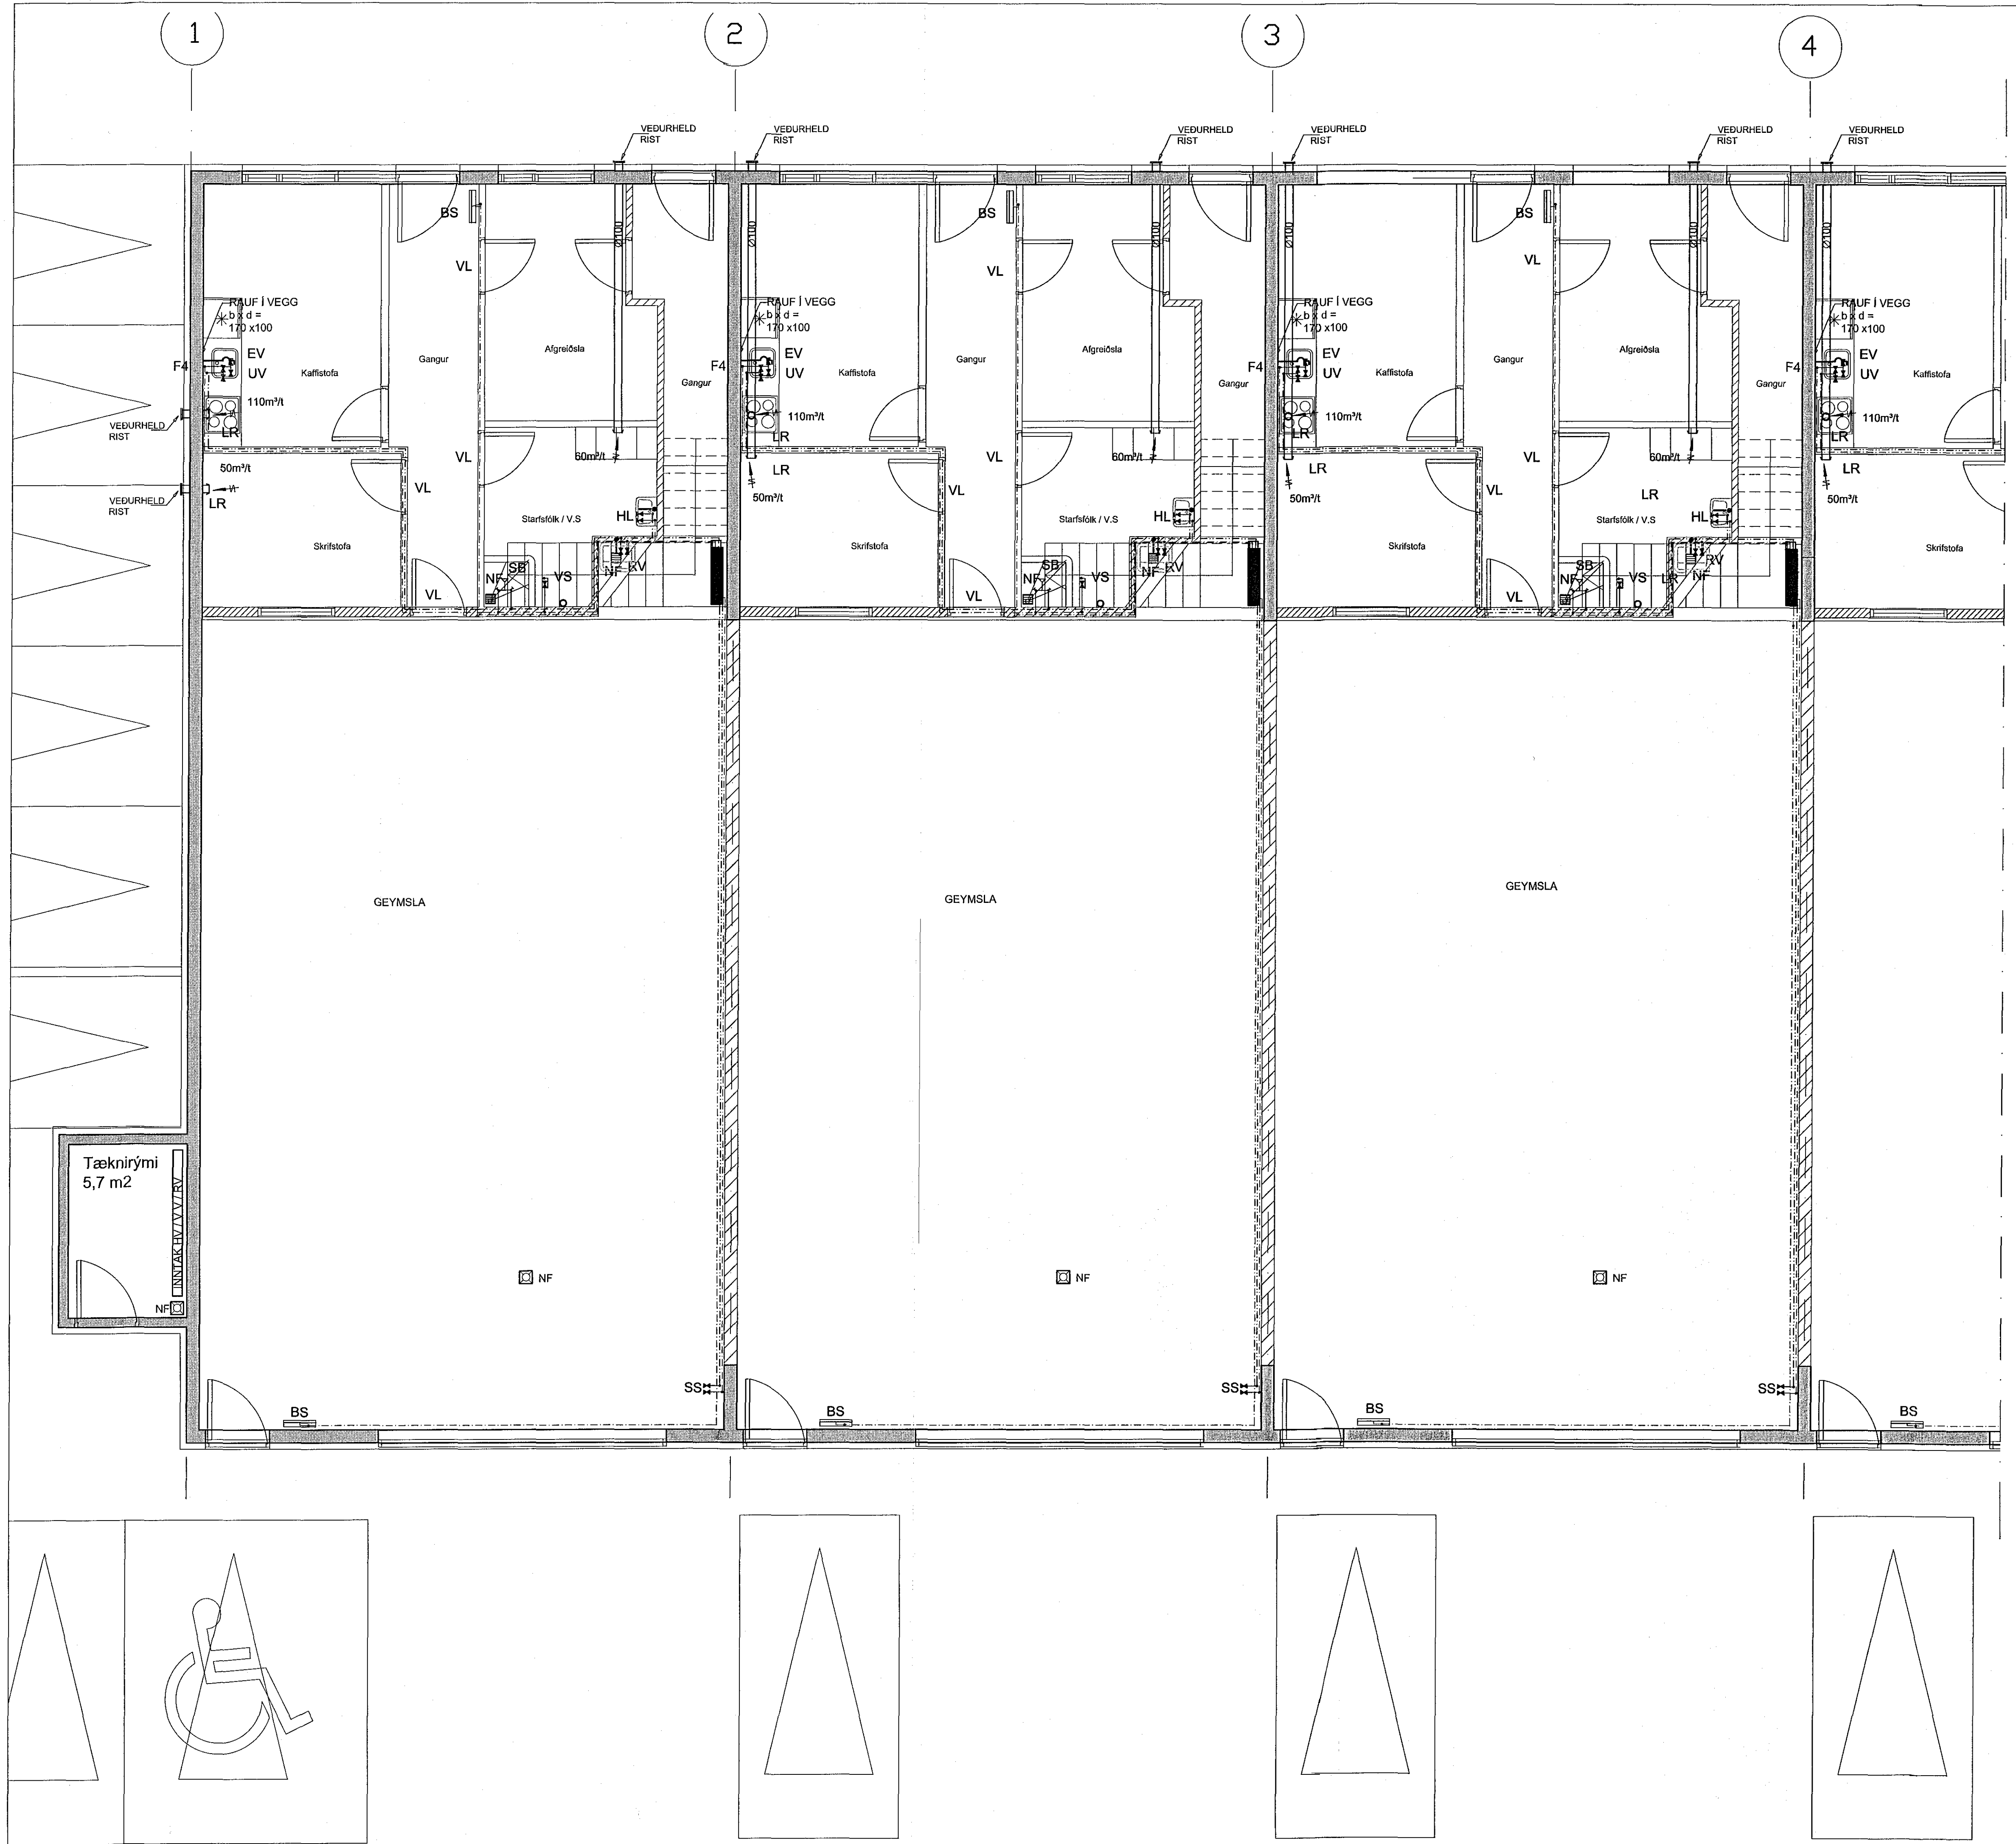

Verkfræðistofa Hauks Ásgeirssonar e.h.f.  
 Bráutarholt 10-14, 105 Reykjavík  
 Sími: 534-8815 897-8132  
 e-mail: haukur@vha.is  
 www.vha.is  
 Kennitala: 560600-3050

**VHÁ**

Hafnarfirði	Teknað	Samþykkt:
H.Á.	JSS	Kennitala 301255-4629

**SUÐURHELLA 5**  
 HAFNARFIRÐI  
 LAGNIR  
 GRUNNMÝND NEYSLUVATNSLAGNA  
 1. HÆÐ

Mkv. 1:50	Tekn. nr. <b>3-1.2</b>	Verk nr. 15 023
--------------	---------------------------	--------------------

Áritun samþingingarráðgjafar / hönnunarsjóns: *Haukur Ásgeirsson* Útgáfa: A Dags: OKT. 16