


Samþykkt þann  
12 DEC 2016  
Byggingarfulltrúinn í Hafnarfirði  
F.h. Sigurður Steinar Jónsson

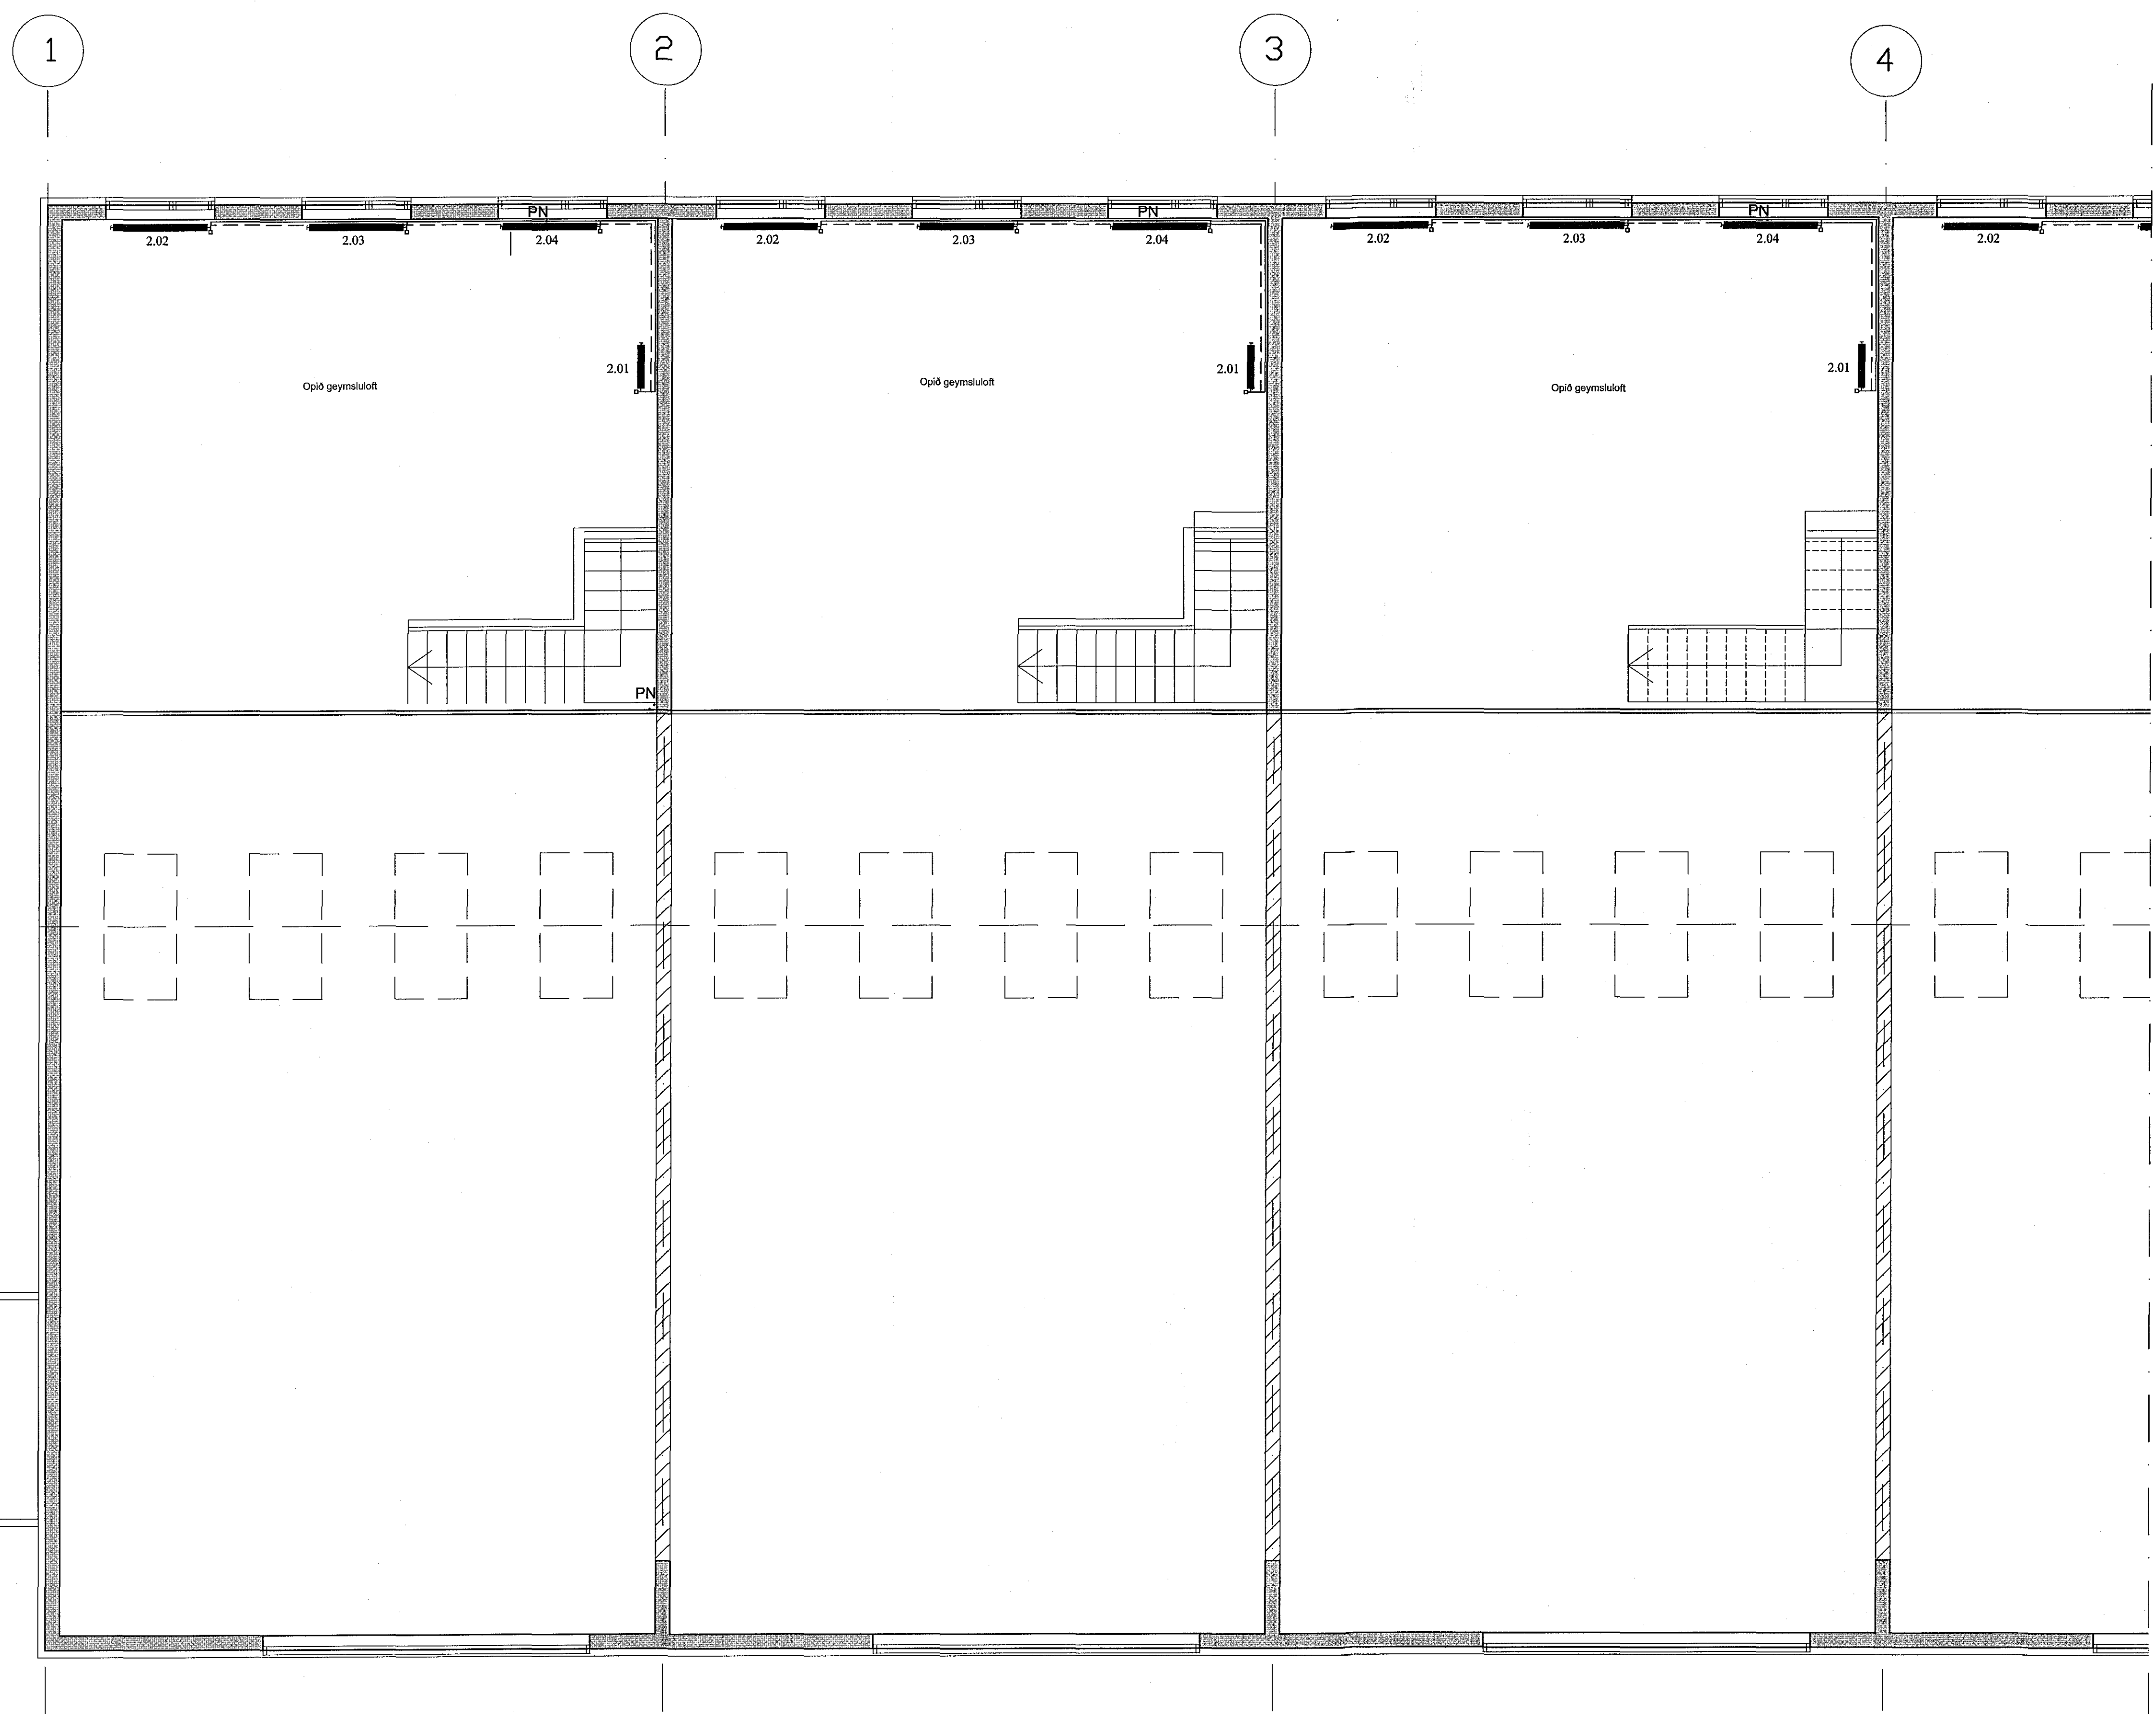

Verkfæðistofa Hauks Ásgeirssonar e.h.f.  
**VHÁ** Brautarholt 10-14, 105 Reykjavík  
 Sími: 534-8815 897-8132  
 e-mail: haukur@vha.is  
 www.vha.is  
 Kennitala: 560600-3050

Hannað H.Á.	Teiknað JSS	Samþykkt: Kennitala 301255-4629
<b>SUÐURHELLA 5</b>		
HAFNARFIRÐI		
LAGNIR		
GRUNNMYND HITLAGNA 2. HÆÐ		
ONASKRÁ		
Mikr. 1:50	Teikn. nr. <b>3-2.1</b>	Verk nr. 15 023
Ártun samþingingarráðgjafar / hönnunarsjórar: Haukur Steinar Jónsson		Dagfr. OKT. '16