


Samþykkt þann
 12 DEC 2016
 Byggingarfulltrúinn í Hafnarfirði
 F.h. Sigurður Steinar Jónsson

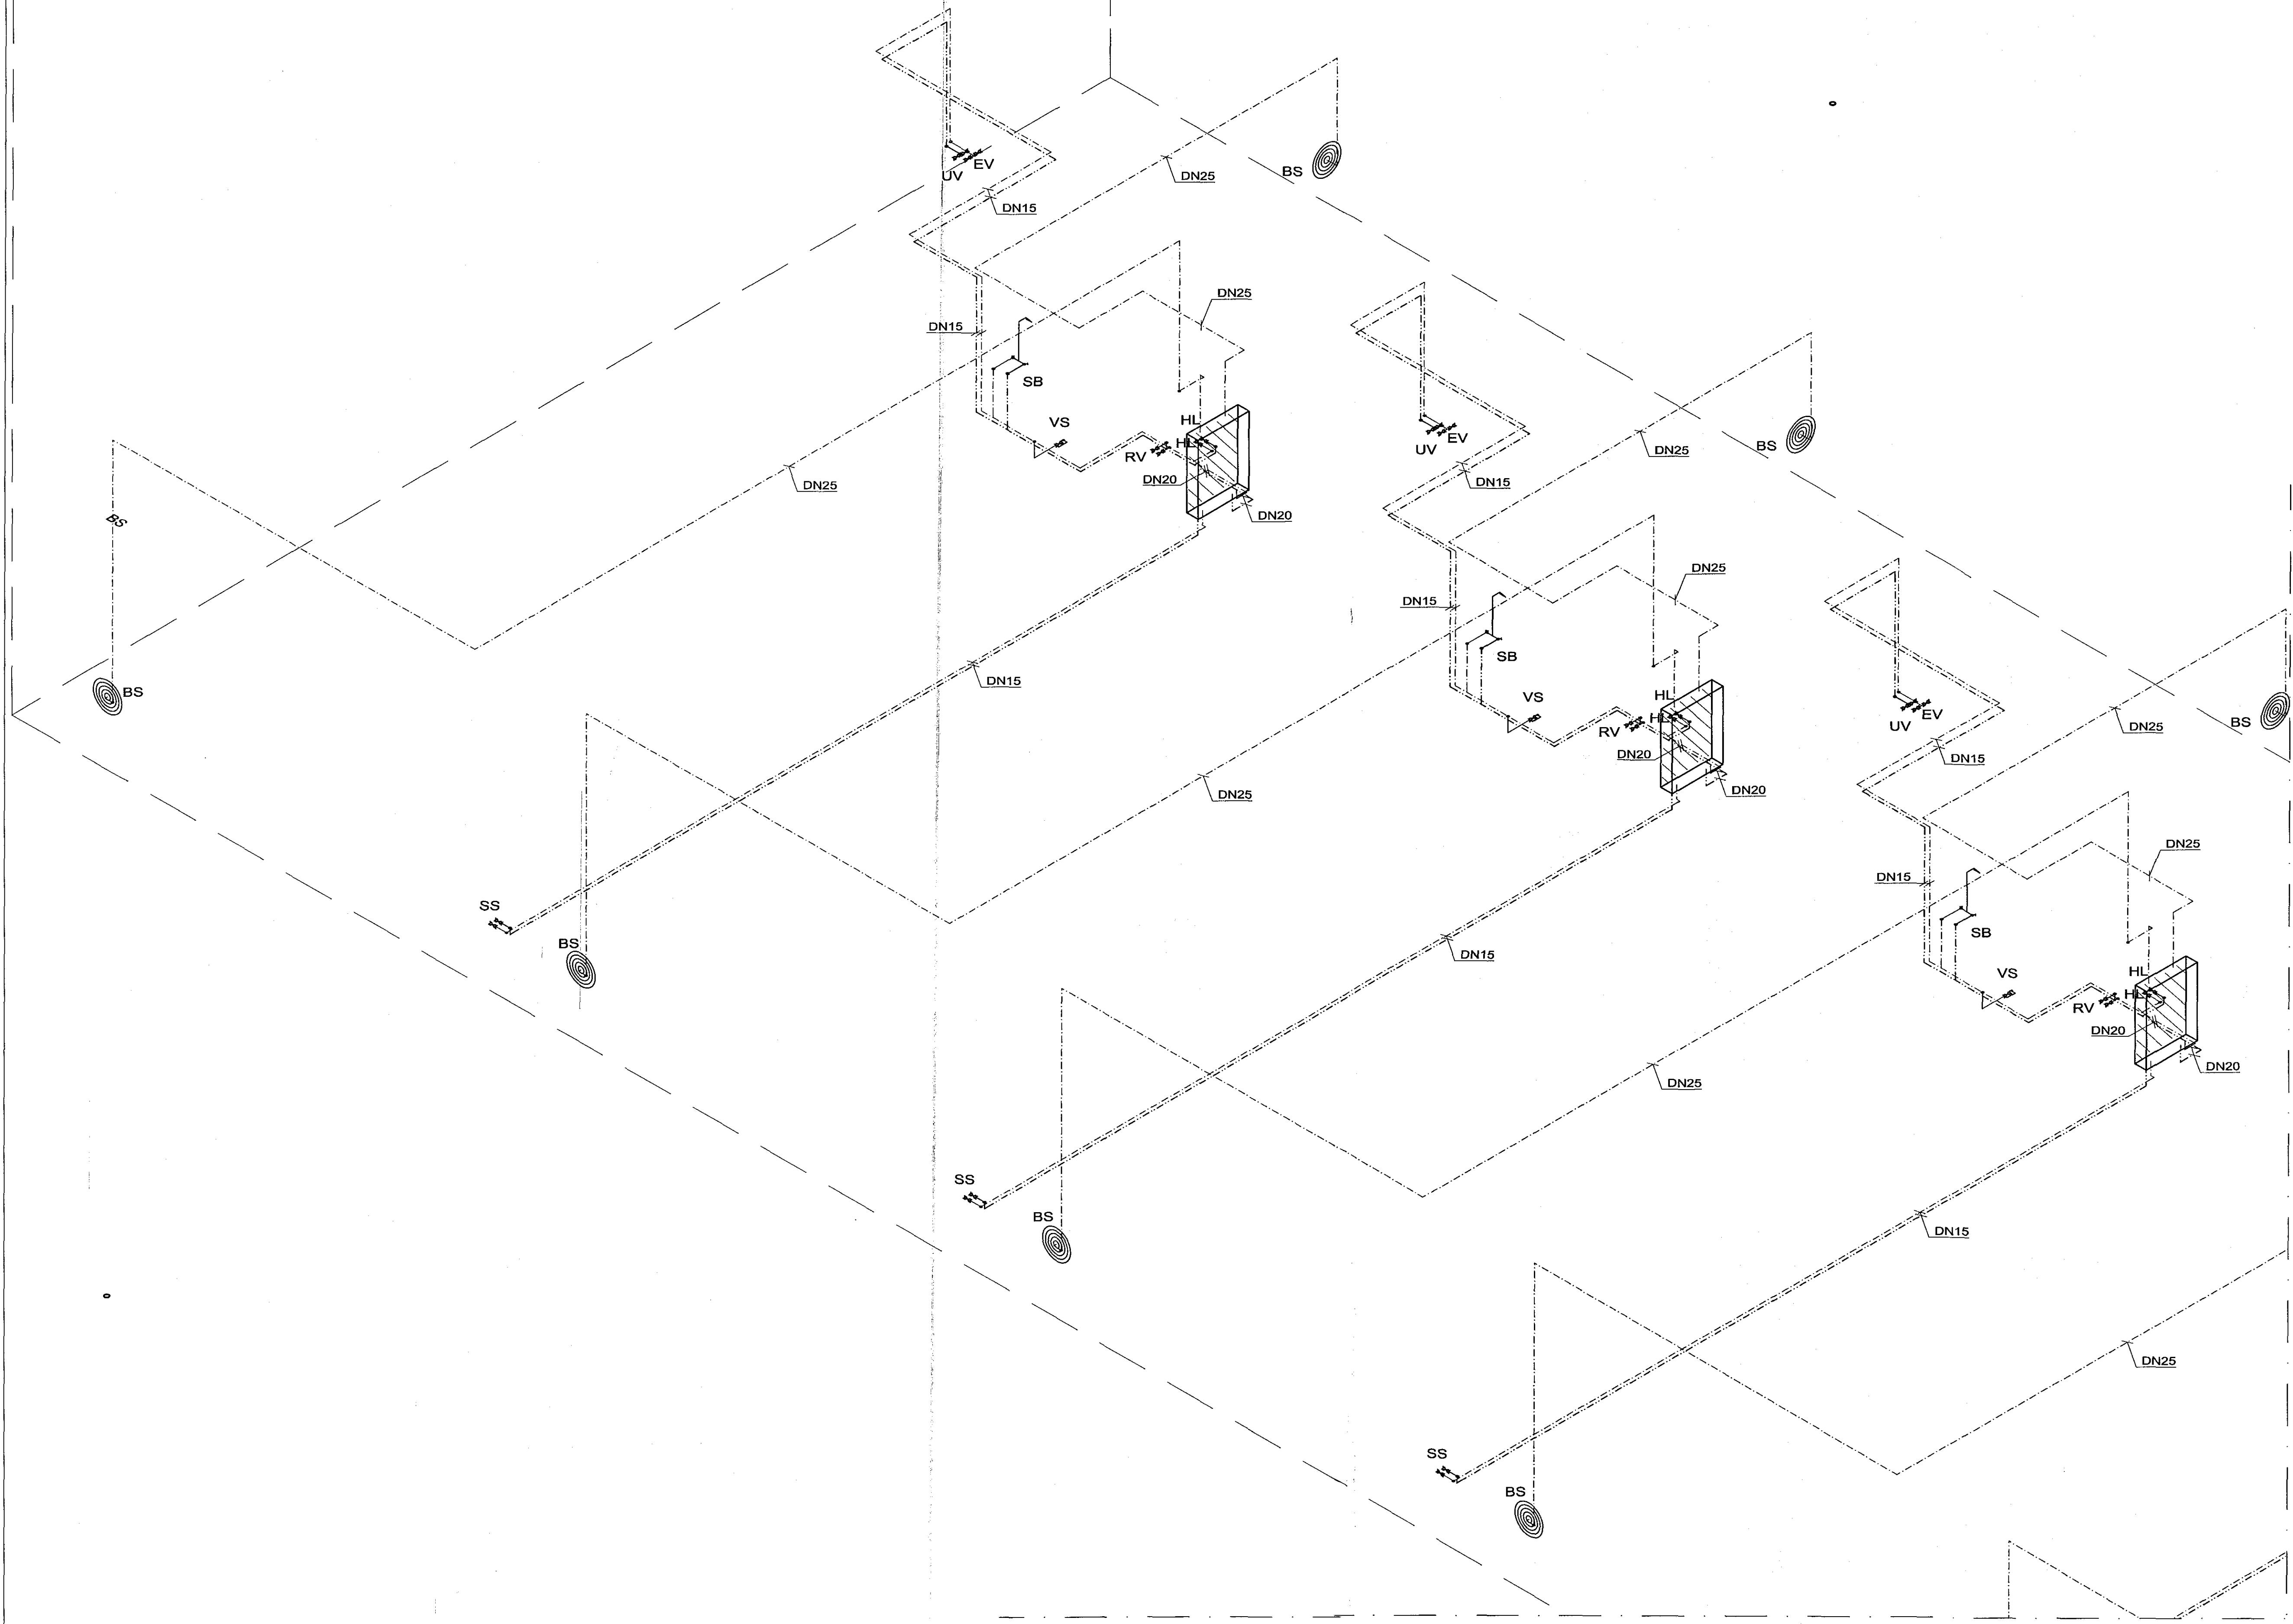

Verkfræðistofa Hauks Ásgeirssonar e.h.f.
 Brautarholt 10-14, 105 Reykjavík
 Sími: 534-8815 897-8132
 e-mail: haukur@vha.is
 www.vha.is
 Kennitala: 560600-3050

VHÁ

Hannað H.Á.	Teknað JSS	Samþykkt: Kennitala 301255-4629
----------------	---------------	------------------------------------

SUÐURHELLA 5
 HAFNARFIRÐI
 LAGNIR
 RÚMMYND NEYSLUVATNSLAGNA

Mkv. 1:50	Tekn. nr. 3-1.4	Verk nr. 15 023
--------------	--------------------	--------------------

Áritun samþykkingarhönnuðar / hönnuðarstjóra: Haukur Jónsson	Útgáfa A	Dags. OKT. '16
---	-------------	-------------------