


Samþykkt þann
12 DEC 2016
Byggingarfulltrúinn í Hafnarfirði
F.h. Sigurður Steinar Jónsson

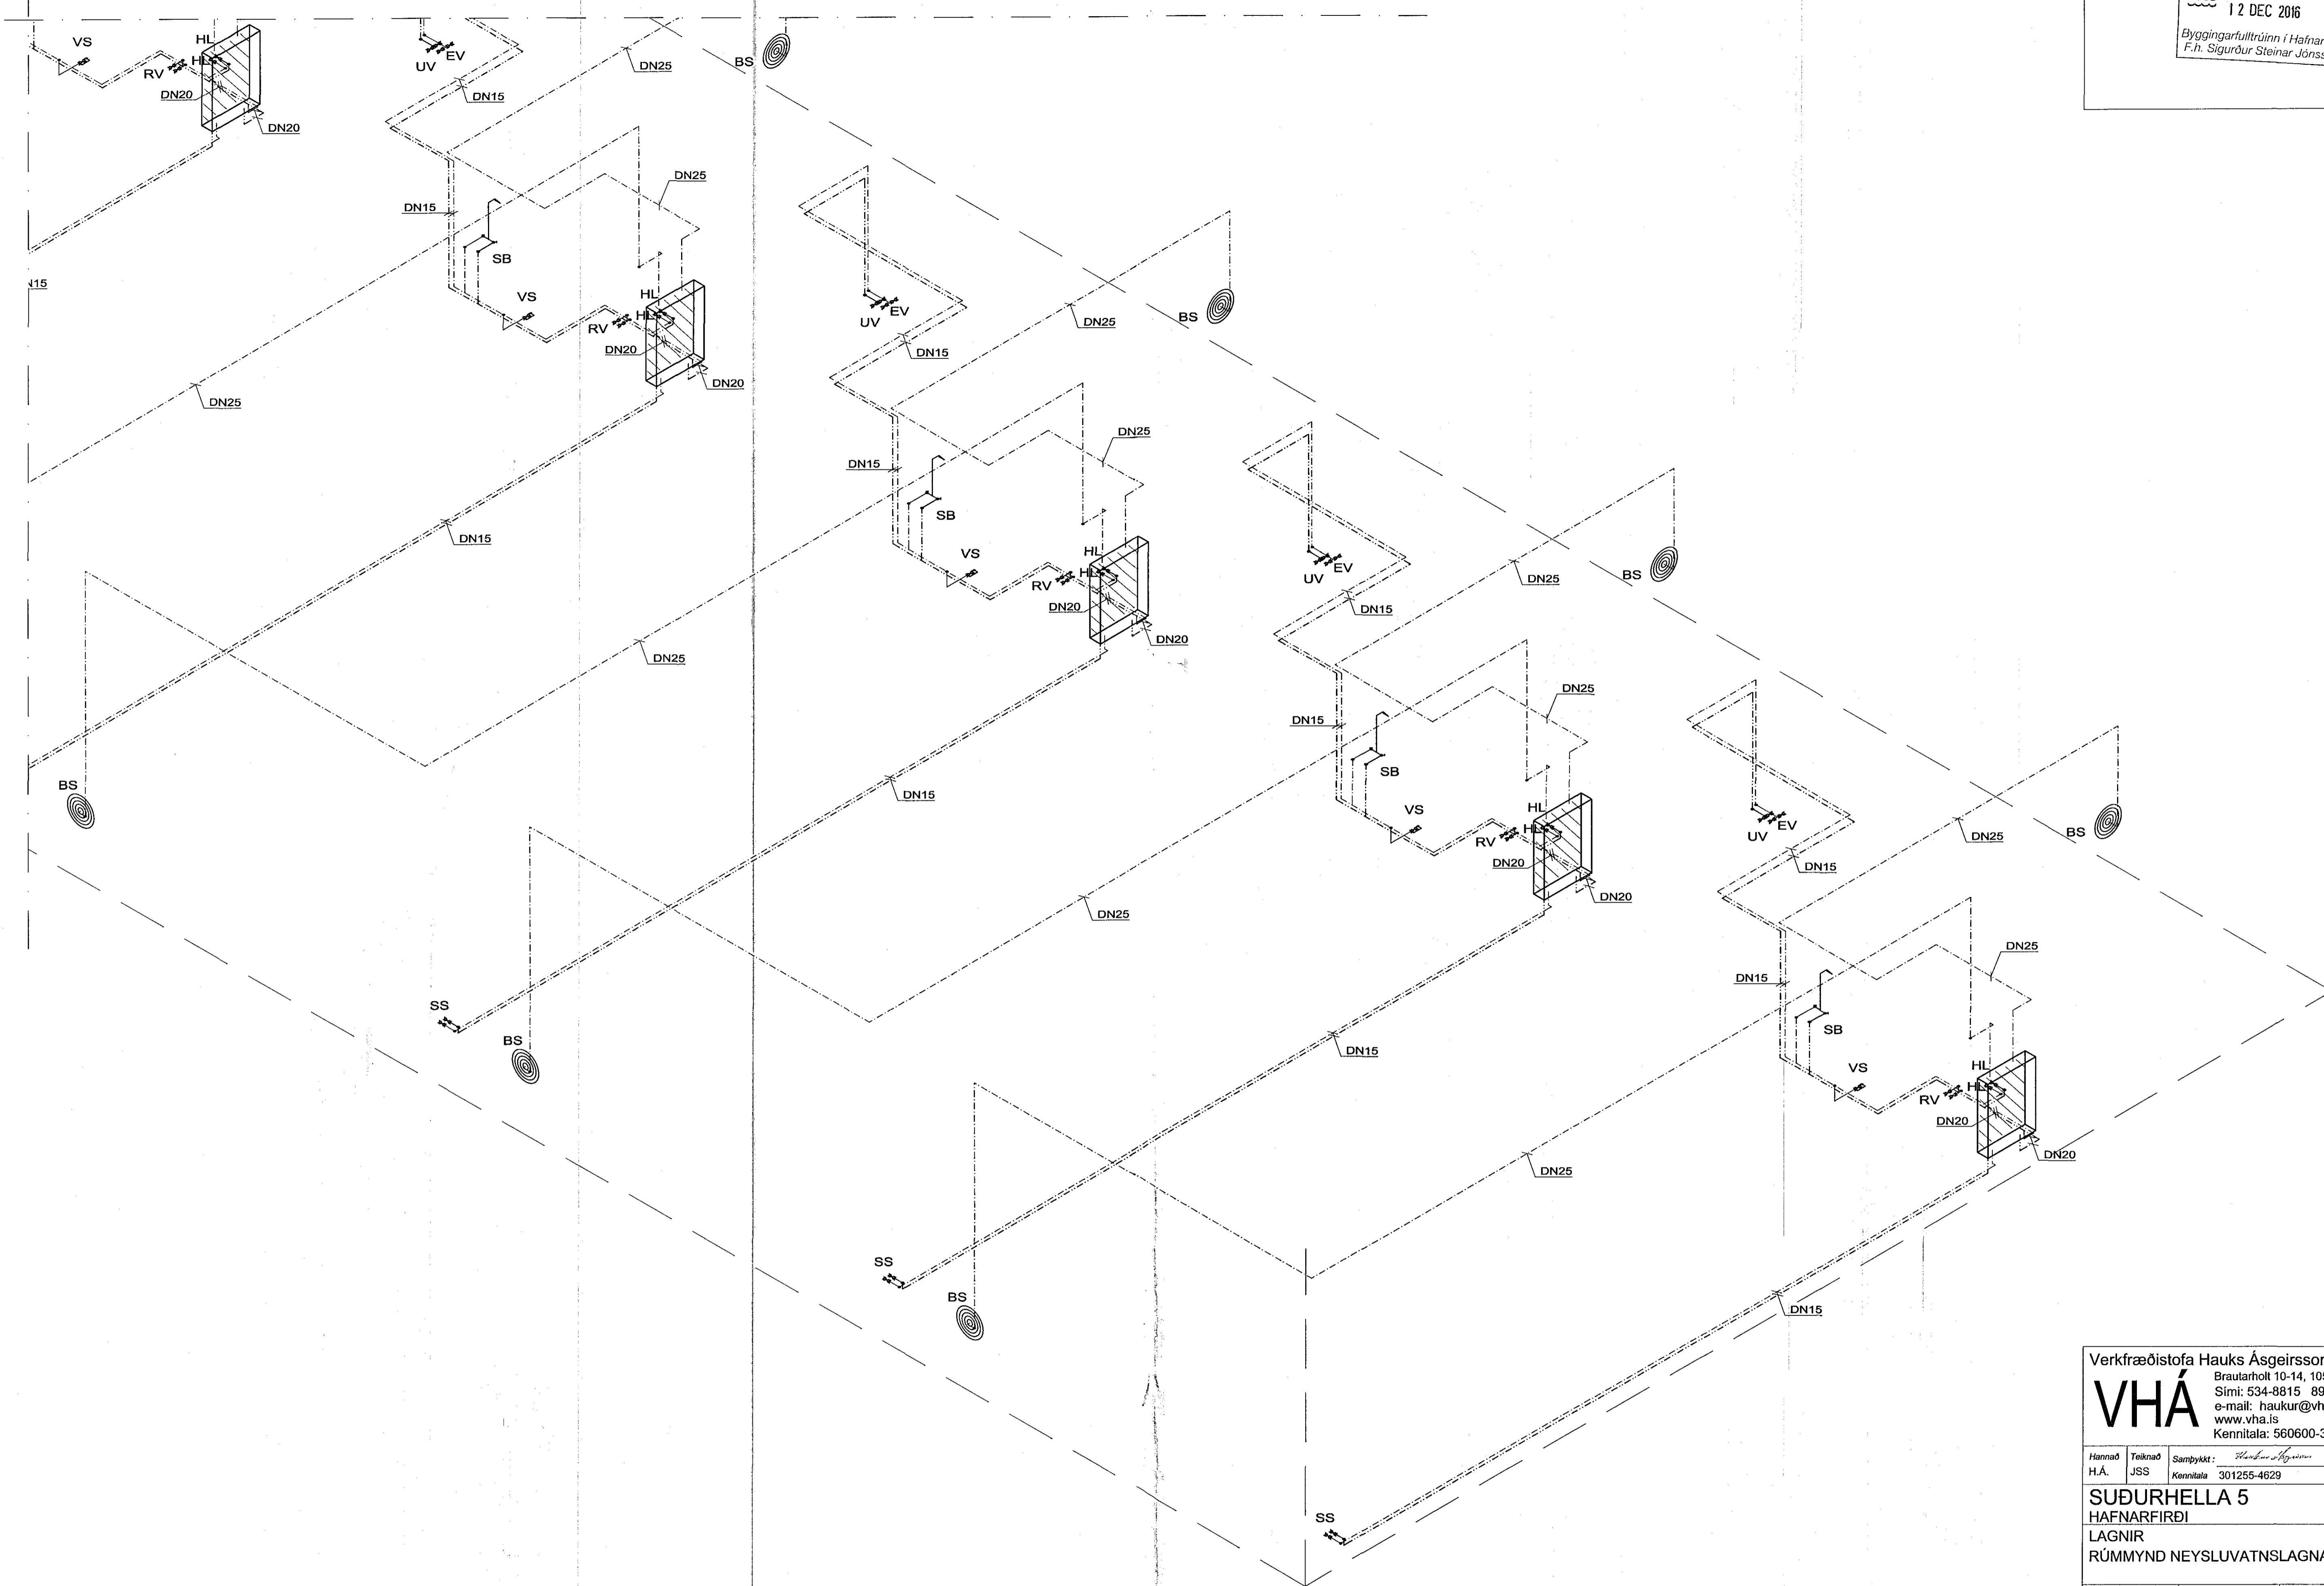

Verkfæðistofa Hauks Ásgeirssonar e.h.f.
 Brautarholt 10-14, 105 Reykjavík
 Sími: 534-8815 897-8132
 e-mail: haukur@vha.is
 www.vha.is
 Kennitala: 560600-3050

VHÁ

Hannað H.Á.	Teiknað JSS	Samþykkt: Kennitala: 301255-4629
SÚÐURHELLA 5 HAFNARFIRÐI LAGNIR RÚMMYND NEYSLUVATNSLAGNA		
Mix. 1:50	Teikn. nr. 3-1.4A	Verk nr. 15 023
Aritun samgöngingarráðgjafar / hönnunarskýrta: Haukur Ásgeirsson		Útgáfa A
		Dags. OKT. 16

©2015 Verkfæðistofa Hauks Ásgeirssonar e.h.f. All rights reserved.