

160  
20.50  
#K10C250, 30mm FRÁ EFRI OG NEDRI BRÚN

SKIPT SKAL UM JARÐVEG NIÐUR Á BURÐARHÆFT UNDIRLAG.  
UNDIR PLÖTU KOMI VEL ÞJAPPAD BÖGGLABERG A.M.K. 500mm ÞYKKT LAG EINANGRUN UNDIR PLÖTU Í SBR. TEIKNINGAR ARKITEKTS.

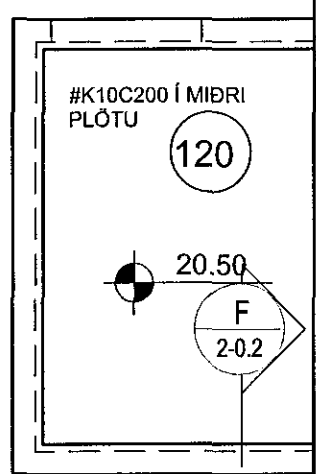

GRUNNMYND SÖKKLA, 1:50

Verkfræðistofa Hauks Ásgeirssonar e.h.f.  
Bráutarholt 10-14, 105 Reykjavík  
Sími: 534-8815 897-8132  
e-mail: haukur@vha.is  
www.vha.is  
Kennitala: 560600-3050

**VHÁ**

Heiðnað H.Á.	Teiknað H.Á.	Samþykkt: Kennitala 301255-4629
<b>SUÐURHELLA 5</b>		
HAFNARFIRÐI		
BURÐARVIRKI		
GRUNNMYND SÖKKLA		
Mkv. 1:50	Teikn. nr. 2-0.1	Verk nr. 16-025
Aritun samráðingurhórnunur		Útgáfa Dags. A OKT. '16