Samþykkt þann
12 DEC 2016
Byggingarfulltrúinn í Hafnarfirði
F.h. Sigurður Steinar Jónsson

A 2-01 / 2-02 Snið 1:20

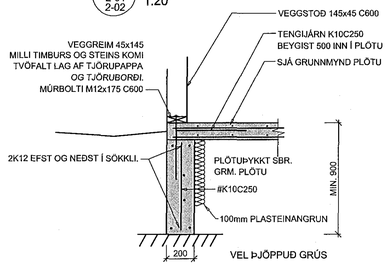

B 2-01 Snið 1:20

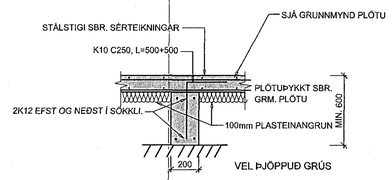

C 2-01 Snið 1:20

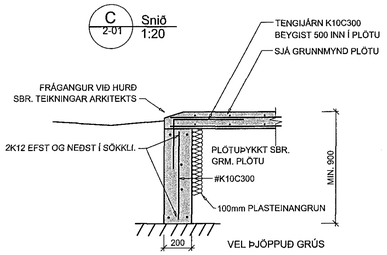

D 2-01 Snið 1:20

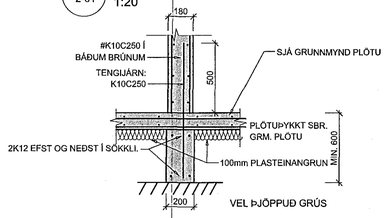

S1 2-01 Snið 1:20

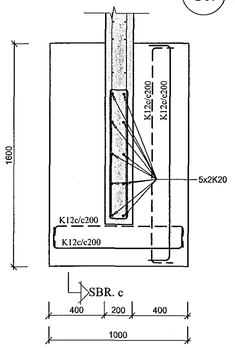

S2 2-01 Snið 1:20

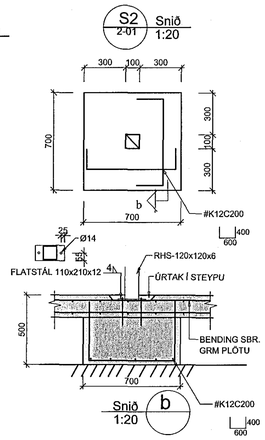

S3 2-01 Snið 1:20

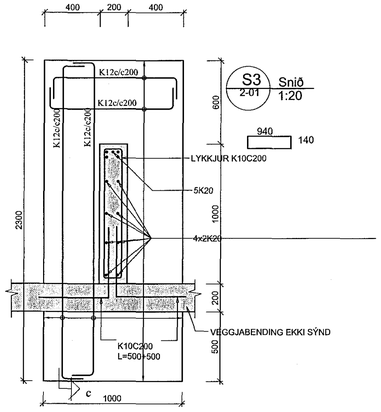

E 2-01 Snið 1:20

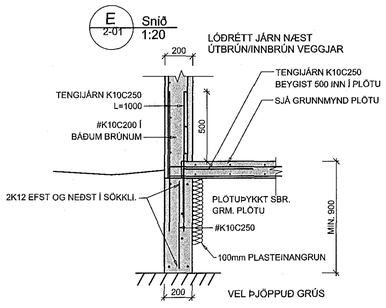

F 2-01 Snið 1:20

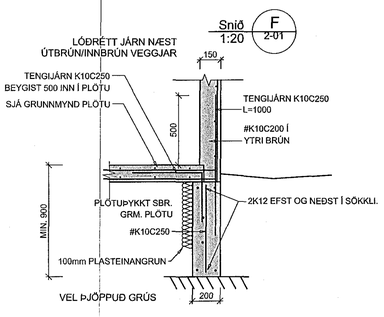

C 2-01 Snið 1:20

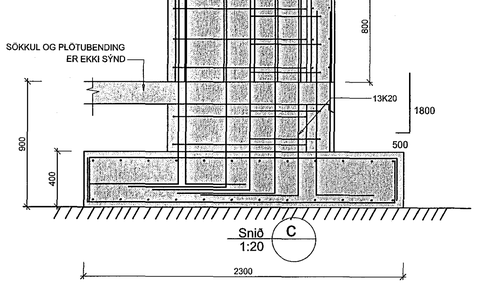

Verkfræðistofa Hauks Ásgeirssonar e.h.f.
VHÁ
Brautarholt 10-14, 105 Reykjavík
Sími: 534-8815 897-8132
e-mail: haukur@vha.is
www.vha.is
Kennitala: 560600-3050

Hannað	Teiknað	Samþykkt:
H.Á.	H.Á.	Kennitala 301255-4629

SUÐURHELLA 5
HAFNARFIRÐI

BURÐARVIRKI
SNIÐ Í SÖKKLA

Mkv.	Teikn. nr.	Verk nr.
1:20	2-0.2	16-025

Áritun samræmingarhönnuðar / hönnunarstjóra:

Útgáfa	Dags.
A	OKT.'16