


Samþykkt þann
12 DEC 2016
Byggingarteknið í Hafnarfirði
F.h. Sigurður Steinar Jónsson

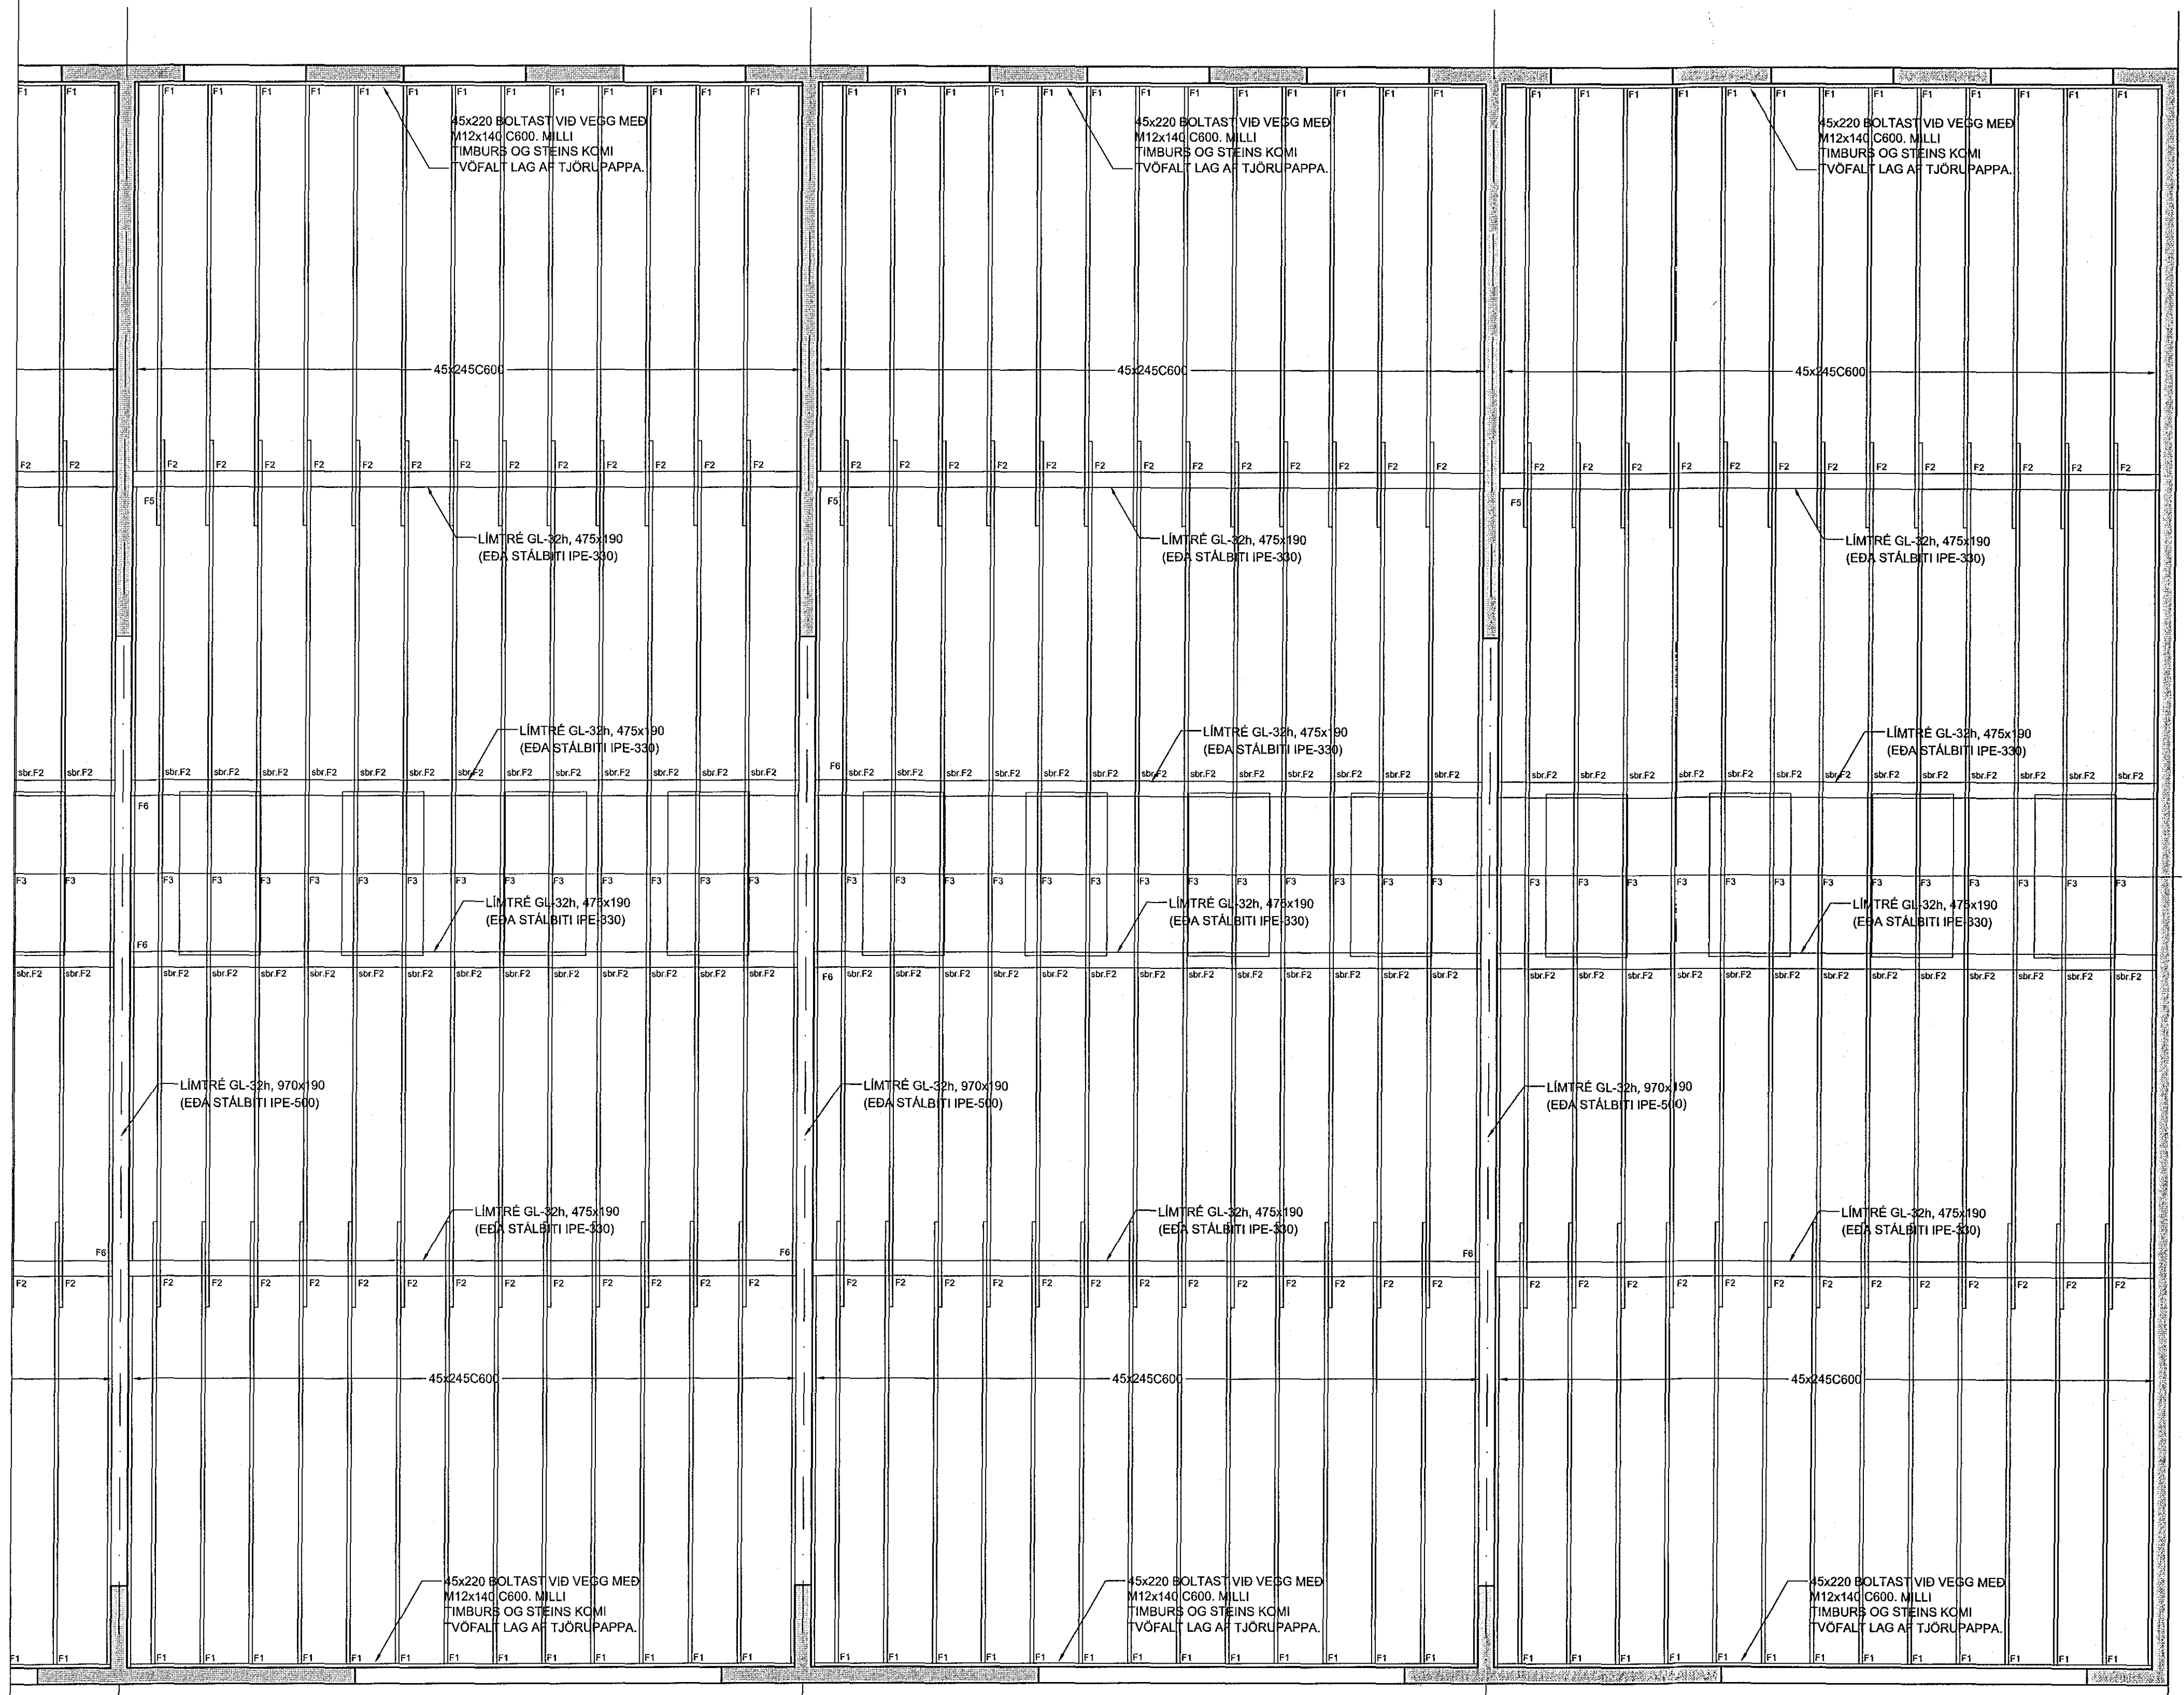

GRUNNMYND ÞAKS, 1:50

4 5 6 7

SKÝRINGAR:

EFNI Í ÞAKSPERRUR SKAL VERA C18 (T1). SJÁ GRUNNMYND ÞAKS.
ÞAKSPERRUR ERU 45x245 C/C600 mm.

ÞAKKLÆÐNING :
ÞAK HEILKLÆÐIST TIMBURBORDUM 25x150. NEGLING ER 3 STK. SKOTNAGLAR 2½" GALV. MED LÍMI (EDA 3 STK. 3" ÁN LÍMS) Í HVERT BORD OG Í HVERJA SPERRU. EKKI MÁ SKEYTA MEIRA EN ÞRJÚ BORD Í ÞVERSNIÐI. OFAN Á BORDAKLÆÐNINGU KEMUR ASFALTPAPPI (ÞAKPAPPI). HEFTA SKAL PAPPA VÍÐ BORDAKLÆÐNINGU ÞAR SEM PAPPALÖG SKARAST (SKÖRUN MINNST 10 CM) OG KOMI PLASTBORDI UNDIR HEFTI.
EFSTA LAG ÞAKKLÆÐNINGAR ER BÄRUSTÁL (GALV. EDA ALUZINK) SEM NEGLIST VÍÐ BORDAKLÆÐNINGU MED HEITGALVANHÖÐUDUM KAMBÞAKSAUM 4,2/65 MED GÜMMIÞÉTTINGU. FYRSTA NAGLARÖÐ KEMUR EINS NÁLÆGT ÞAKBRÚN OG HÆGT ER, NÆSTA RÖÐ 20CM FRÁ ÞEIRRI FYRSTU, ÞRIÐJA RÖÐ ER 40CM ÞAÐAN Í FRÁ OG SÍÐAN KOMA RAÐIR MED 60CM MILLIBILI UPP AÐ KILI. Á 2M² SVÆÐI VÍÐ ÚTHORN SKAL BIL MILLI ALLRA NAGLARADA VERA 20CM. KJÖLUR, FYRSTU 3 NAGLARADIR NEDAN FRÁ SEM OG SVÆÐI ALLT AÐ 1,5M FRÁ GAFLVEGGJUM NEGLIST Í AÐRA HVERJA HÁBÁRU; ANNARS STAÐAR SKAL NEGLT Í ÞRIÐJU HVERJA HÁBÁRU. PLÖTUR SKARIST UM A.M.K. 1½ BÄRU. AUKANAGLI KOMI MILLI NAGLARADA Á PLÖTUSAMSKYPTUM. VÍXLA SKAL NEGLINGU MILLI RAÐA ÞANNIG AÐ NAGLAR KOMI Á ALLAR BÄRUR.

Verkfræðistofa Hauks Ásgeirssonar e.h.f.
Bráutarholt 10-14, 105 Reykjavík
Sími: 534-8815 897-8132
e-mail: haukur@vha.is
www.vha.is
Kennitala: 560600-3050

VHÁ

Hannað H.Á. Tolknað H.Á. Samþykkt: Kennitala 301255-4629

SUÐURHELLA 5
HAFNARFIRÐI
BURÐARVIRKI
GRUNNMYND ÞAKS

Mkv. 1:50 Tölku. nr. 2-2.1 Verku. nr. 16-025

Antun samráðinguhönnunar / hönnunarsjórnar: Útgáfa | Dags. A | OKT. '16