


Sneiðing A - A 1 : 50

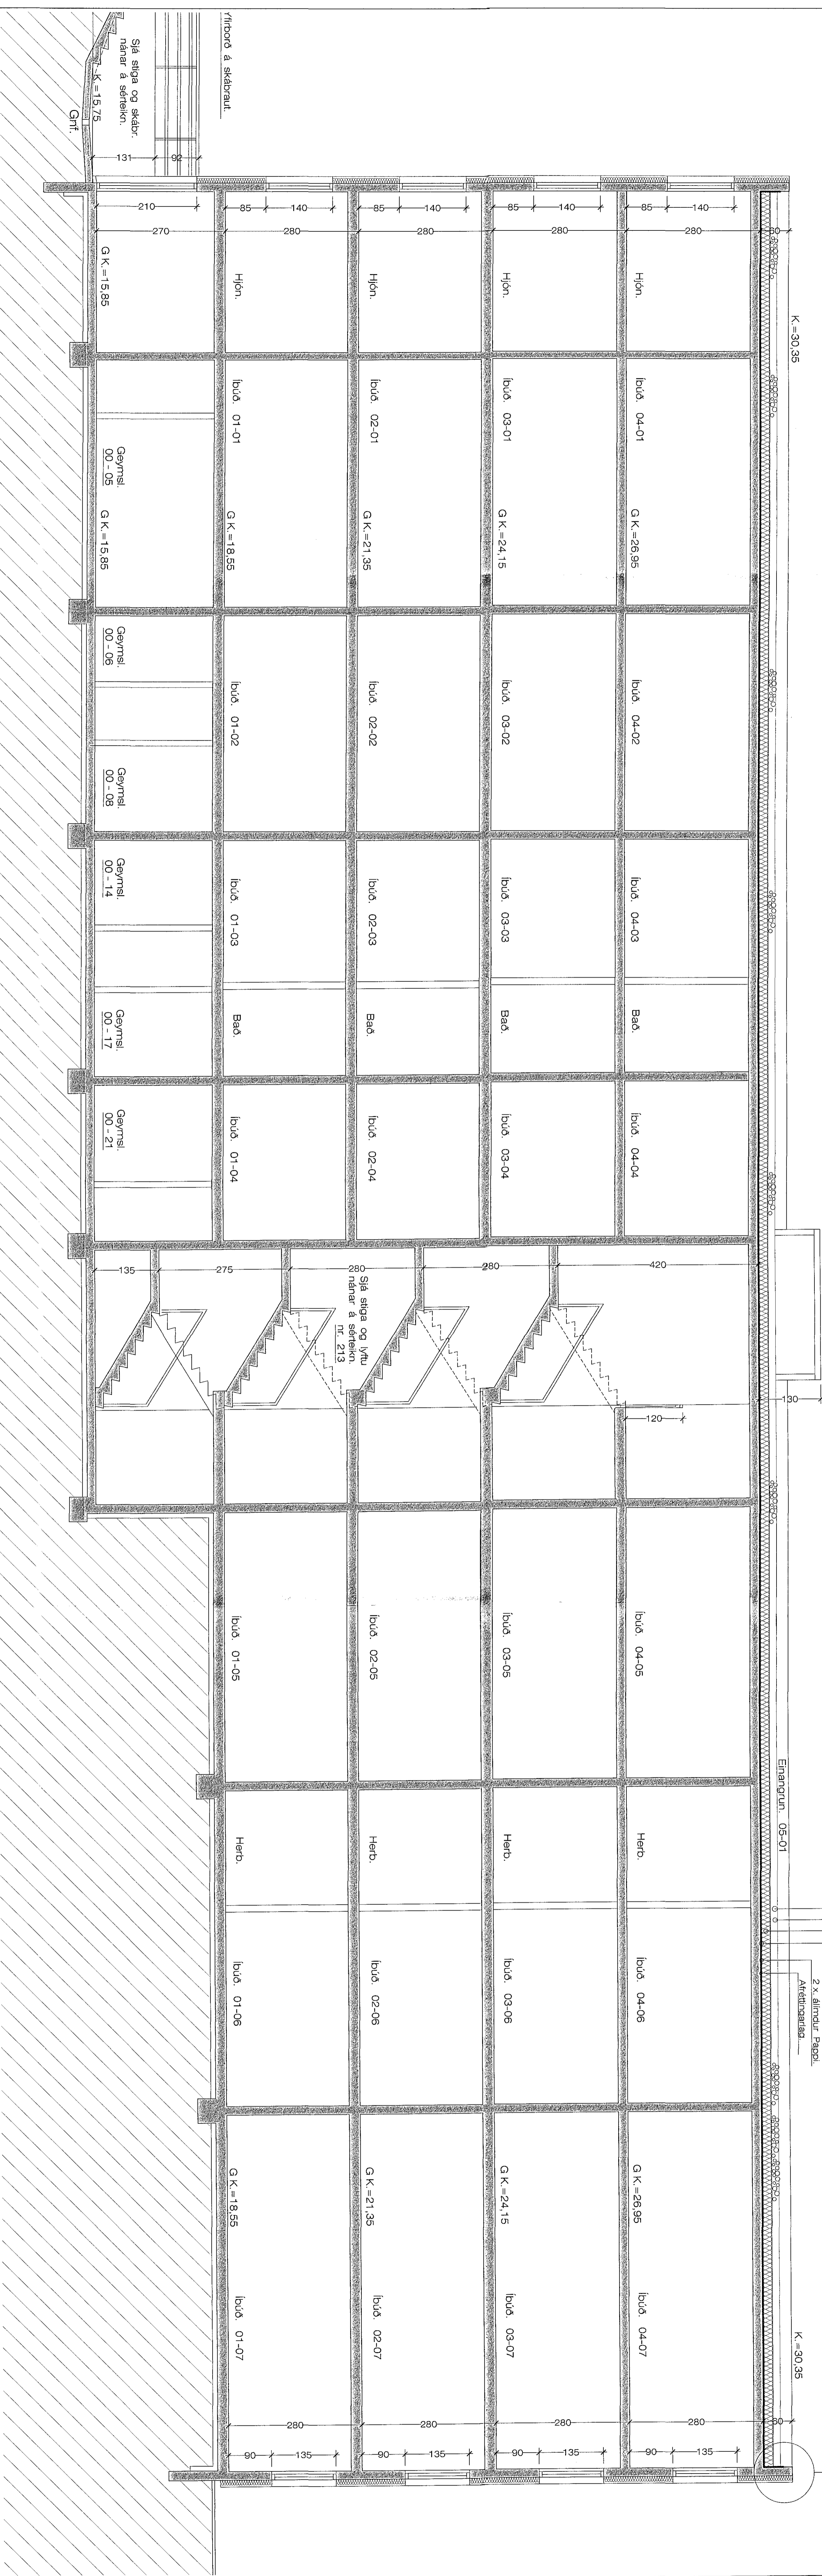

- Fig. 1
- Grofa
  - 200 mm. Xps. ískoboln.
  - Þryggherfur
  - 2. skæfur - Pappr.
  - Aftröskun

Samplykt þann 13 DEC 2016  
 Byggingarritunin í Hamarfríði  
 F. H. Spurður Steinar Jónsson

22.10.16/1610M10

Einvellir 3 Hamarfríði. Sneiðing

VERK NR. 207  
 DAGA. 19. 9. 2016. MÁL. 1:50

DRÖG  
 JÓN GUÐMUNDSSON ARKITEKT  
 HAFNARSTR. 10  
 101 REYKJAVÍK