


Súð - Vesturhlíð. 1 : 50

G.K.=15,85

Einivellir 3

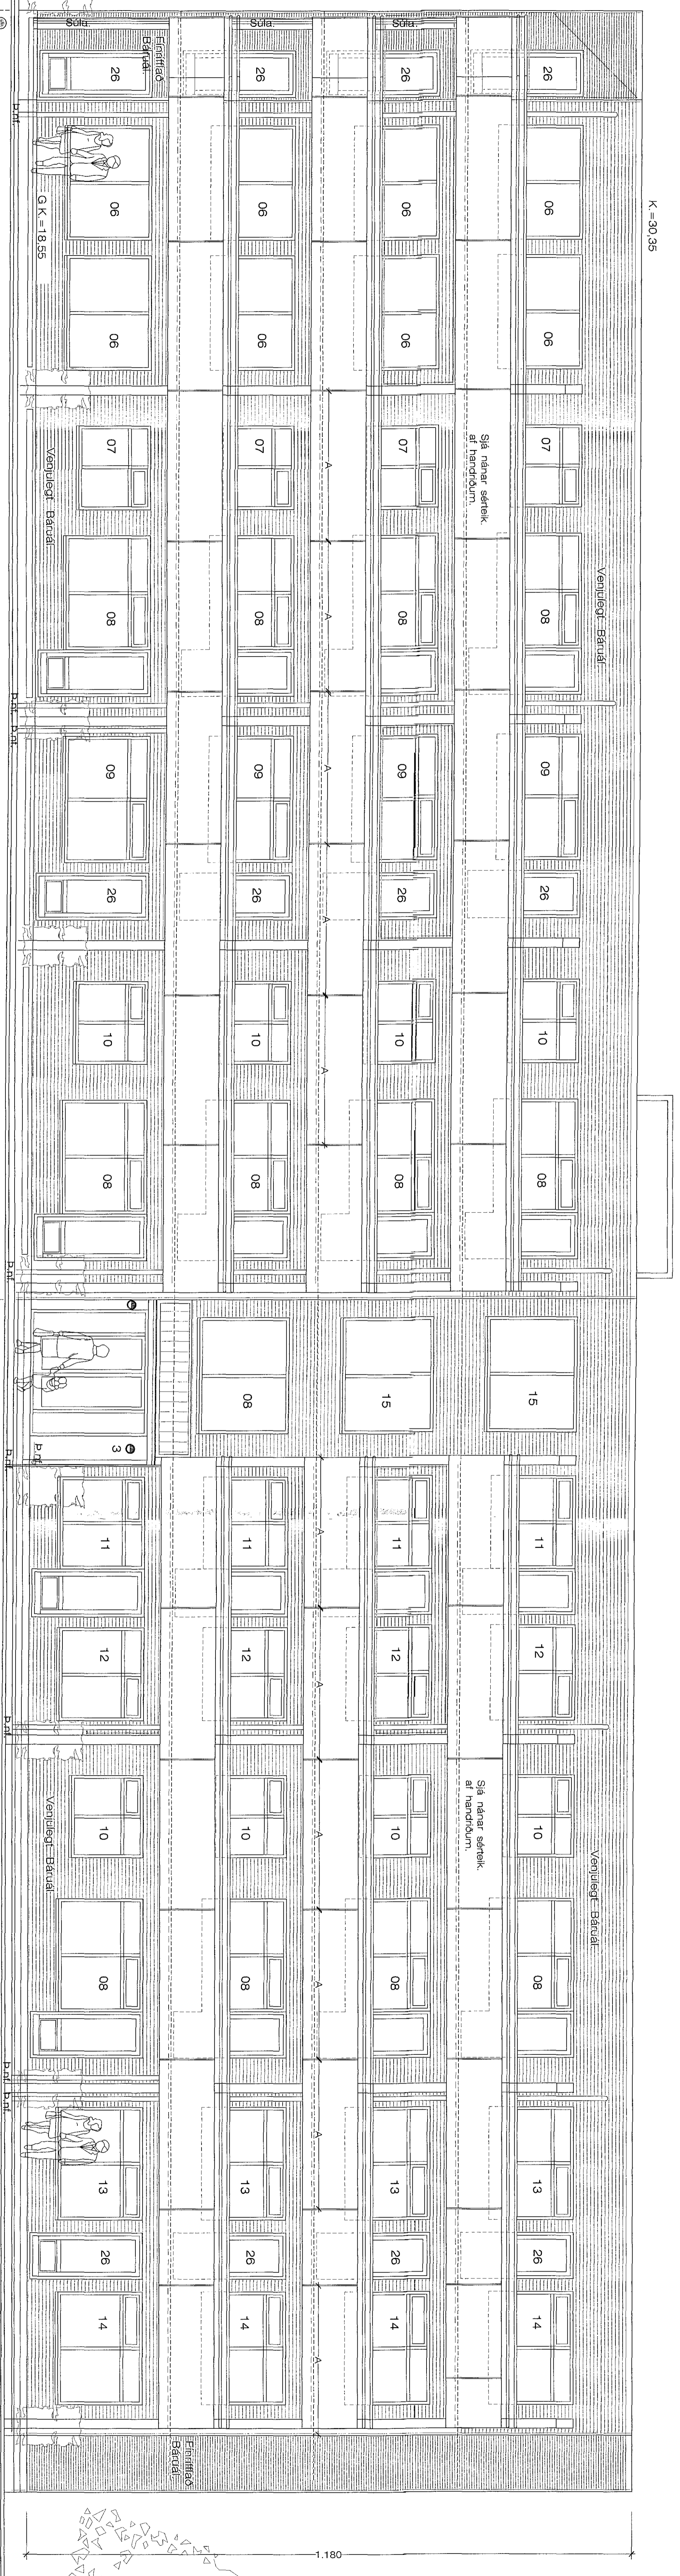

K = 30,35

1.180

21.10.16 | 1610410

Samþykkt þann  
 15 DEC 2016  
 Engipergunnur / Heiðar Álfur  
 F.n. Sigurður Steinar Jónsson

Einivellir 3 Hámarfirði. Uthit.  
 VEKJ. NR. 322  
 TÍÐI. NR. 209  
 DAGA. 19. 9. 2016. MÅL. 1:50  
 JON GUÐMUNDSSON ARCHITECT  
 VINNUSKOTA SÍÐURJÓNSBÁT 10 REYKJAVÍK  
 590 25 504