




Samþykkt þann
15 DEC 2016
Byggingarfulltrúinn í Hafnarfirði
F.h. Sigurður Steinar Jónsson

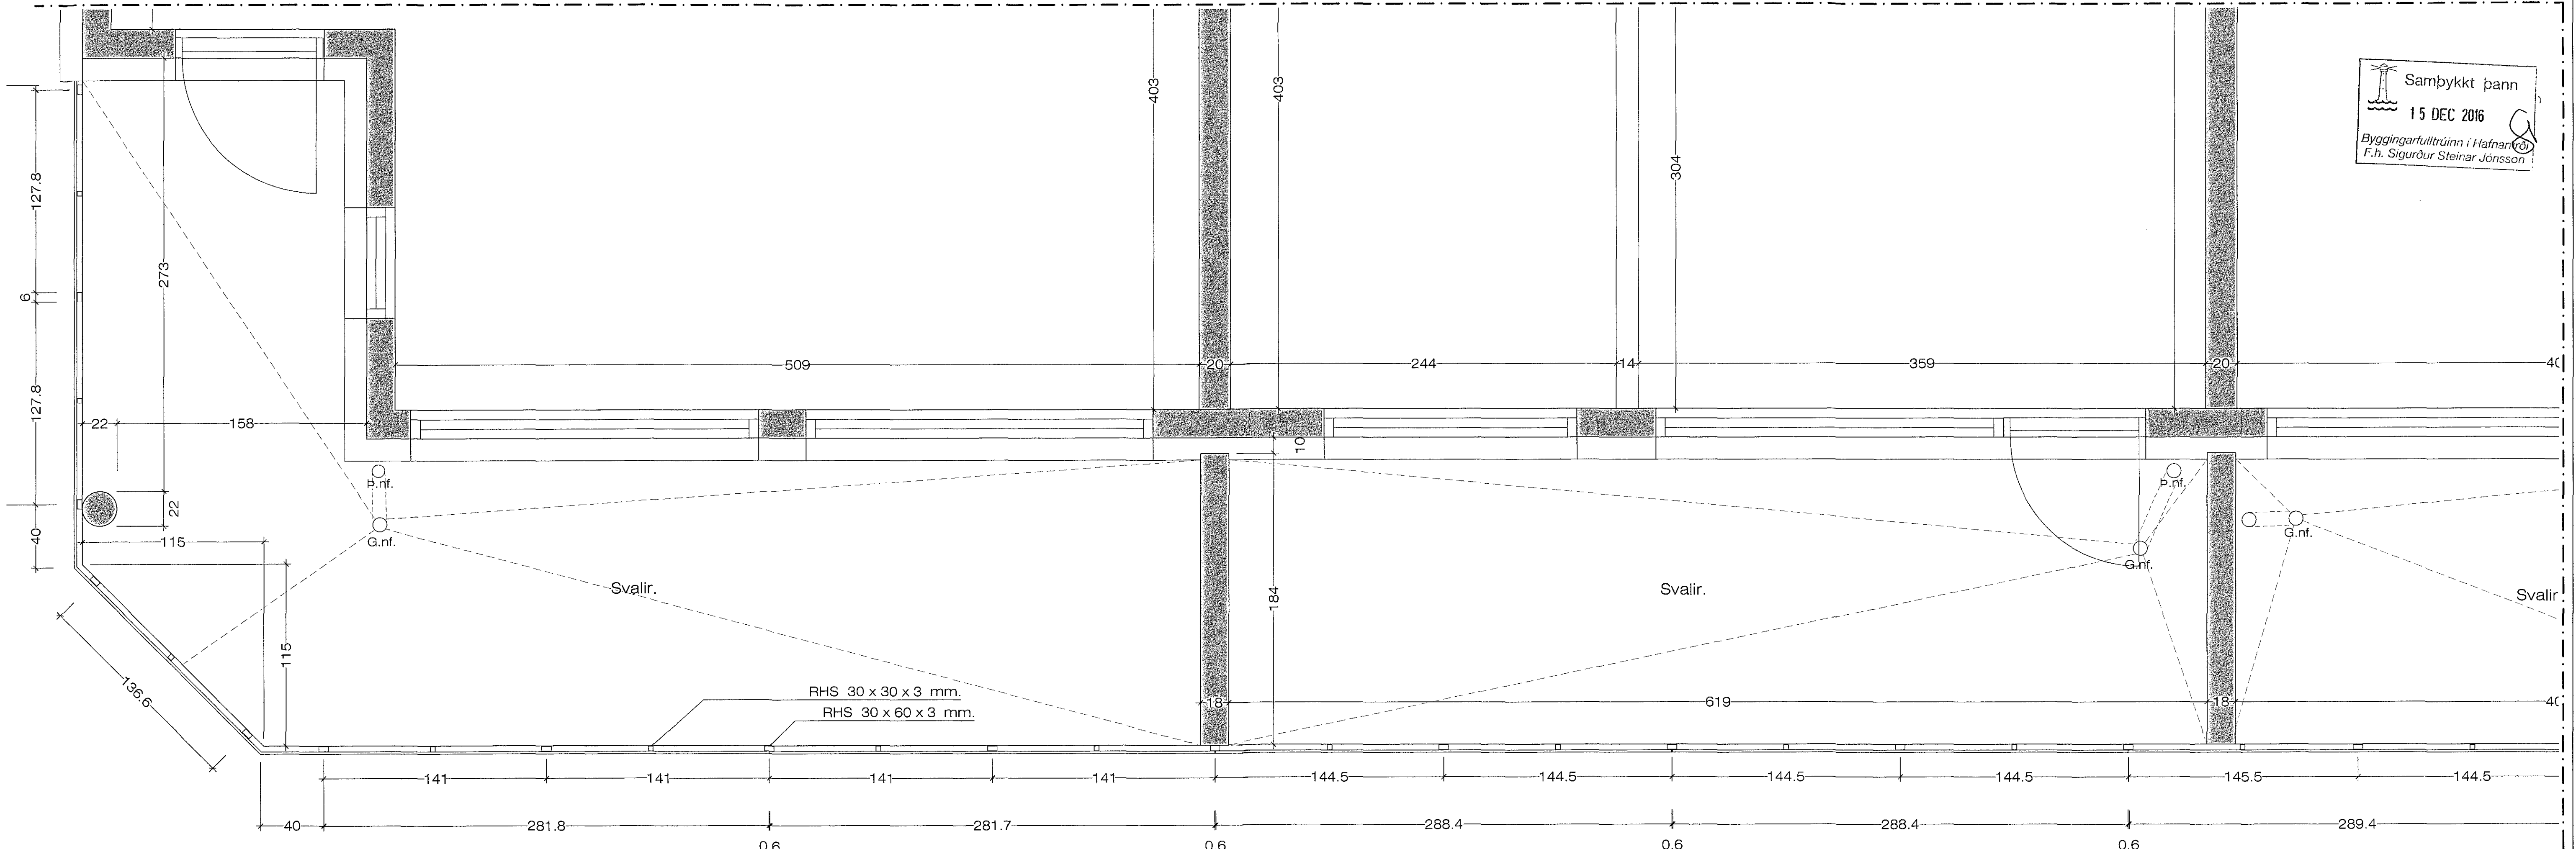

Grunnmynd af Svalahandriði. 1:20

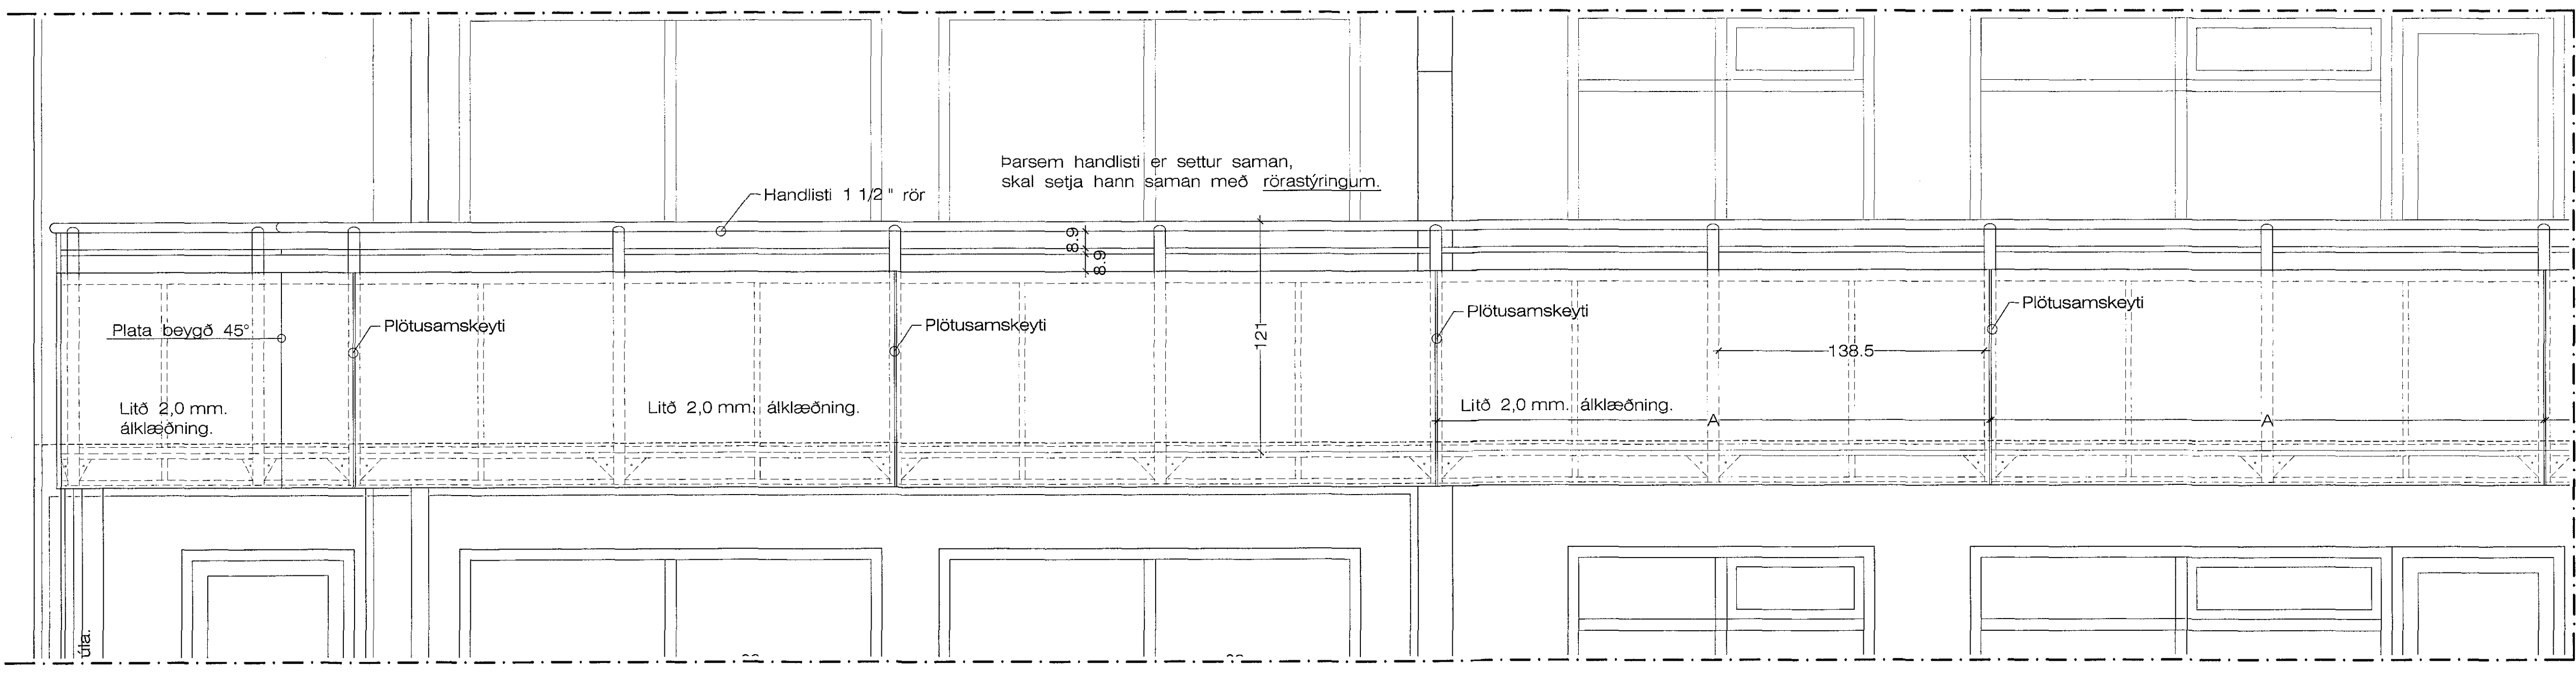

Séð framaná Svalahandrið. 1:20

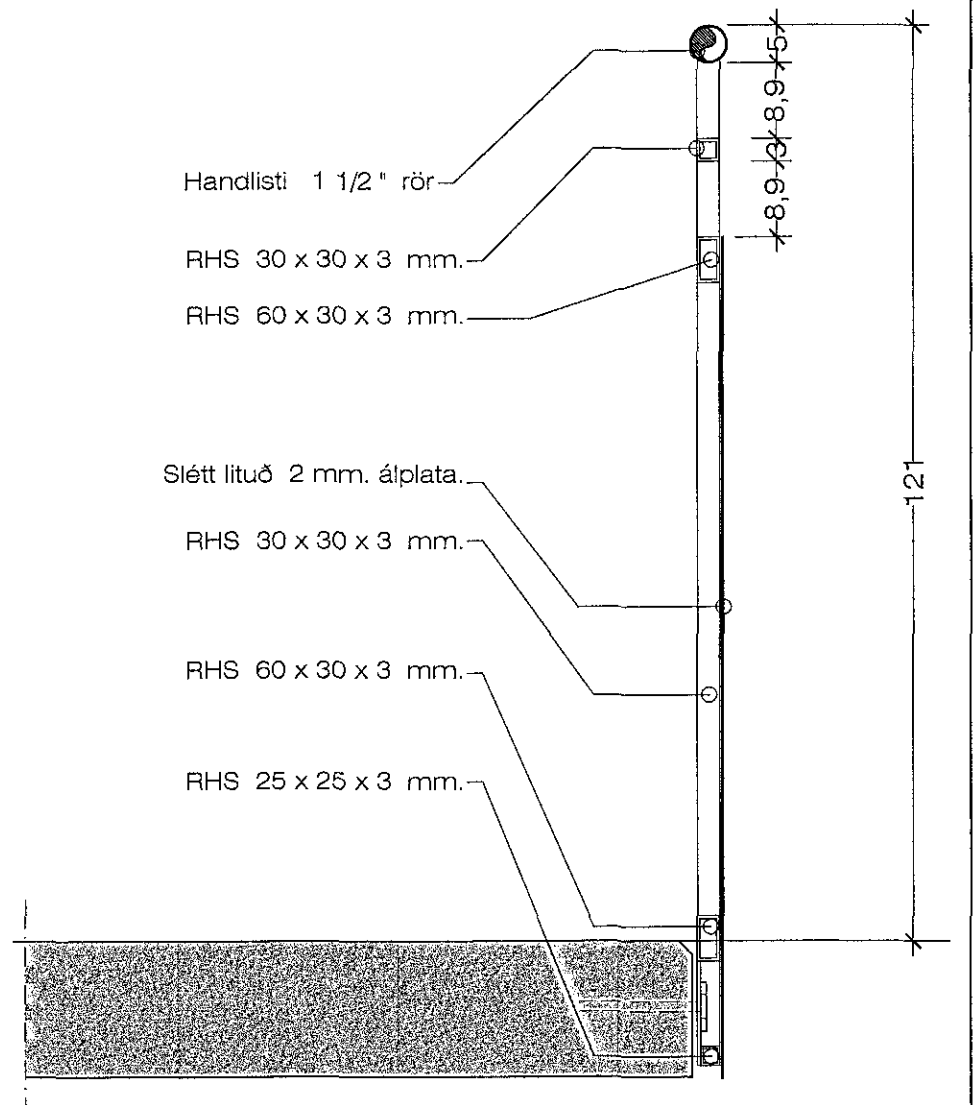

Hlutamynd af svalahandriði. 1:10

SKÝRINGAR:
Handriðsgrindur skal smíða úr heitgalvíniseruðu járn.
Þar sem handriðsgrindur eru settar saman, skal tengja handlistana saman með rörastýringum.
Handlistana skal festa í steinvegg, þar sem þær koma að veggjum.
Vanda skal sérstaklega samsetningar á plötuklæðningum.

Athuga skal öll mál á handriði, nákvæmlega á staðnum, áður en smíði hefst.

Einvellir 3 2002.dwg
20.10.2016 11:39
JonG