



Samþykkt þann
14 DEC 2016
Byggingarfulltrúinn í Hafnarfirði
F.h. Sigurður Steinar Jónsson

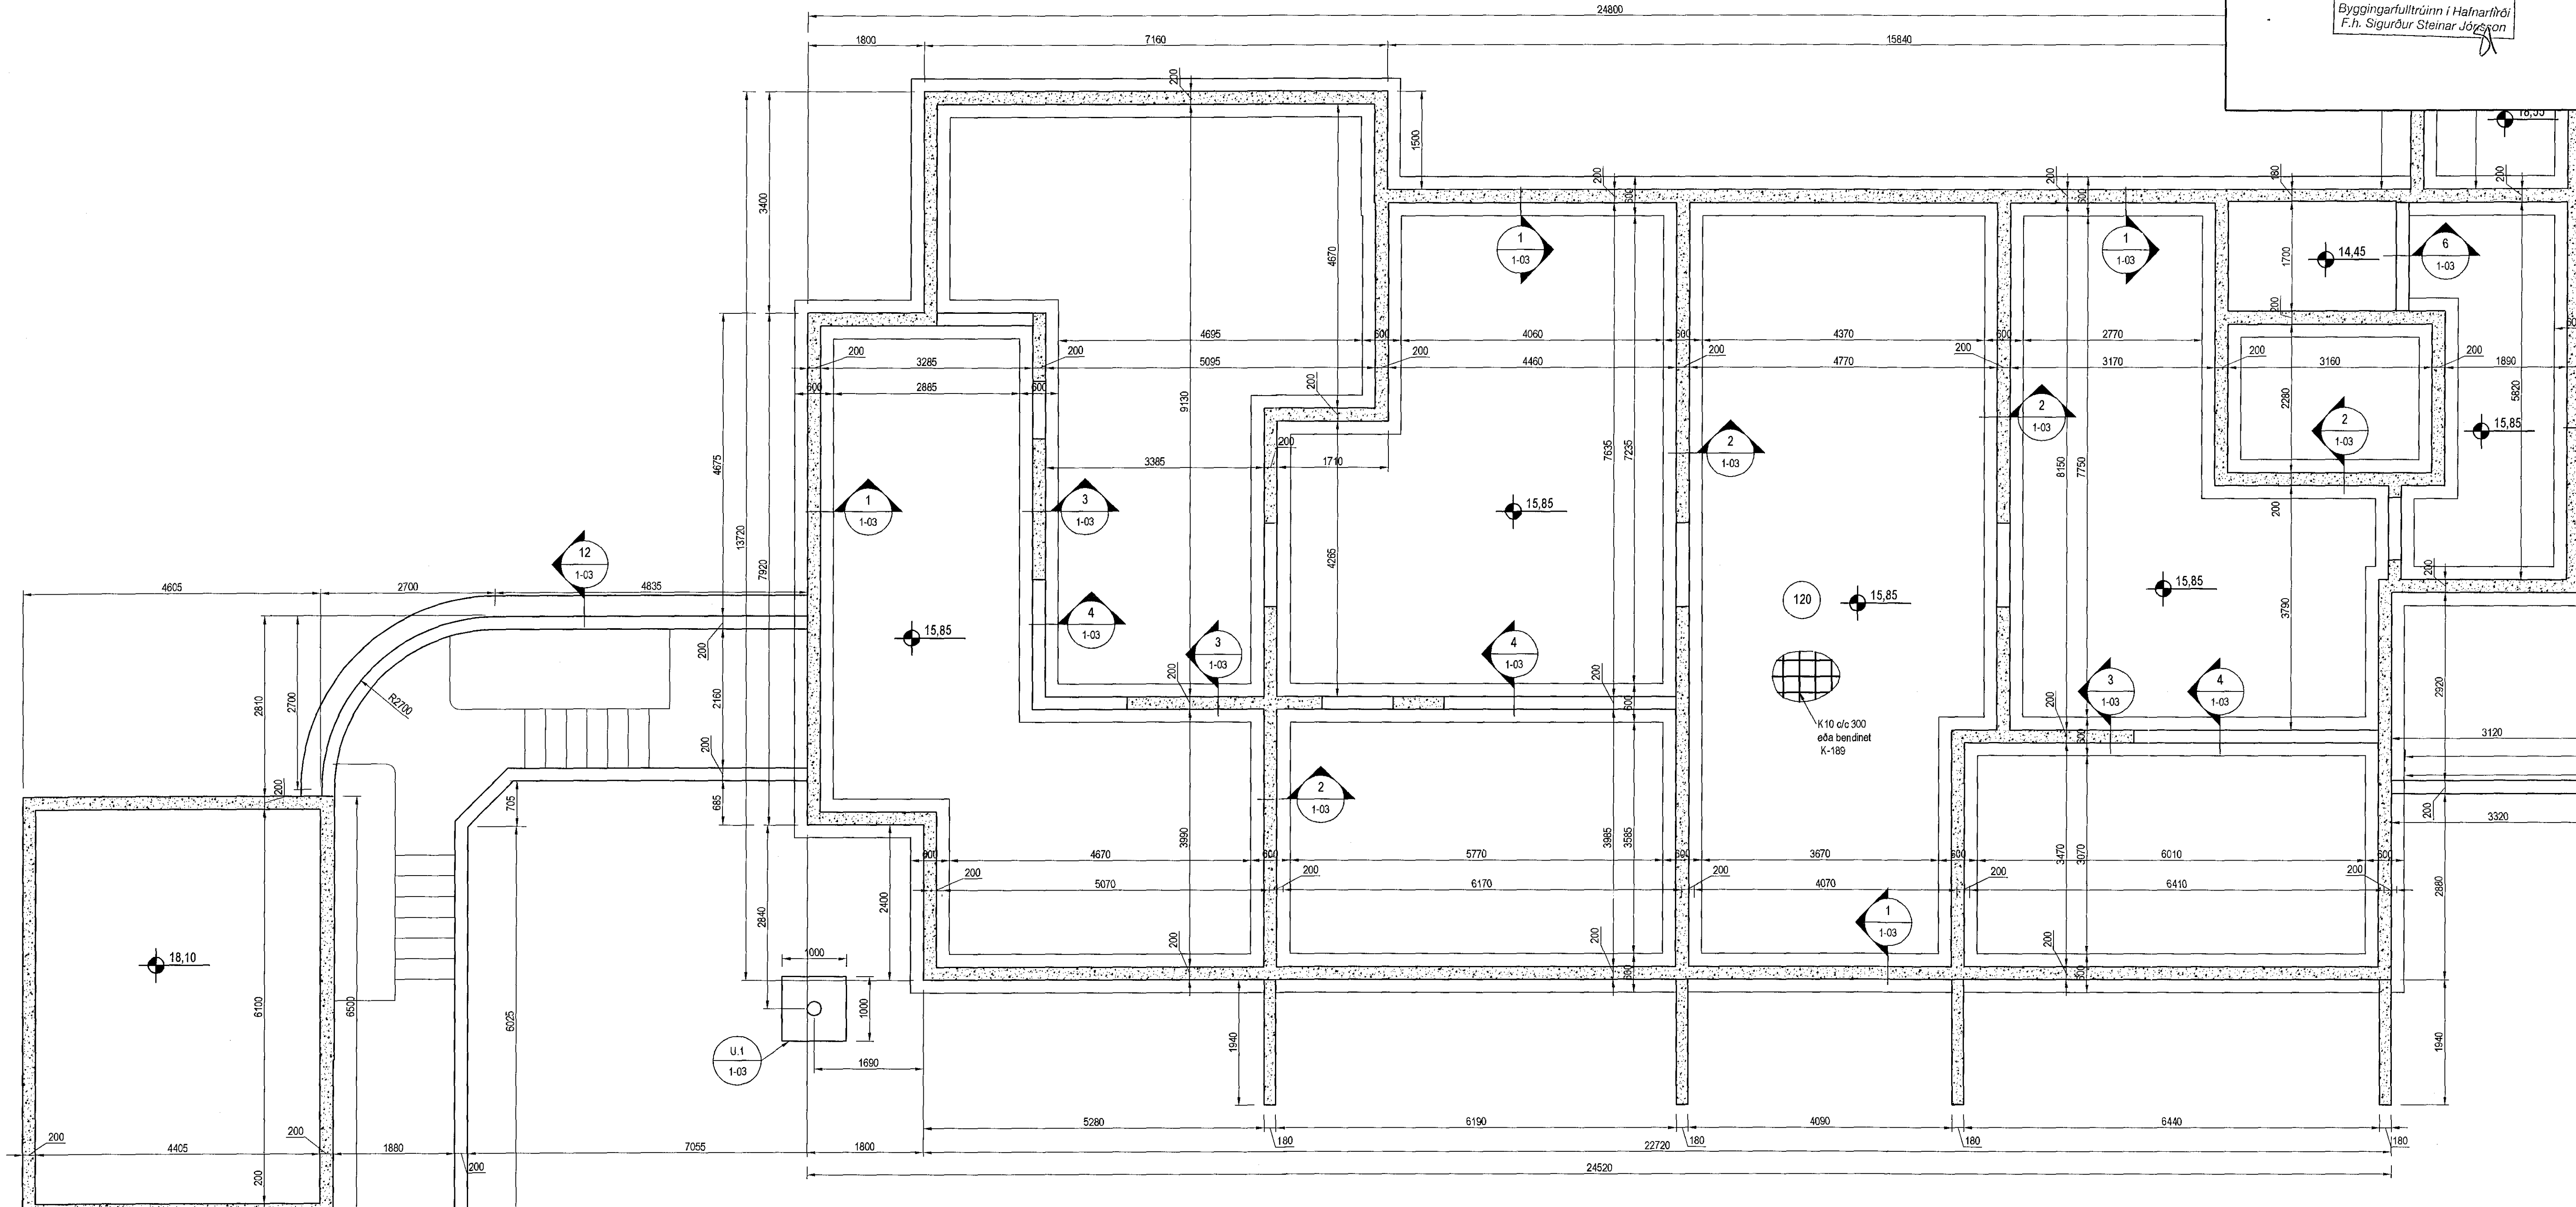

Undirstöður, Grunnmynd, 1:50

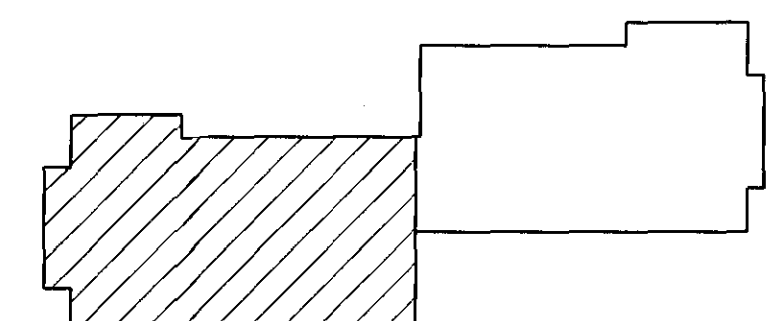

Lykilmynd

Skýringar

Almennar skýringar sjá blað 00-01
Undirstöður hvíla klöpp
Hæð undirstöðu skal vera 60 sm
Mesta álag á undirstöðu = 1,0 MPa

Fylling inn í sökkia skal vera frostfrí grös. Fyllingu skal þjappa í 30 sm lögum með 60 kg vibrastöðla 3 umferðir hvert lag.
Taka skal örtök í undirstöður fyrir þrænnastöðlunum, sjá Gæmslagna leiðningu.
Öll mál eru í millimetrum
Einangrun undir botnplötu skal vera 100 mm polystyren 25 kg/m³

Útgáfa	Breyting	Dagsetning	Hannab
Sveinbjörn Hinriksson Byggingateknifræðingur Kl. 160851-2820 Brúlagútu 3 Hafnarfirði Sími: 555-4008, 961-9851 Netfang: svenni@simnet.is		Staður Einivellir 3 Hafnarfirði	
Hannað / Teknað		Kvarð 1:50	Teikn.n. 1-01

Samþ. *Sveinbjörn Hinriksson*