


Lykilmynd

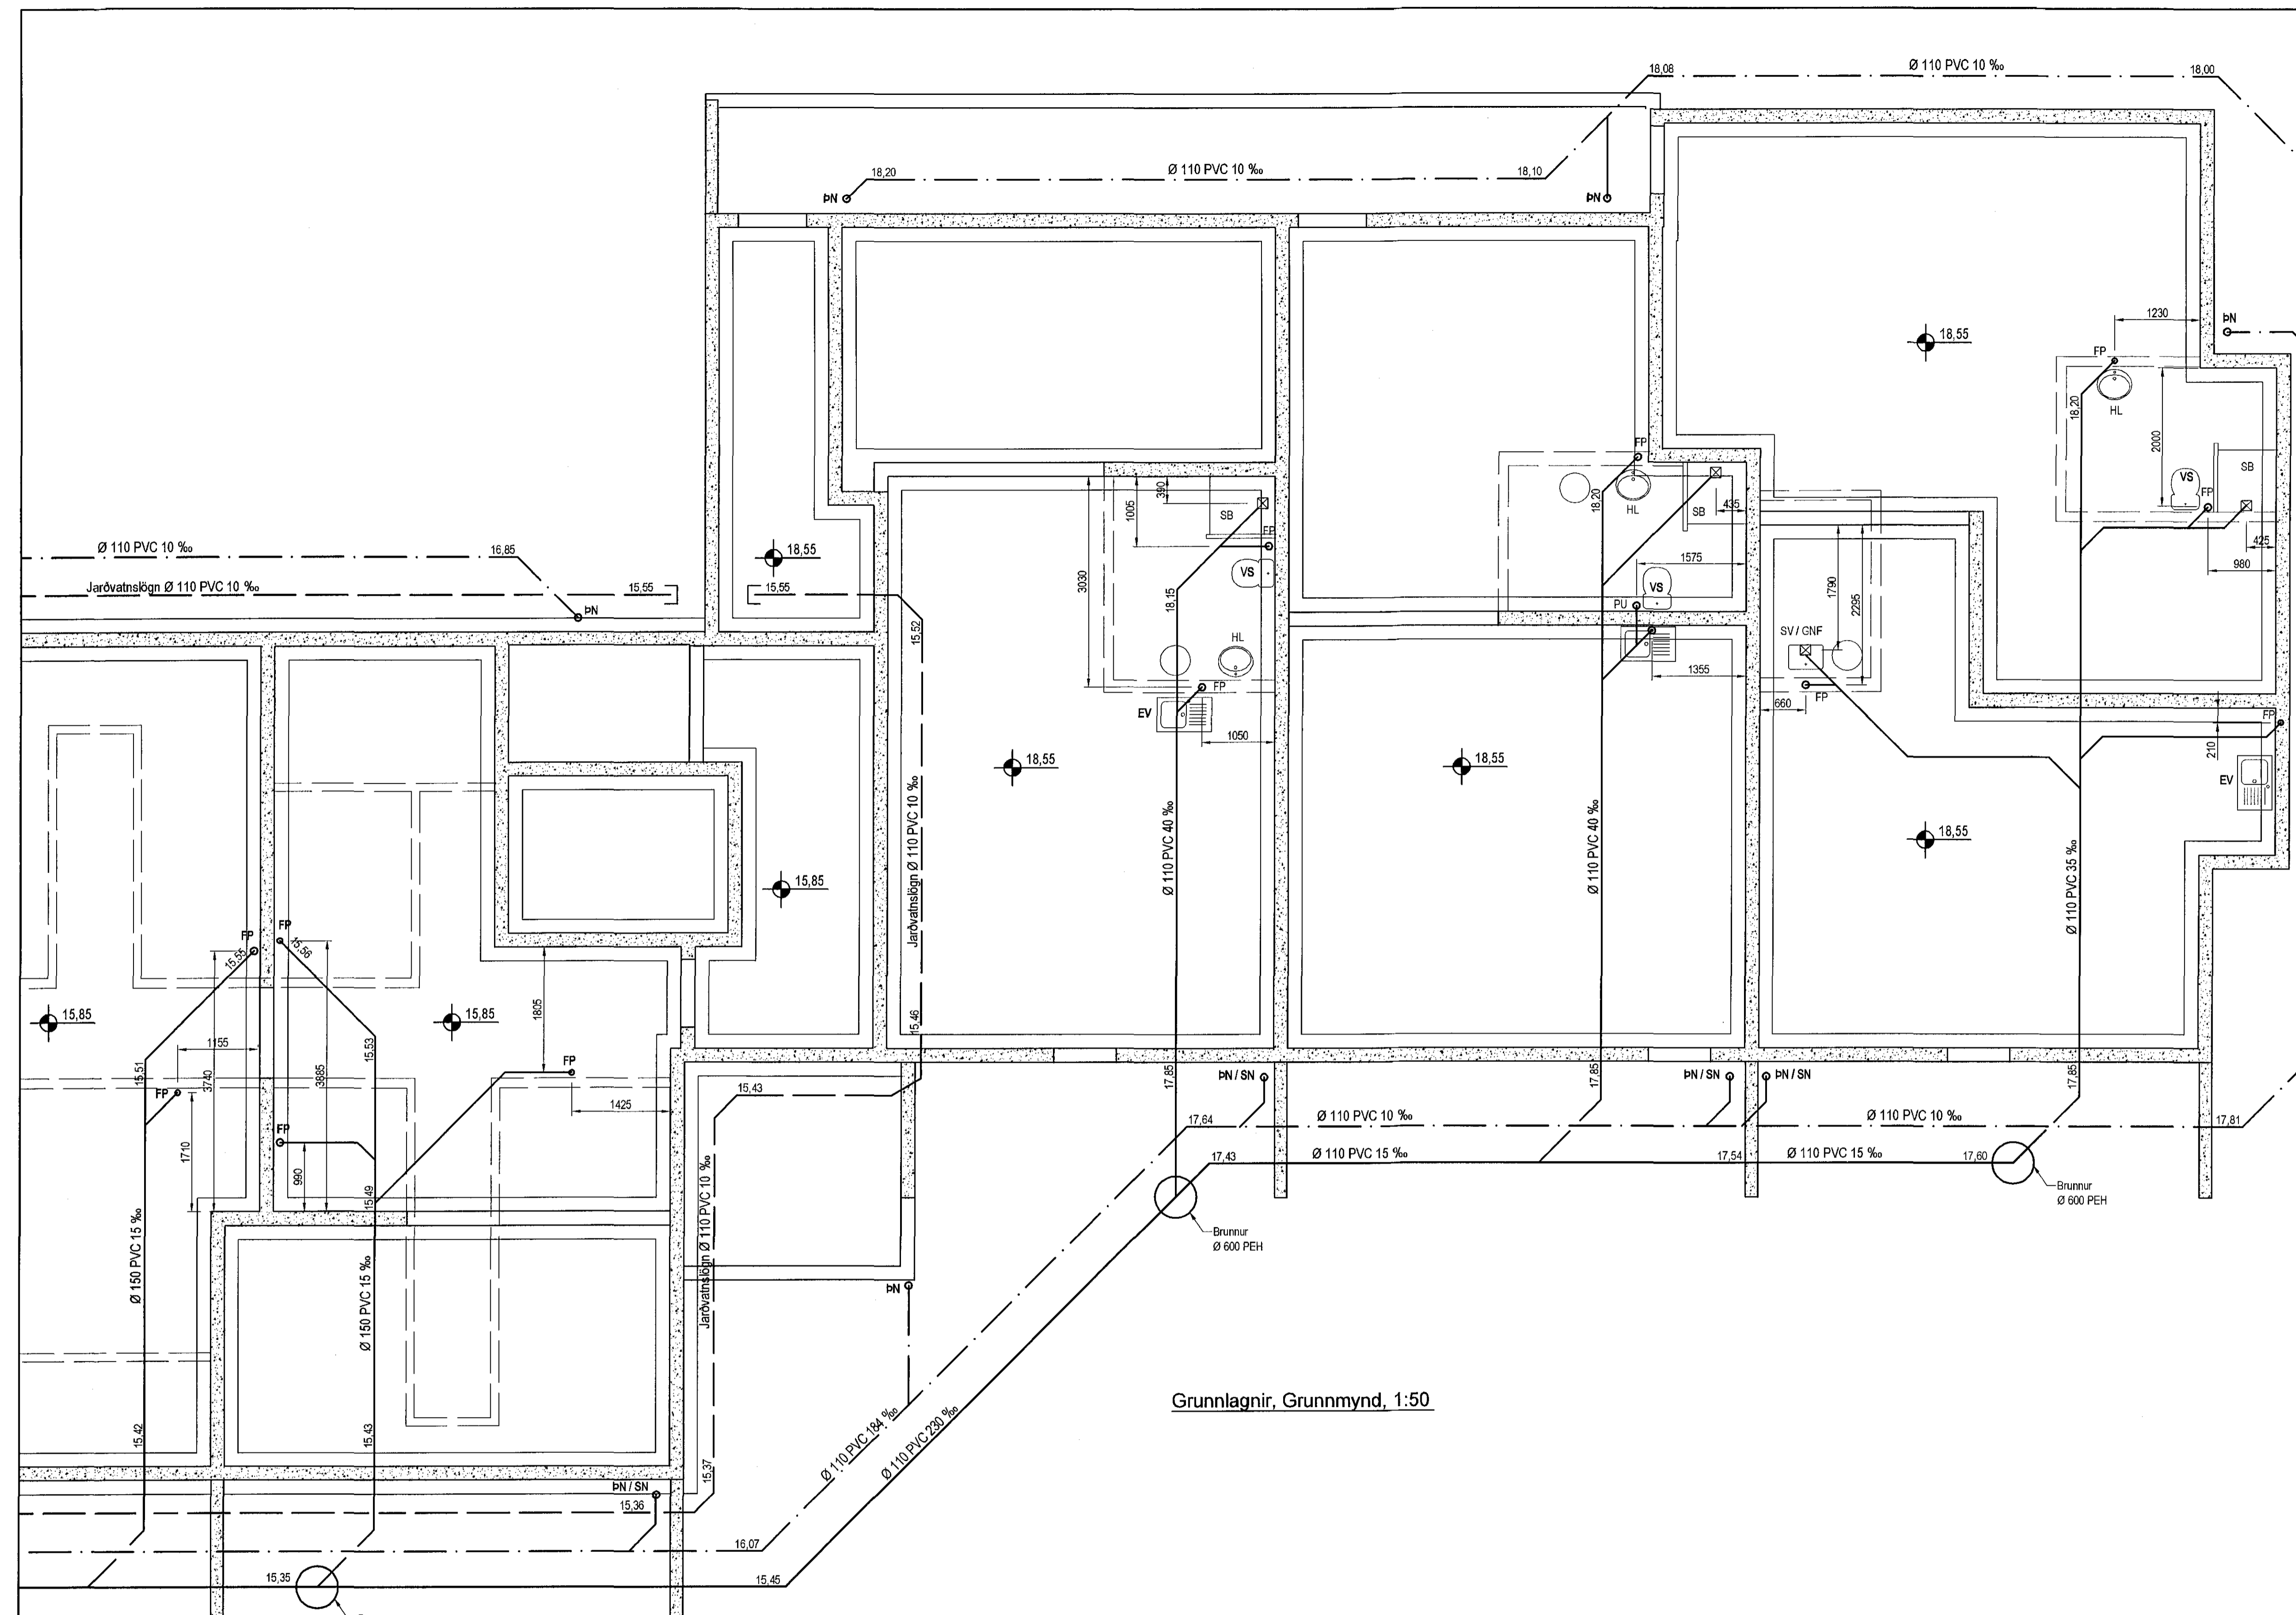

Grunnlagnir, Grunnmynd, 1:50

- VS Vatnsalerni
- HL Handaug
- BK Bæðkur
- SB Steygjað
- EV Eldloveskur
- pV Þvottavél
- SV Skolvaskur
- GNF Gagnumstreymisniðurfall
- NF Niðurfall
- FP Fallþípa
- PN Þakniðurfall

- Tákn fyrir laginir
- Skoploagn
 - Regnvatnsloagn
 - Jardvatnsloagn
 - Jardvatns-Regnvatnsloagn
 - Nýsýslan
 - Bakgrunni Hæwily

SKÝRINGAR
Frávættulagnir undir botnplötu og utan með húsi skulu vera úr PVC.
Grafa skal fyrir lögnum í fullþéppað fyllingaeftir.
Undir og umhverfis rörin skal vera minnst 150 mm sandlag. Lagin skulu liggja á belgnum ekki á múrum.
Skyleta skal rör með þer til gerðum þéttþringlum.
Þessa skal gætt að rör geti þarist eðlilega.

Útgáfa	Breyting	Dagsetning	Hannað
Sveinbjörn Hinriksson Byggingatæknifræðingur Kl. 160851-2529 Brakkagötu 8 Hafnarfirði Sími: 555-4008, 891-0461 Netfang: svennihj@simnet.is		Staður Einivellir 3 Hafnarfirði	
		Skýring Grunnlagnir	
Hannað / Teknað	Kvart 1:50	Dagsetning 28.10.16	Verkfr. 06-15 Teikn.nr. 2-02

Samp. Jón Guðmundsson.