



Samþykkt þann
14 DEC 2016
Byggingarfulltrúinn í Hafnarfirði
F.h. Sigurður Steinar Jónsson

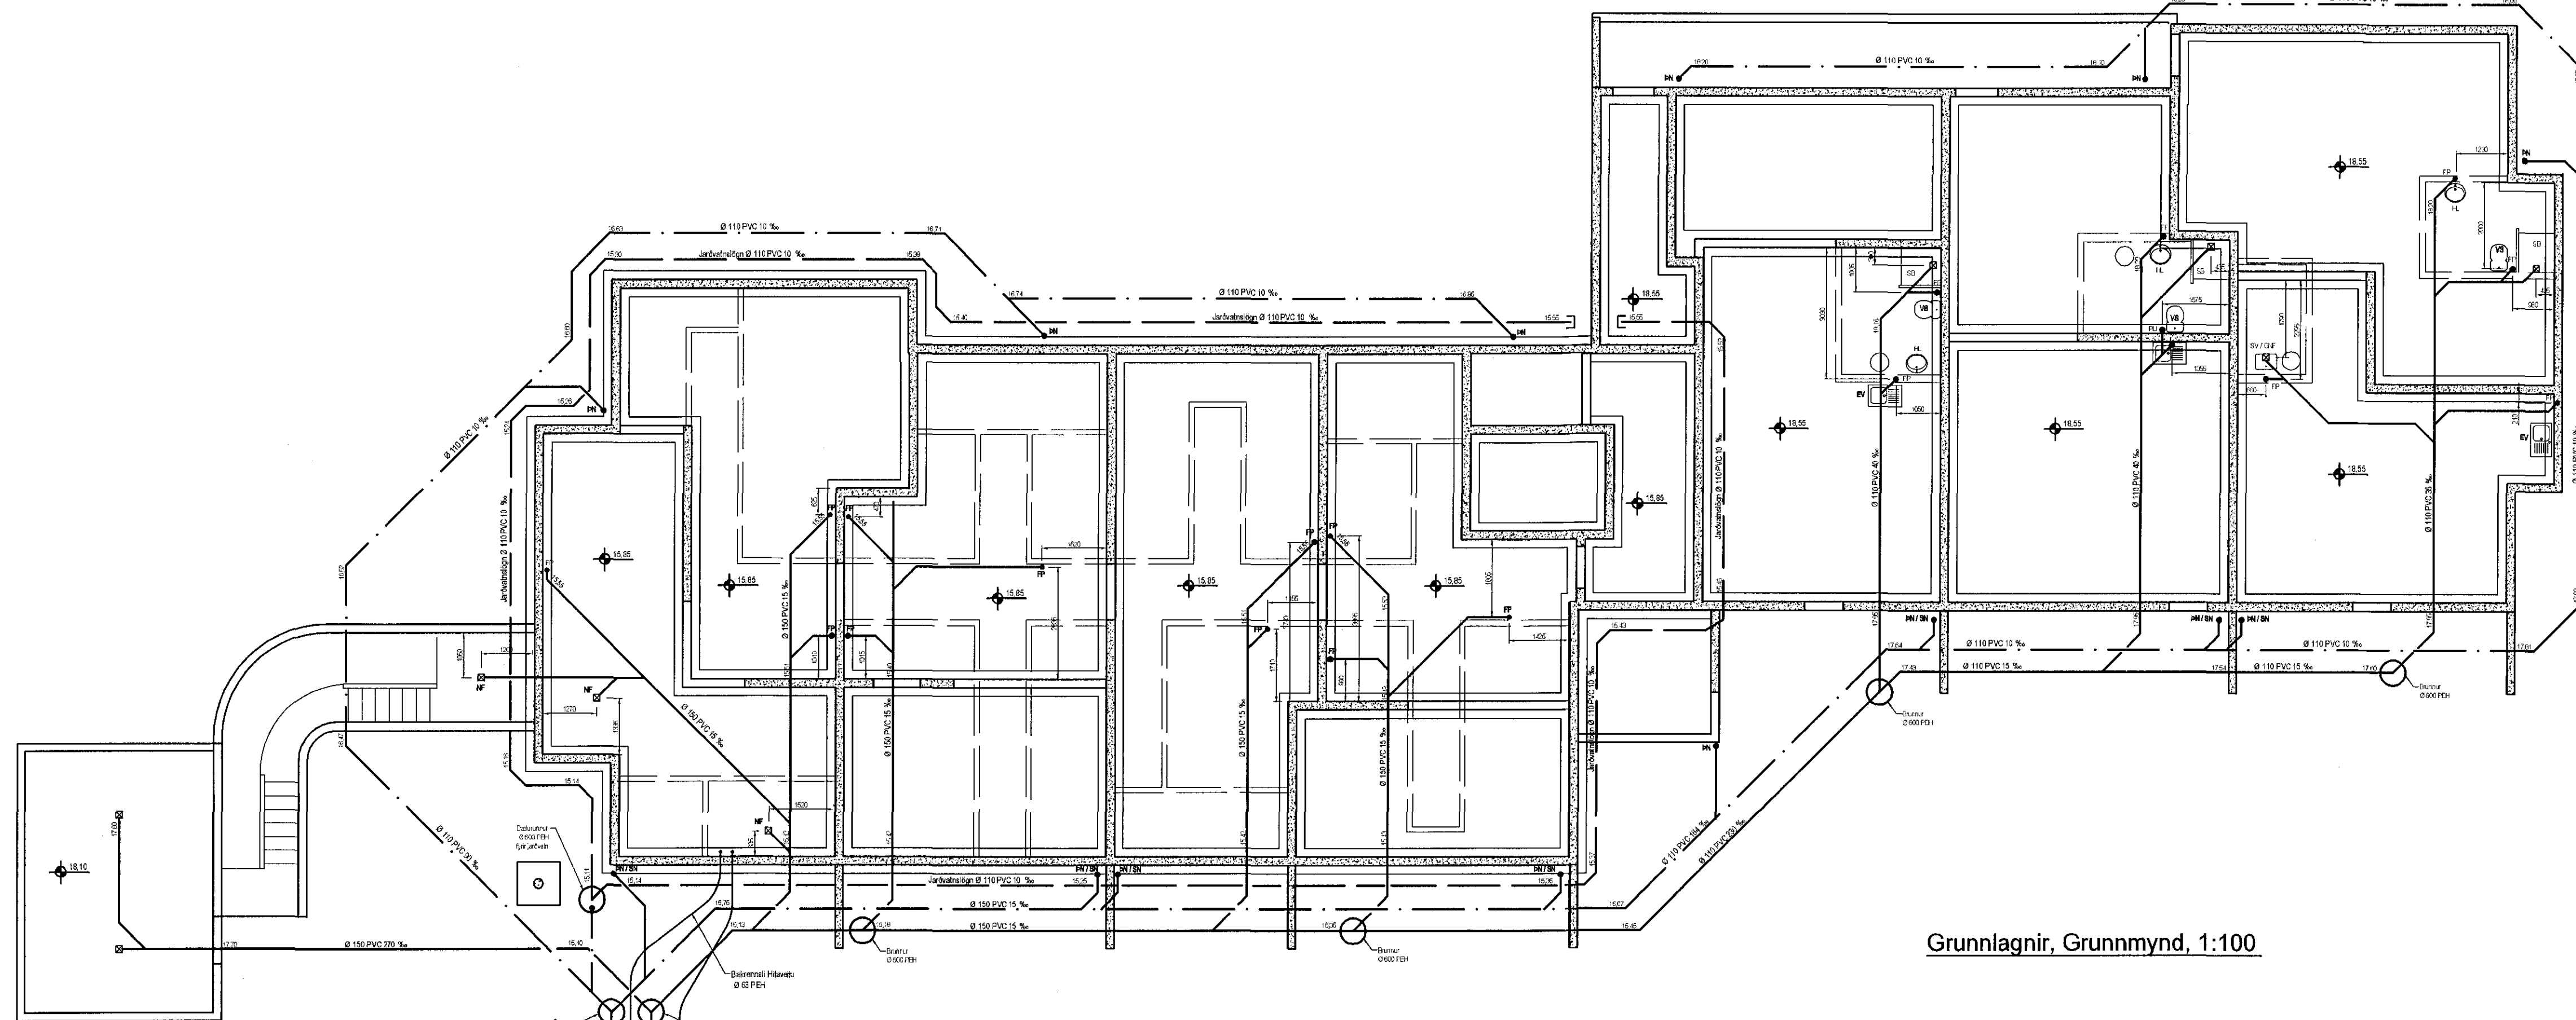

Grunnlagnir, Grunnmynd, 1:100

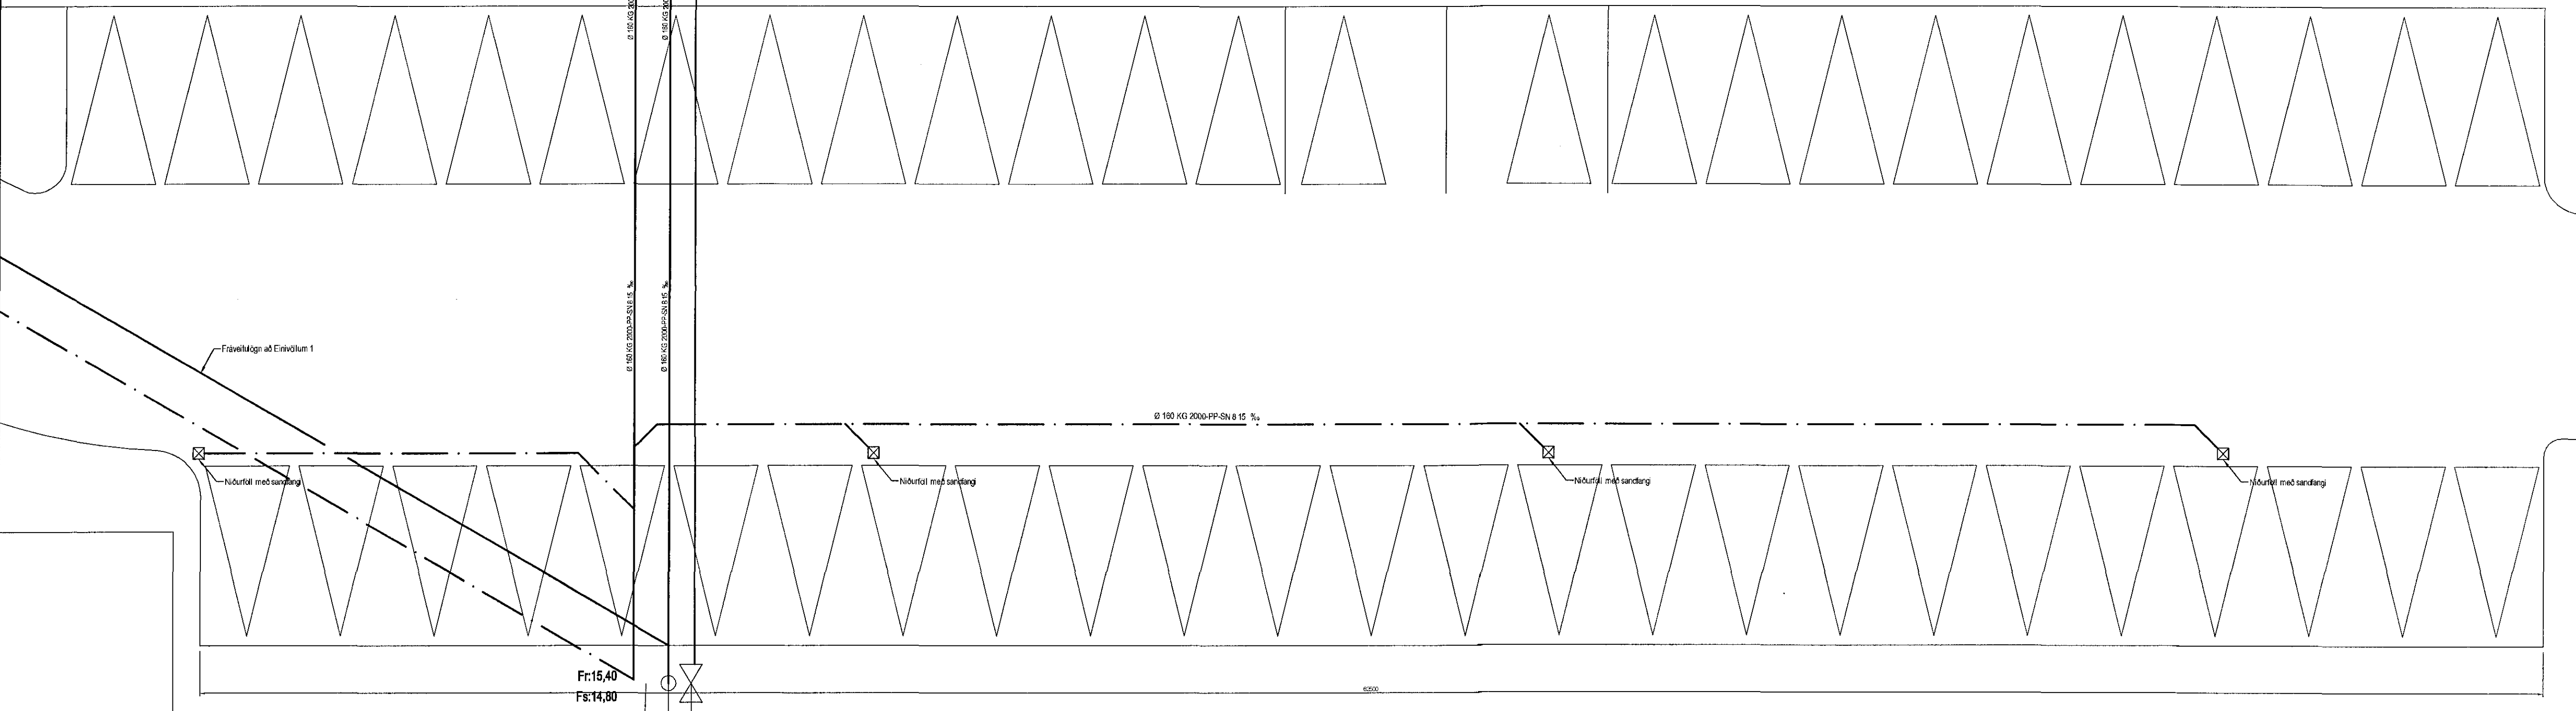

- VS Vatnasalarni
- HL Handfaug
- BK Bætur
- SB Steypibætur
- EV Eldisvaskur
- ÞV Þvottavél
- SV Skotvaskur
- GNF Gegnumstreymisúrfall
- NF Núrlit
- FP Fálþipa
- ÞN Þakúrfall

Tækn fyrir lagir

- Gledþykki
- Regnvalstign
- Skotstign
- Jarðvaling-Regnvalstign
- Núrlit
- Fylling

SKÝRINGAR

Frávéltað undir botnplötu og utan með hól skulu vera af PVC.
Grafa skil fyrir kögnum í fullþjappað fyllingæfni.
Undir og umhverfis torín skul vera minnst 150 mm sandlag. Lagir skulu liggja á þelgum skóti á mullum.
Skýja skil rör með þriðgerum þéttirringum.
Þess skal gætt að rör gegi þarlist eðlilega.

Útgáfa	Reyting	Dagsetning	Hannað
Sveinbjörn Hinniksson Byggingatæknifráðingur Kl. 160851-2629 Brekkuvegur 3 Hafnarfirði Sími: 555-4008, 661-9851 Netfang: sveinh@simnet.is		Staður Einivellir 3 Hafnarfirði	
Hannað / Teknað		Kvarð 1:100	Dagsetning 28.10.16
		Verk. 06-15	Telkn.nr. 2-03

Samþ. Dan Guðmundsson.