


Grunnmynd 1. Hæð. 1:50 Staðr. 618,9 m²

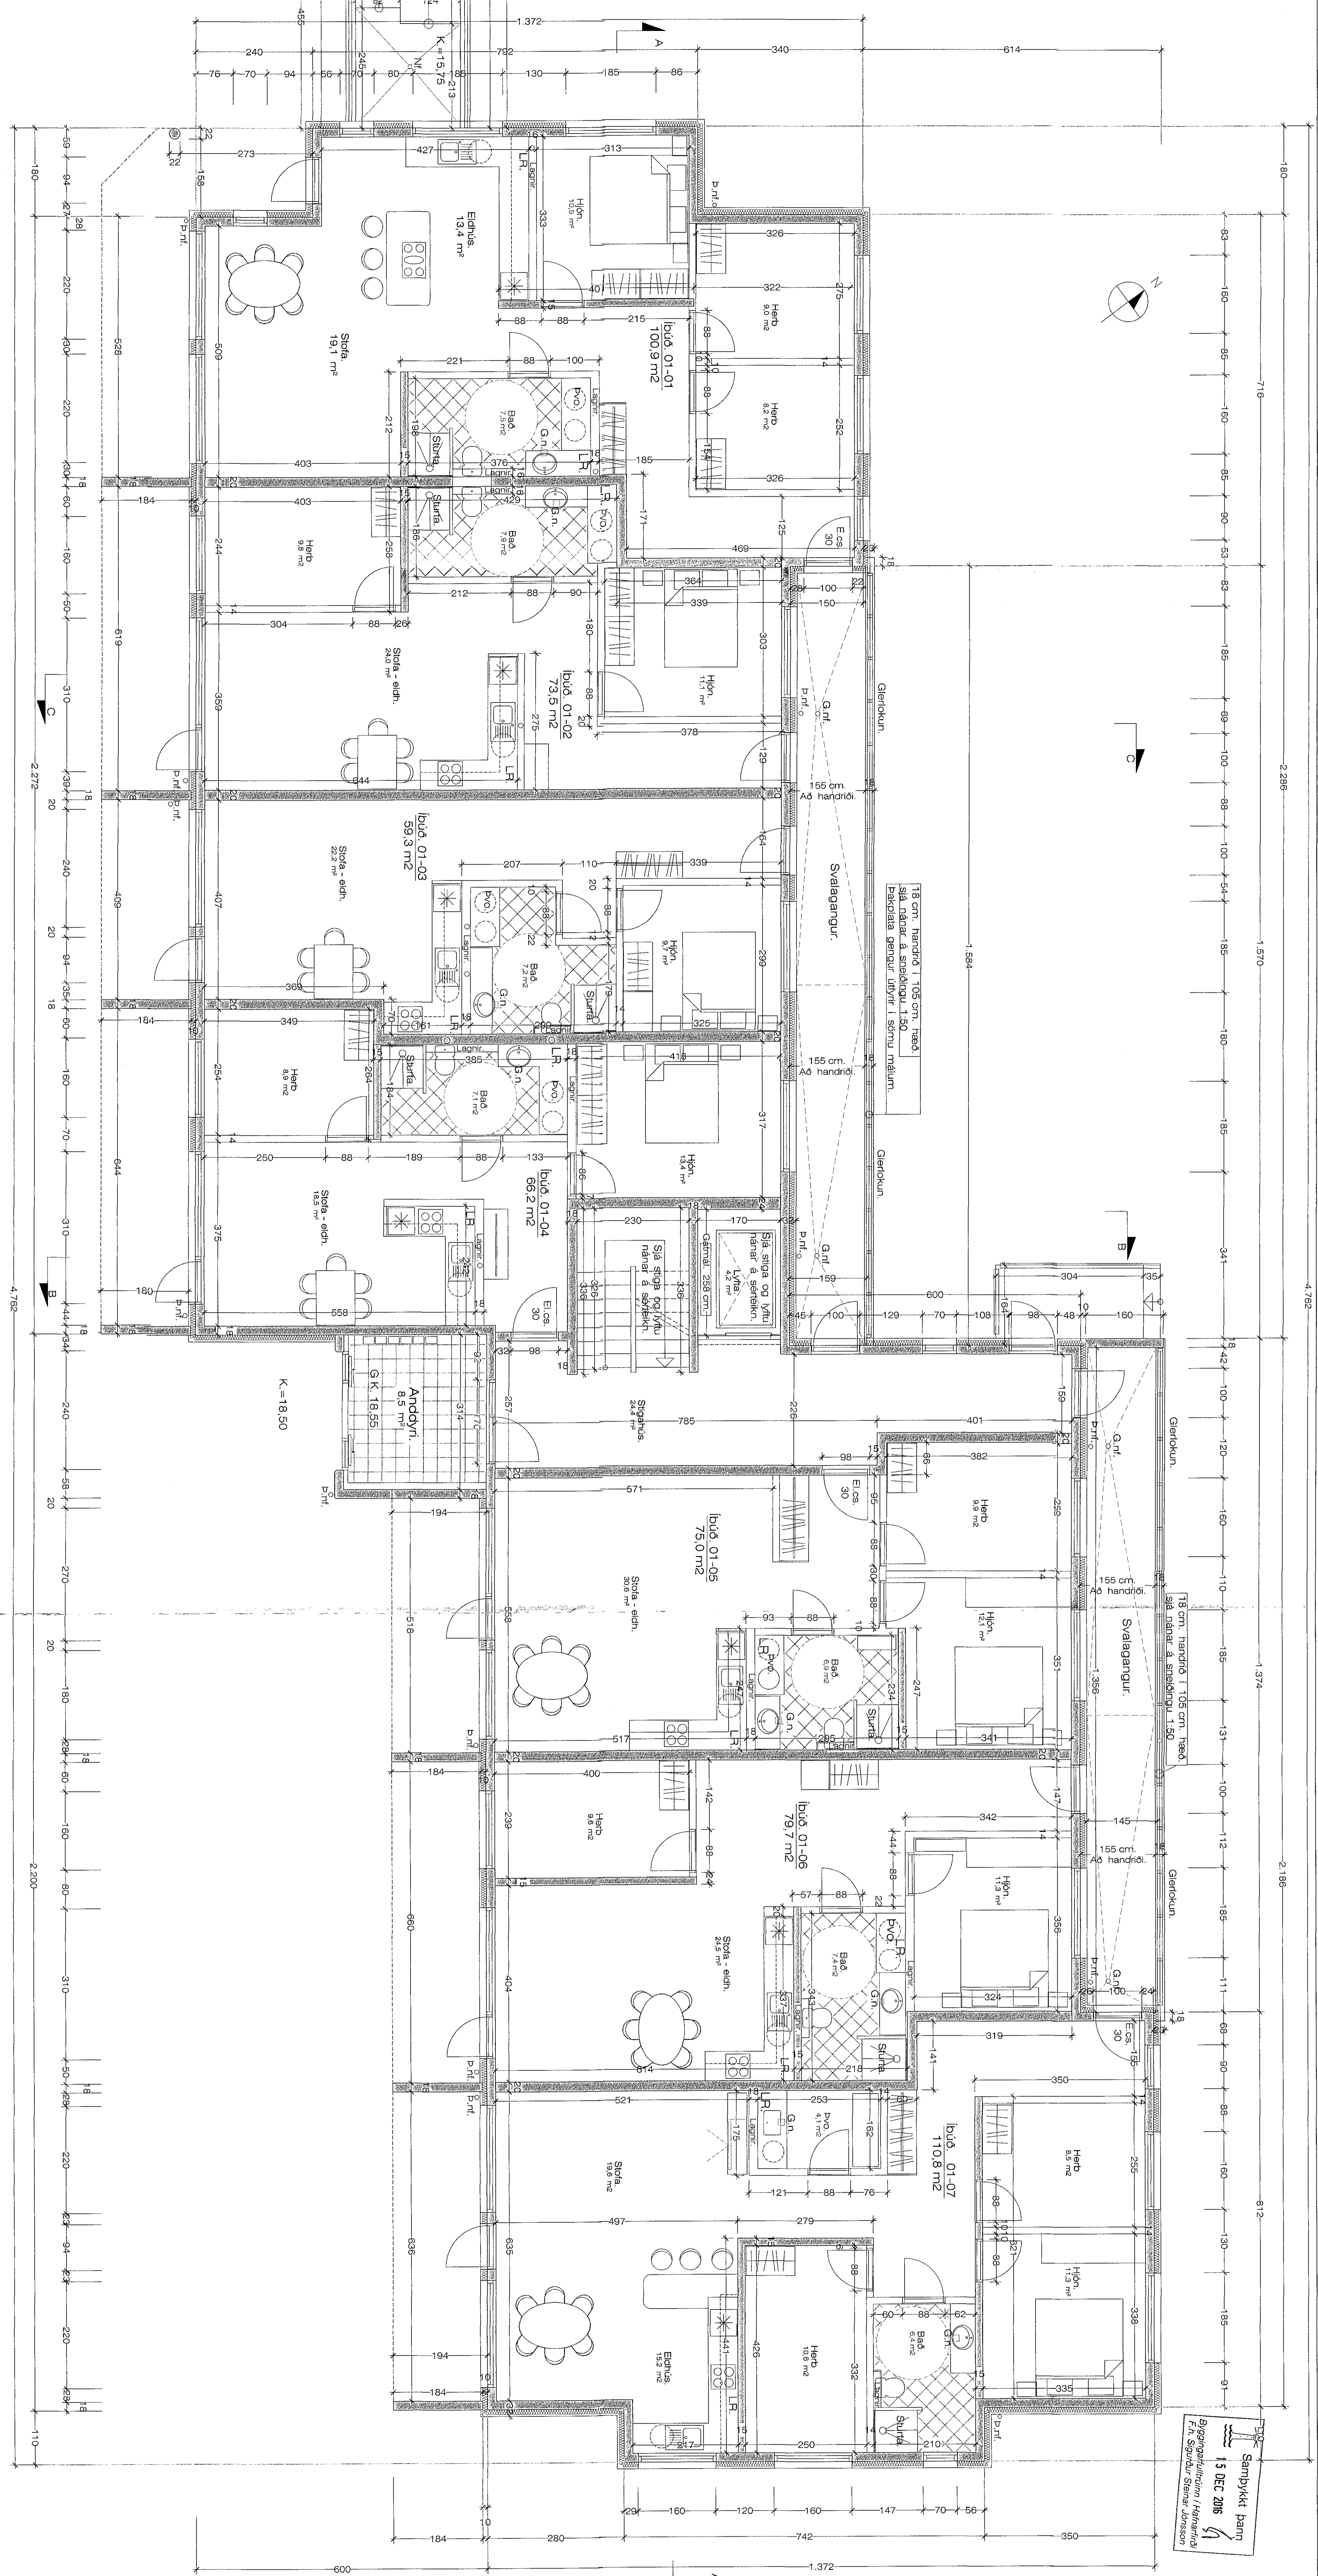

Samykkil þann
 13 DEC 2016
 Byggingarritun Hálmarróðri
 F. n. Sveinur Sveinsson

Einivellir 3 Hálmarróðri
 Grunnmynd, Jarðfræð
 VASK. NR. 322
 TÍÐI. NR. 202
 DÁTT. 18. 9. 2015. MÁL. 150
 JÓN GUDMUNDSSON ARKITEKT & VASK
 VINDUSTOVA, SUÐURGAÐARHÖL 15, REYKJAVN
 Sími 525 5095