
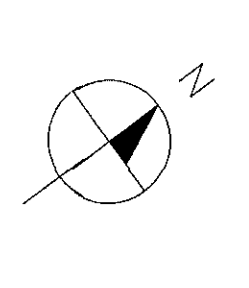


Grunmynd 4. Hæð 1:50 Steað 609,4 m²

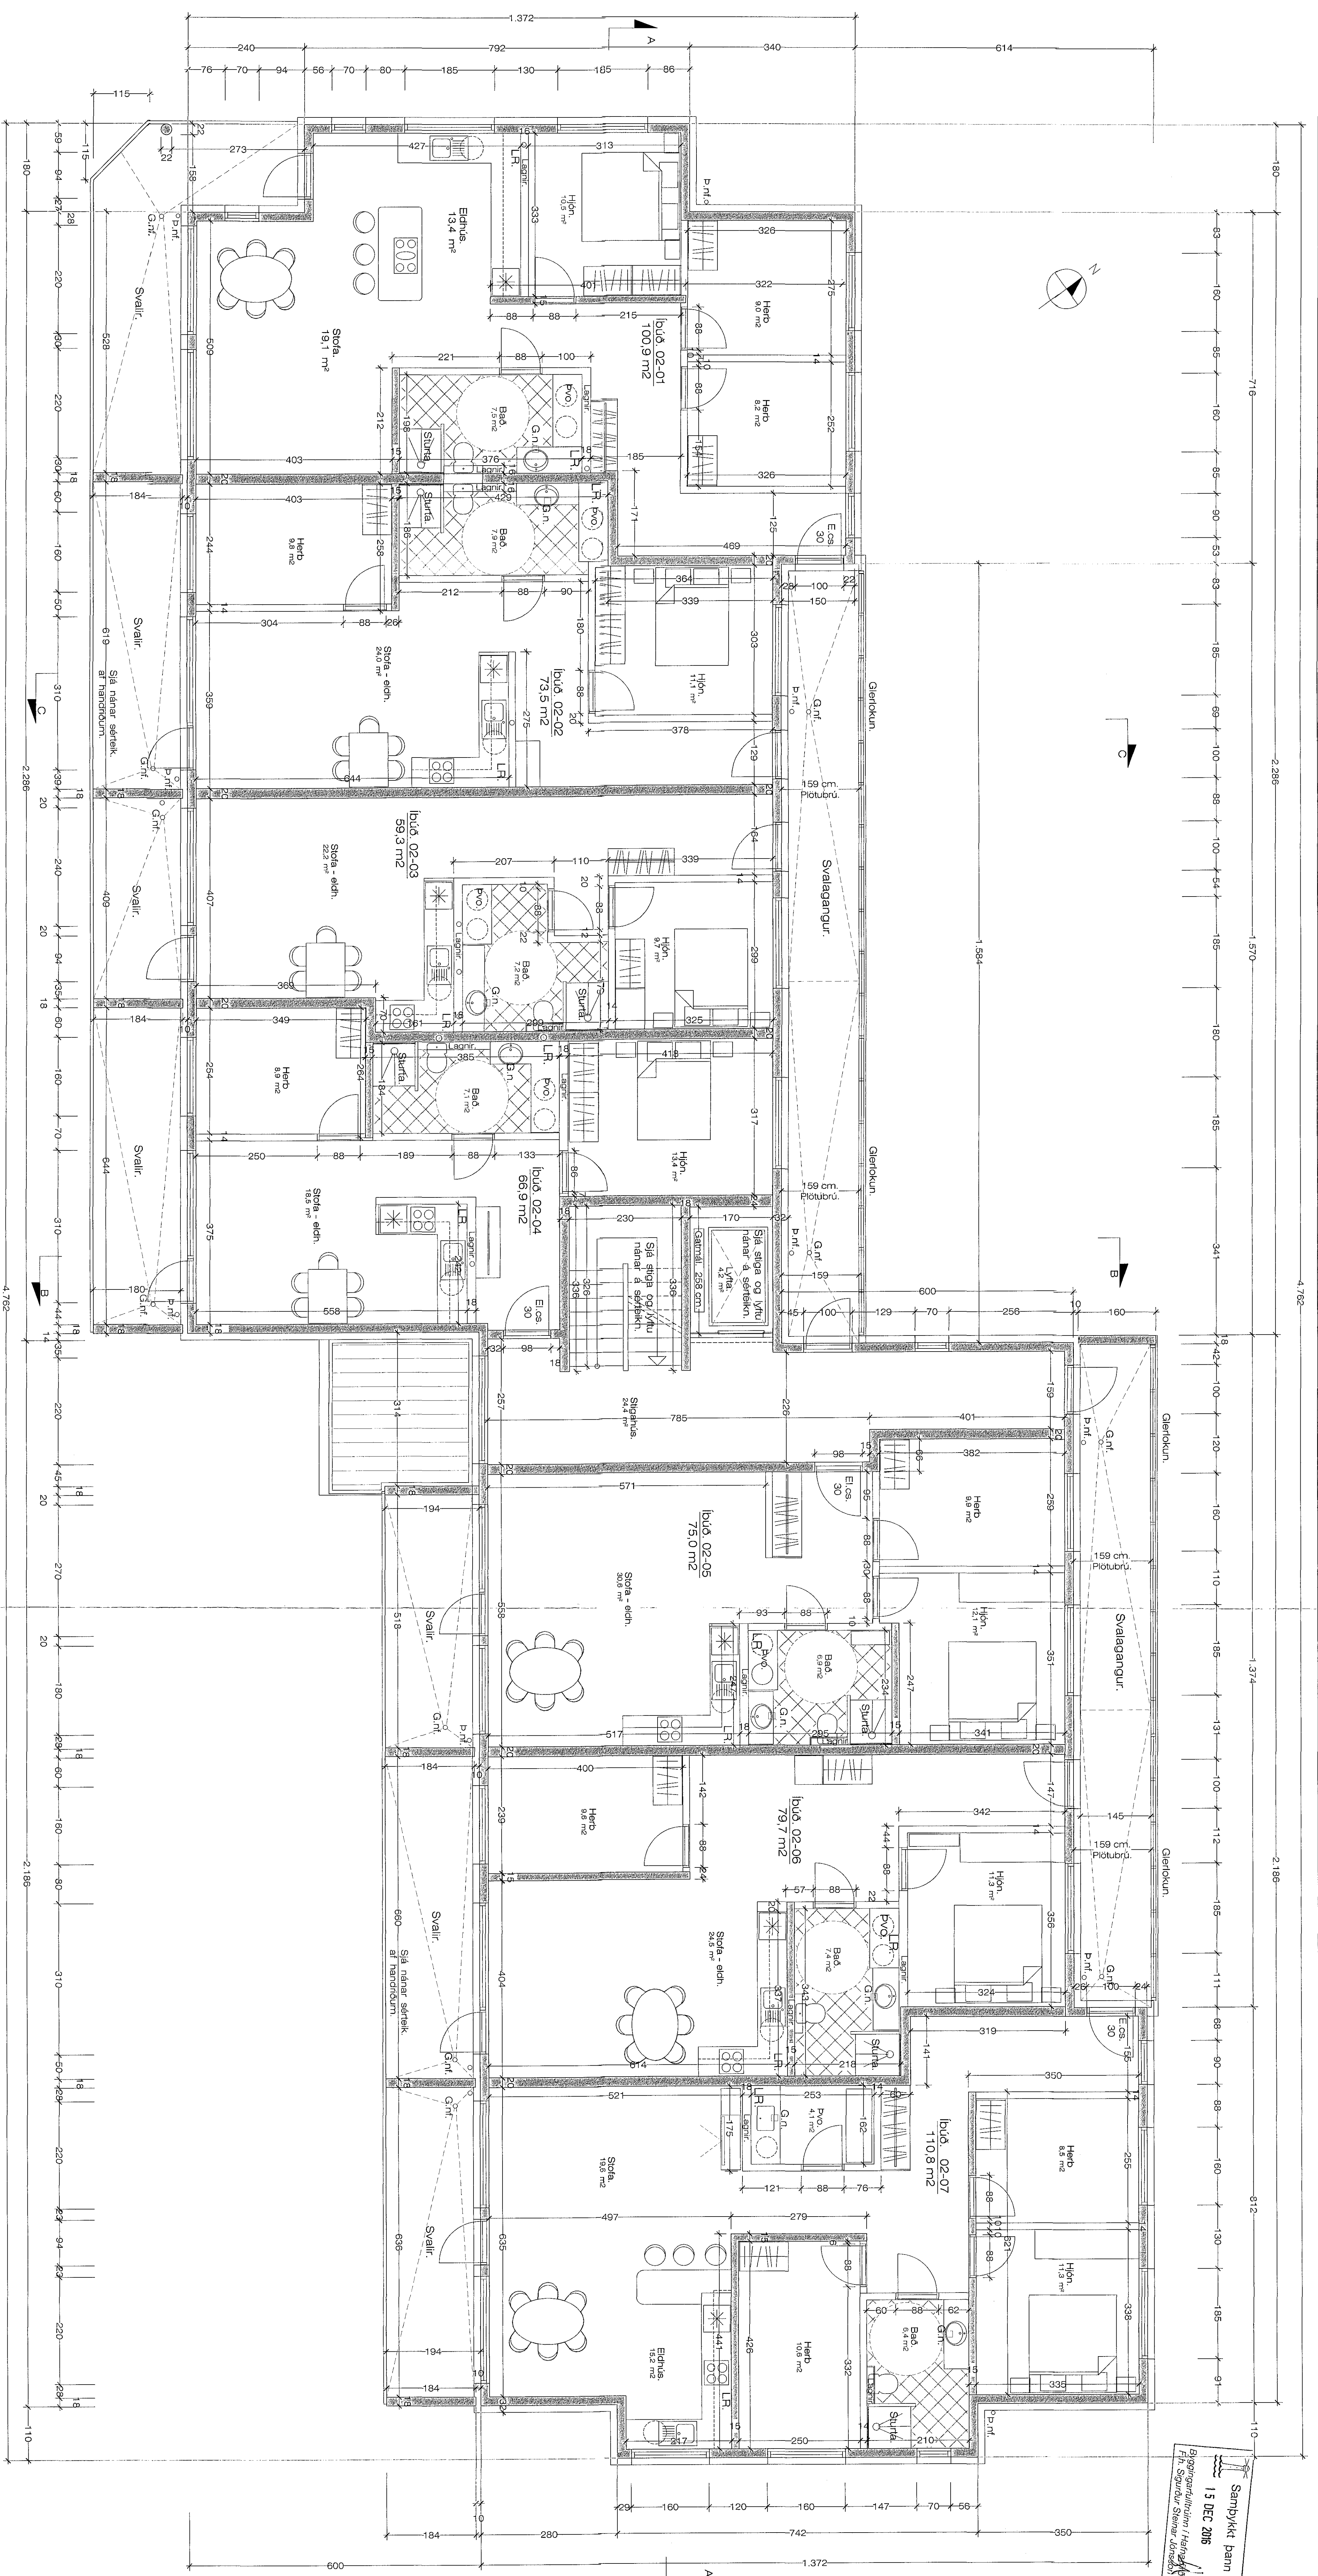

Samplykt þann
13 DEC 2016
Dýngunntúllinn / Hólar
Fh. Steindur Steinar dýngunntúllinn

Einvellir 3 Hálfartíði Grunmynd 4. Hæð
VASK. NR. 205
JÓN GUBMUNDSSON - ARKITEKTUR
SVAHLAUGA, SVANRÁSARBRÚ 10 REYKJAVÍK
Sími 525 5555