


Handrið á svalaganga er byggt upp með hertu öryggis gleri í alþömmum. Ofan við allar rúður skal vera 50 cm. op og við svalahandrið, skal vera 10 cm. loftþymi.

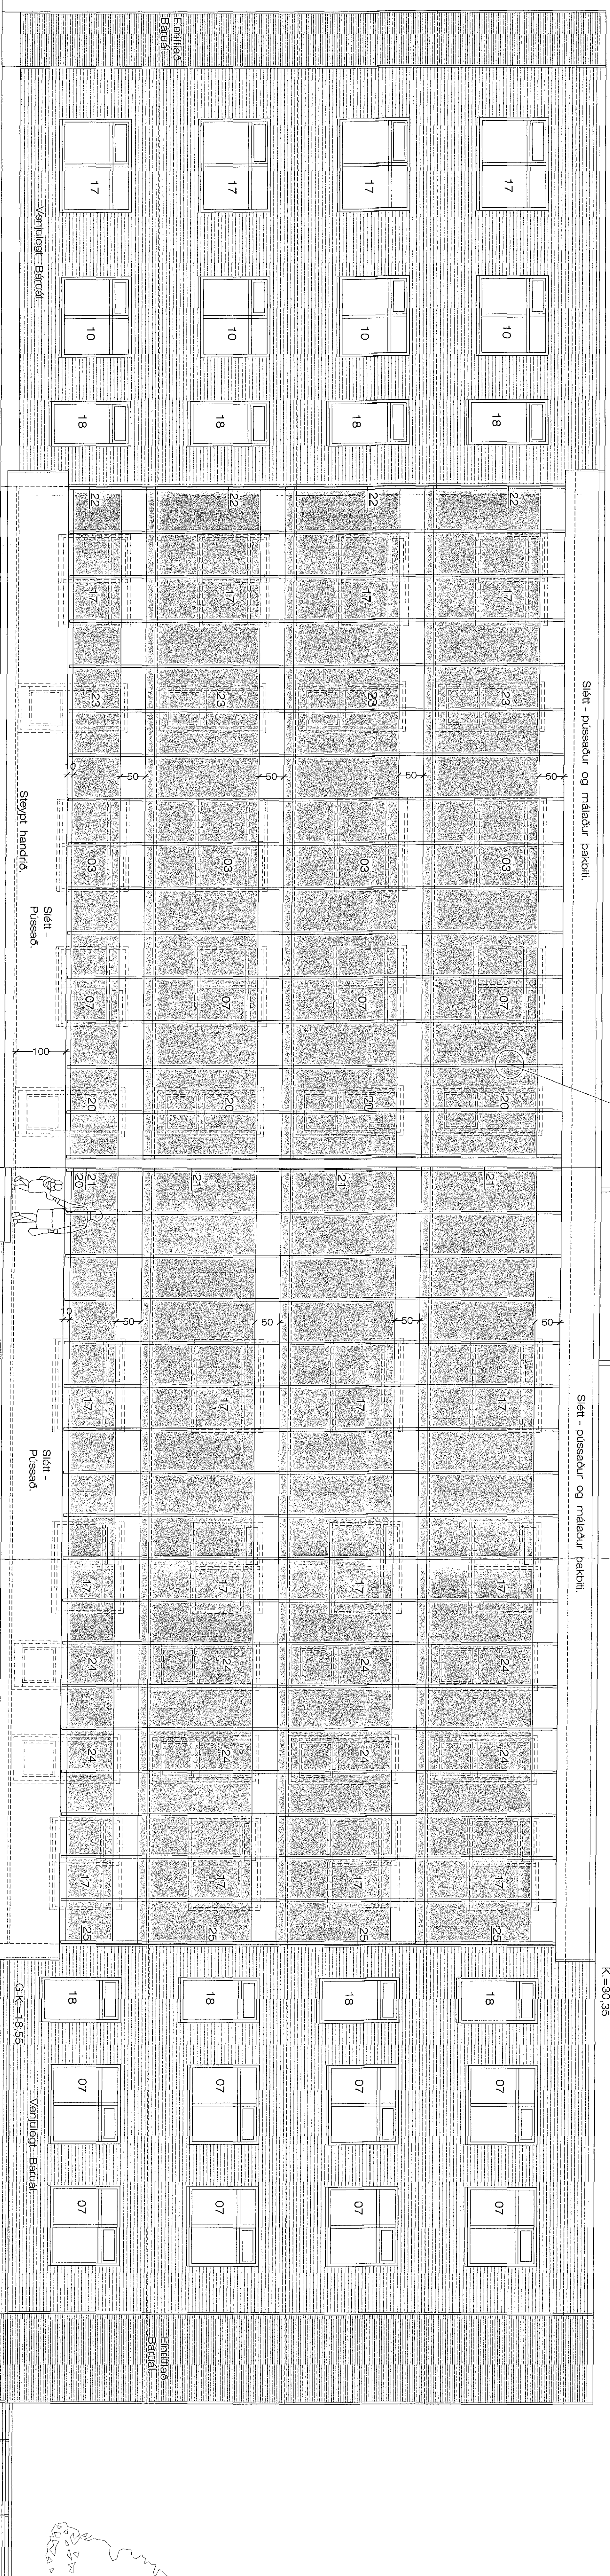

Norð - austurhlíð 1 : 50

G.K.=1585

K=30.35

G.K.=1585

Samþykkt þann 13 DEC 2016  
Sagapálluflötunni í Hafnarfórði  
E. A. Sigurður Steinar Jónsson

Einivellir 3 Hafnarfórði  
VIRKI NR. 352  
TEKNI. NR. 211  
DAGS. 13. 9. 2016 MÁL. 150  
BREYTT  
JÓN GUMUNDSSON ARKITEKTUR  
HAFNARFÓRÐI  
SÍM. 592 5098

Útlit

13 DEC 2016