


Samþykkt þann  
15 DEC 2016  
Byggingarfulltrúinn í Hafnarfirði  
F.h. Sigurður Steinar Jónsson

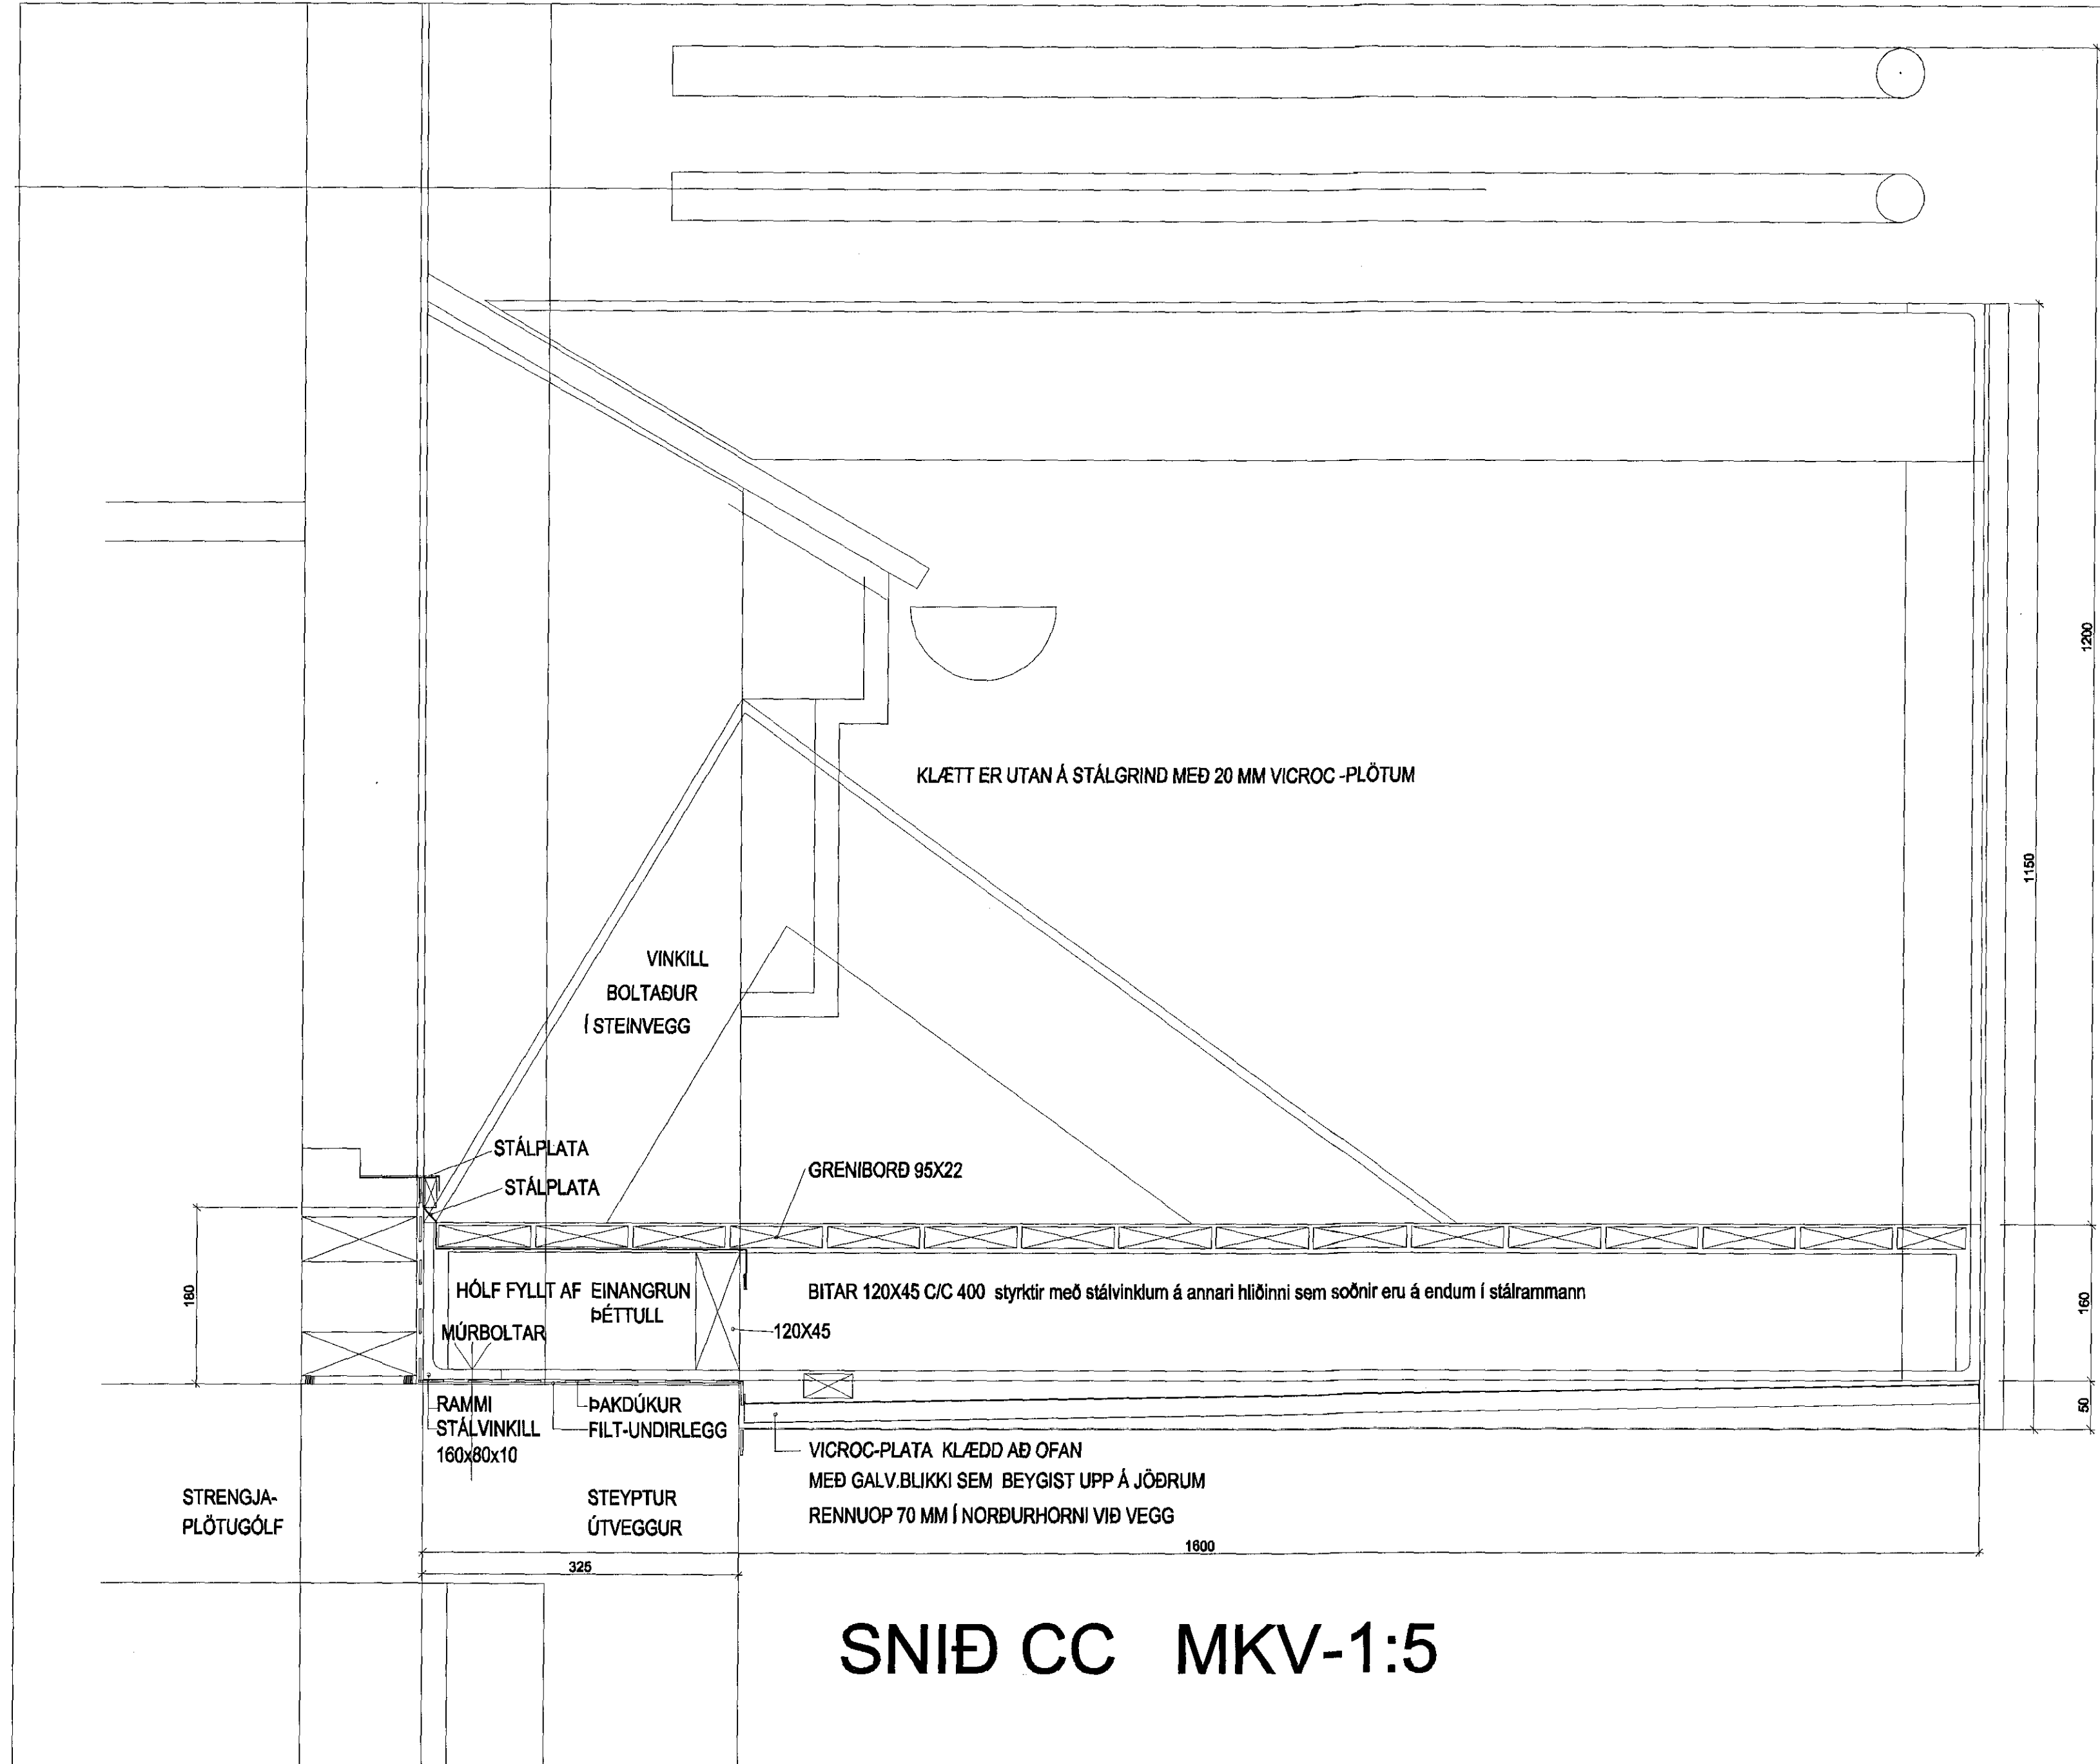

# SNIÐ CC MKV-1:5

*Linnþórunn Ástala Þinnar*  
FJARÐARGATA\_11\_HAFNARFIRÐI 04

HÚSIÐ TEIKNADI ERLING G. PEDERSEN ARKITEKT DAGS. 7.12.1990, AUTOCAD GRUNNAR ERU FRÁ HONUM  
SIGURÞÓR ADALSTEINSSON ARKITEKT TEIKNADI ÍBÚÐARINNRETTINGAR Á 4. HÆÐ DAGS.15.9.2016



ÞRIÐJA HÆÐIN, ARKITEKTAR – SIGURÞÓR ADALSTEINSSON FAI  
SÉRTEIKNING  
SVALIR\_MKV-1:5

HANNAÐ: SA TEIKNAD: SA DAGS: 02.11.2016 MKV: 1:5 VERKNR:

LANGALNA 7 210 GARDABÆ  
SÍM: 555 46 11 ÓSM: 864 4168  
KT: 250144-3939  
NETFANG: s@istandia.is