


Samþykkt þann
15 DEC 2016
Byggingarfulltrúinn í Hafnarfirði
F.R. Sigurður Steinar Jónsson

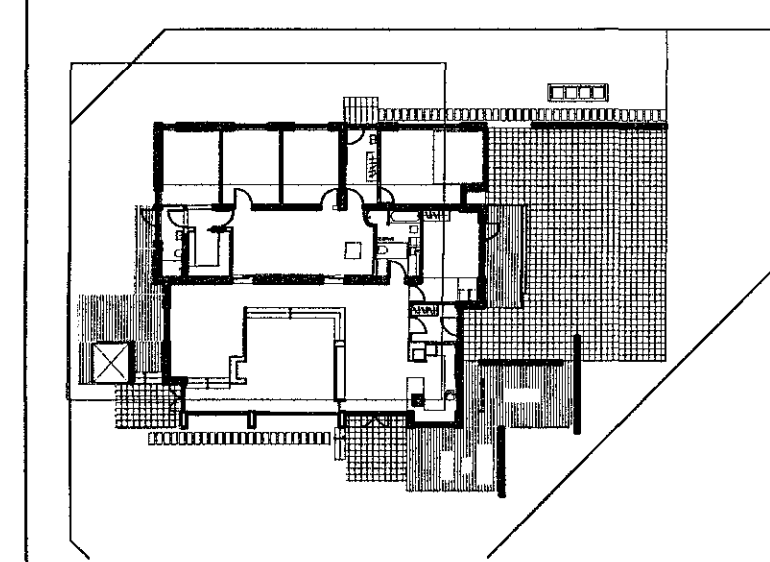

- núv. steypir veggir
- steypir veggir
- fylltur veggur


Upprunalegir hönnuðir hússins eru Ólafur Mathiesen og Sigurður Halldórsson arkitekt, teikningar dags. 11.10.88.

BREYTINGAR:

VERKHEITI
Lækjarberg 30, Hafnarfirði
Stækkun, breyting á innra skipulagi


VERK
Grunnmynd og þakmynd

MÁL: 1:50 / A1
DAGS: 14.11.2016
HANNAD: AA
TEKNAÐ: HS
TÍFRÁRID: ISO
VERKNAÐMÉR: FL TEKNINGANÚMÉR: 04 2.1-01
755-01

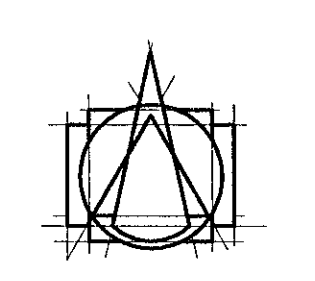


T.ark
ARKITEKTAR
BRAUTARHOLTÍ 6 · 105 REYKJAVÍK · ÍSLAND
SÍMÍ: 540 5700
TELKÍÐÍFÓN: t@t.ark.is
www.tark.is

Stamps and signatures of the architects and client.

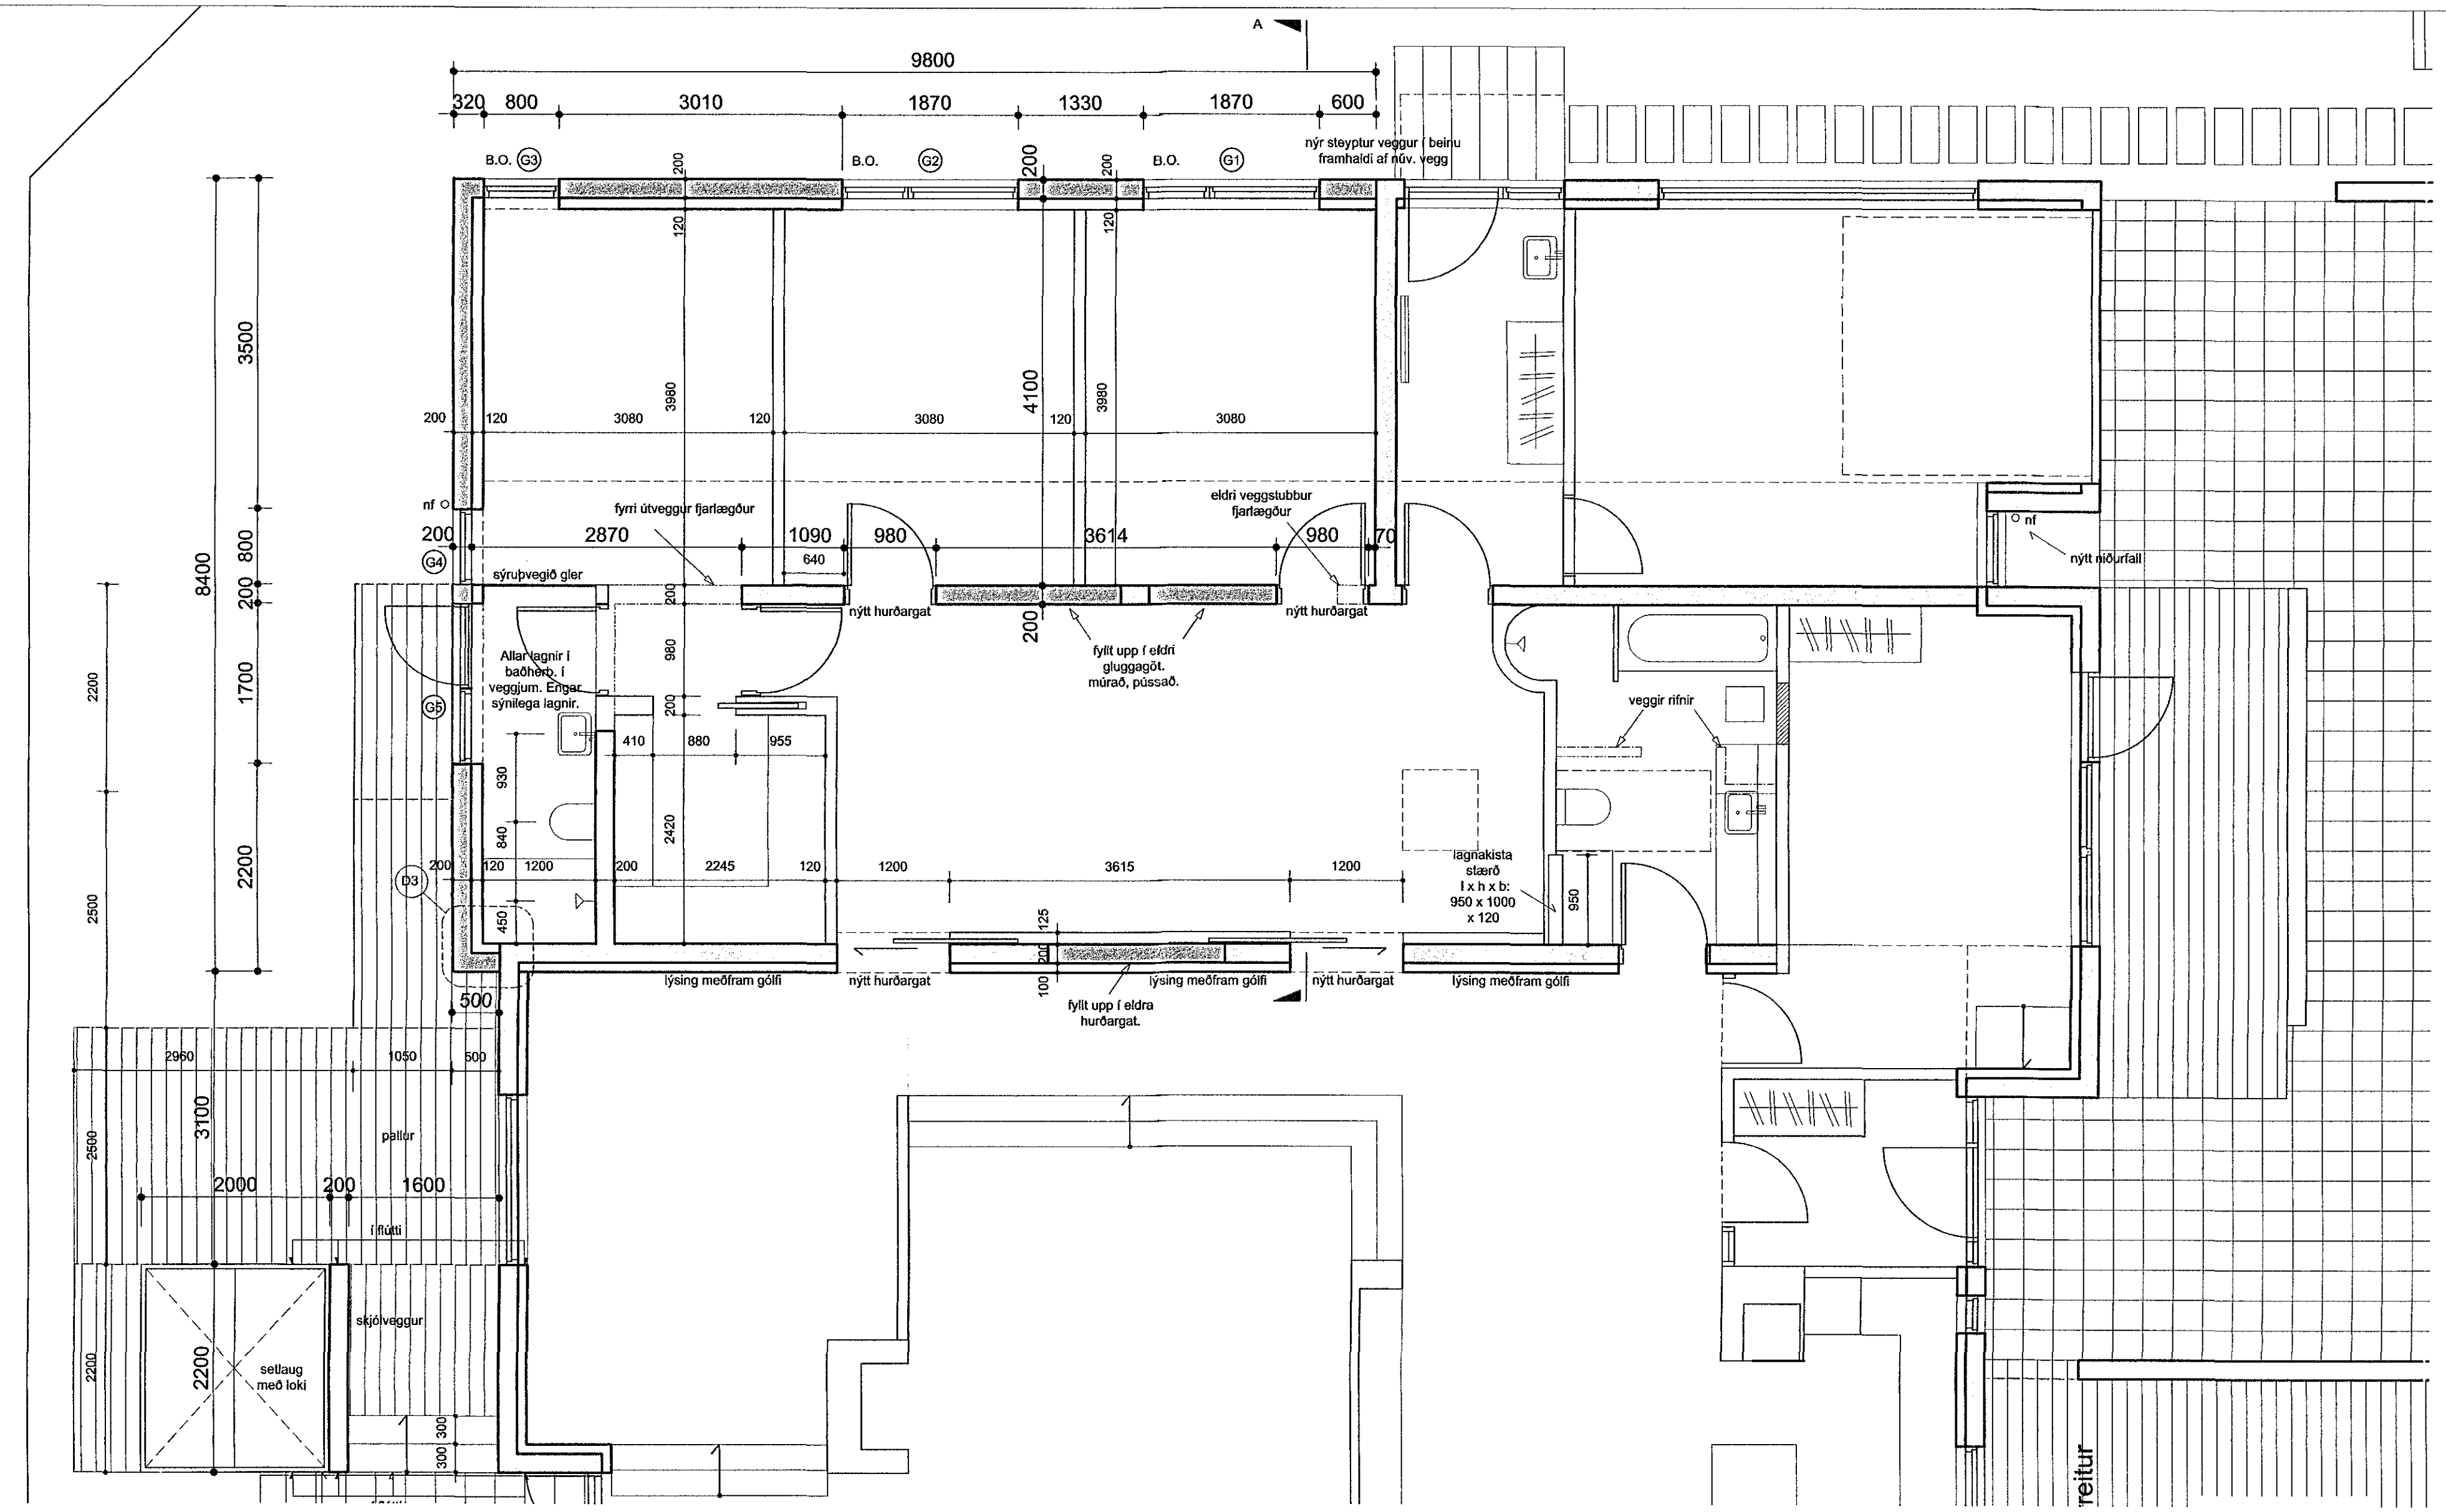

Grunnmynd mkv. 1:50

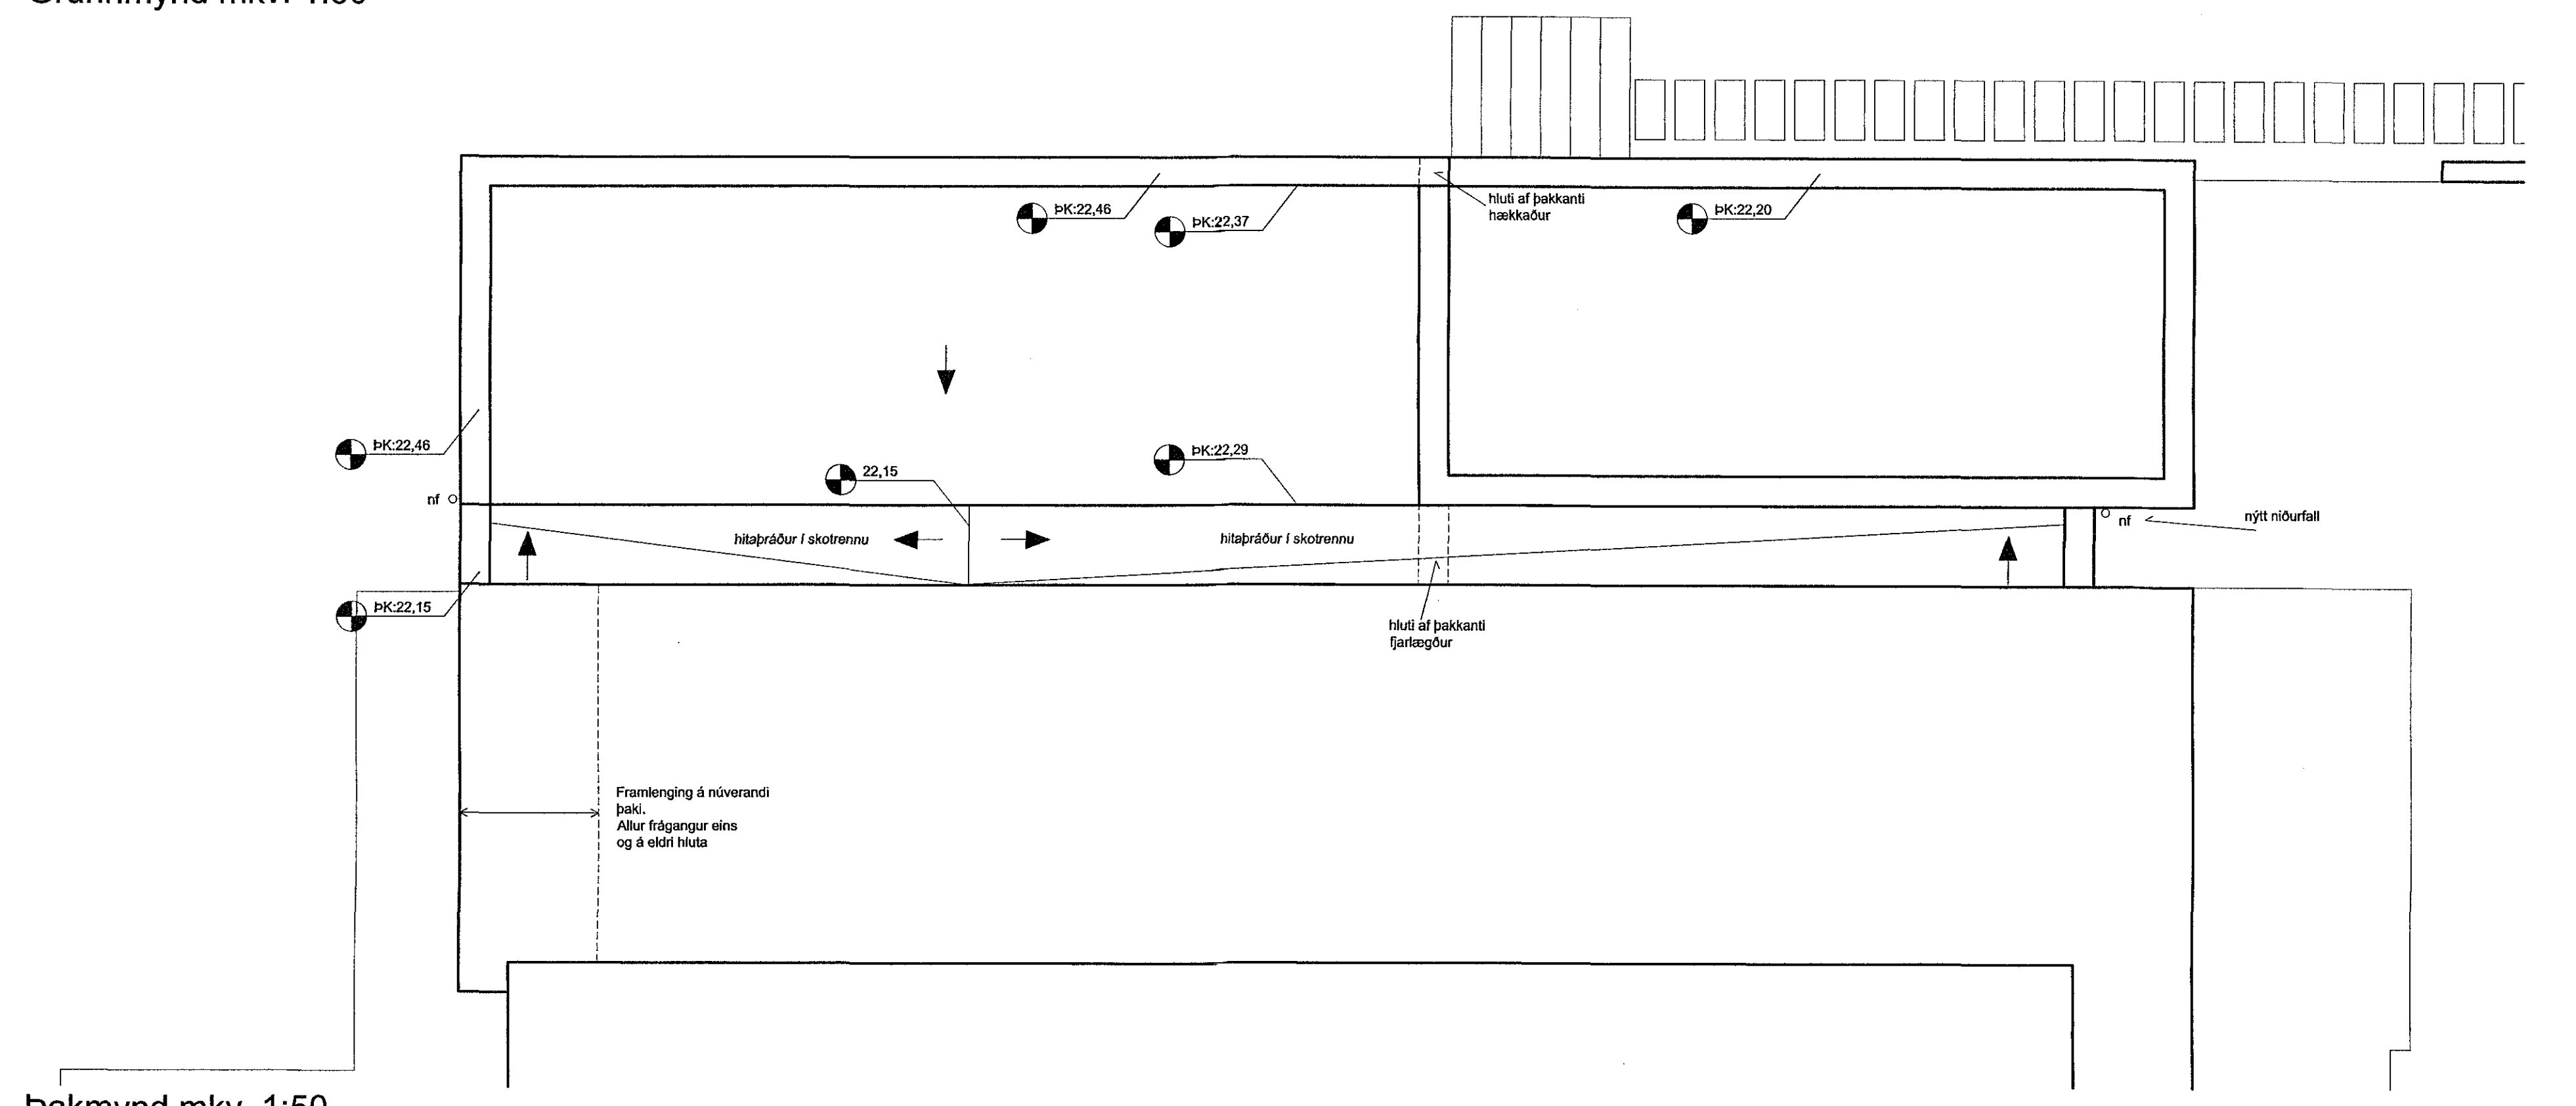

Þakmynd mkv. 1:50

Ólafur og datt teikningar og hluti af þakmynd og hluti af þakmynd en hún samþykkt í Hafnarfirði, skv. ákvarðun Niðurfalls.