
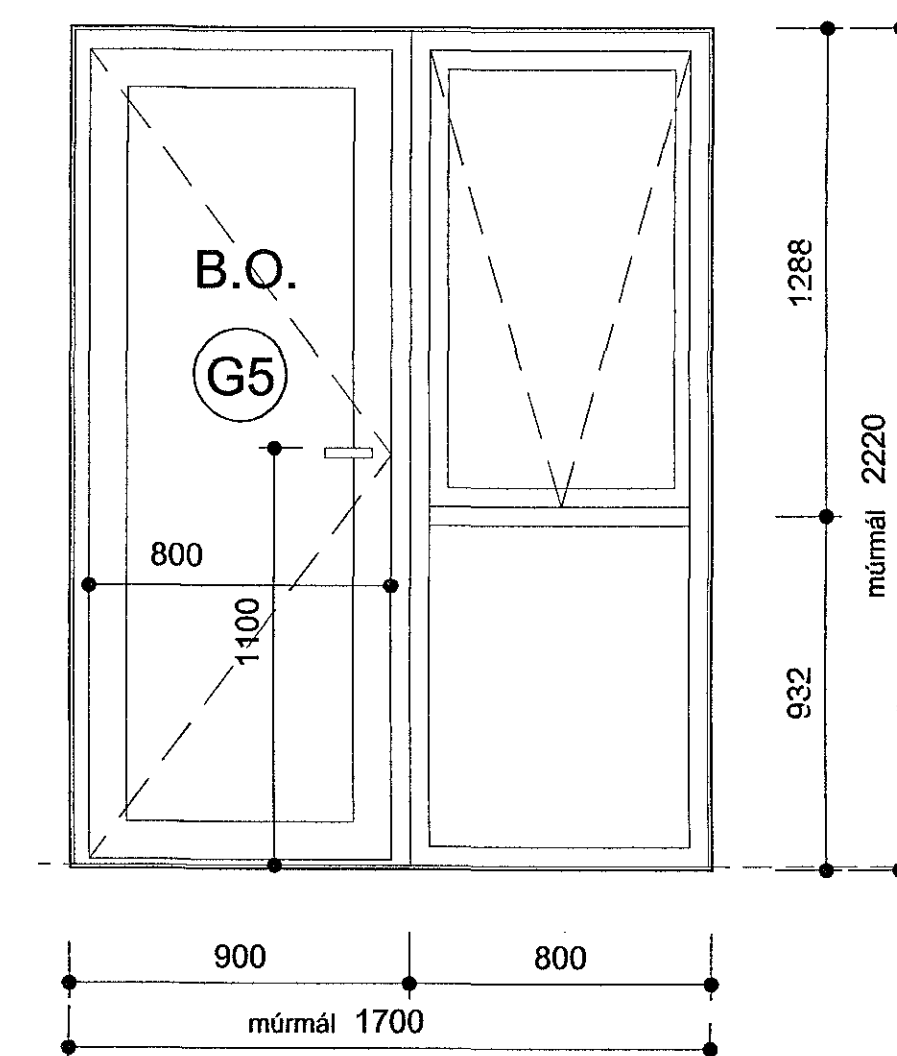
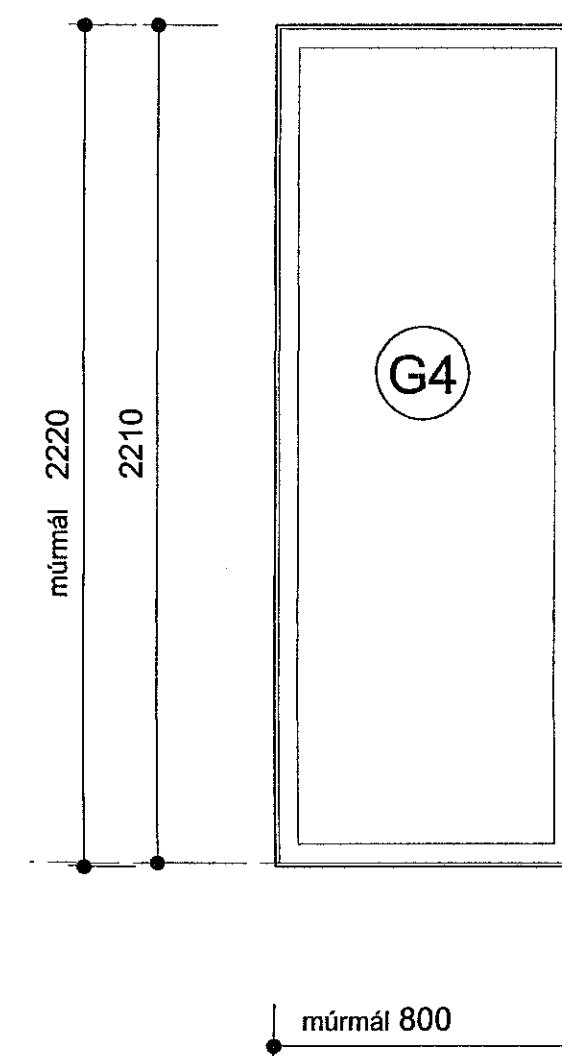
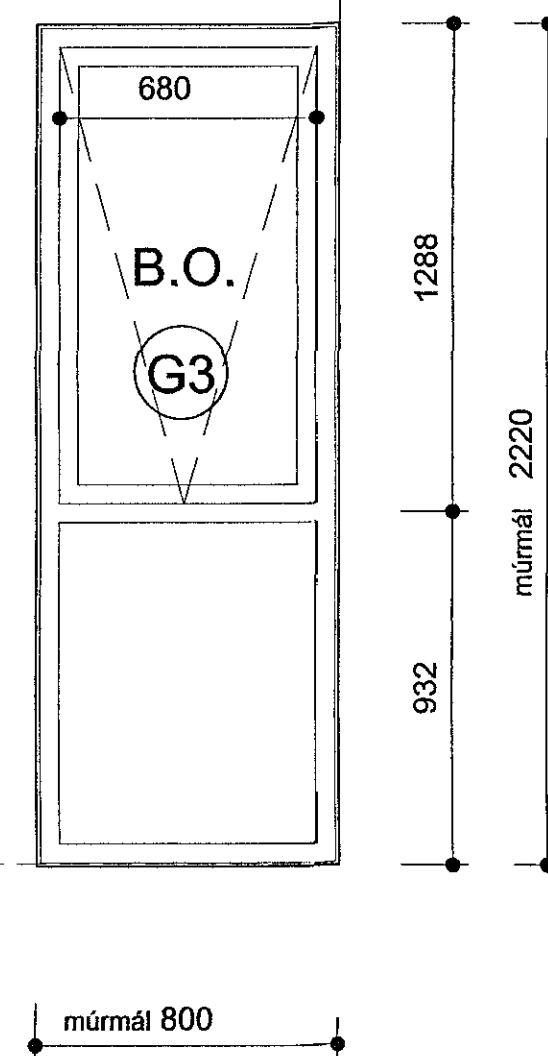
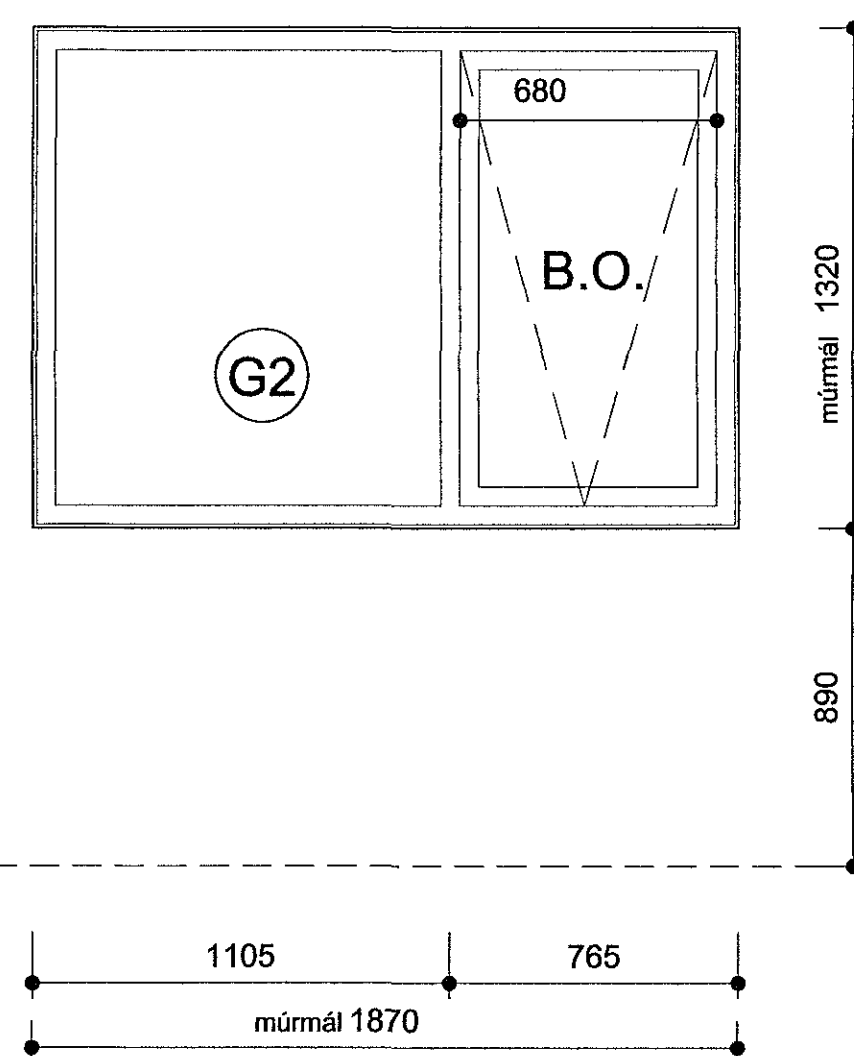


Útboðsteikning:
Öll mál eru múrmál og á eftir að draga frá fugur fyrir þéttingar, endanleg mál mæld á staðnum áður en smíði hefst.
Allur frágangur og deili í samræmi við núverandi hurðir og glugga í eldri hluta hússins. Frágangur skal vera fyrsta flokks.

Upprunalegir hönnuðir hússins eru Ólafur Mathiesen og Sigurður Halldórsson arkitekt, teikningar dags. 11.10.88.

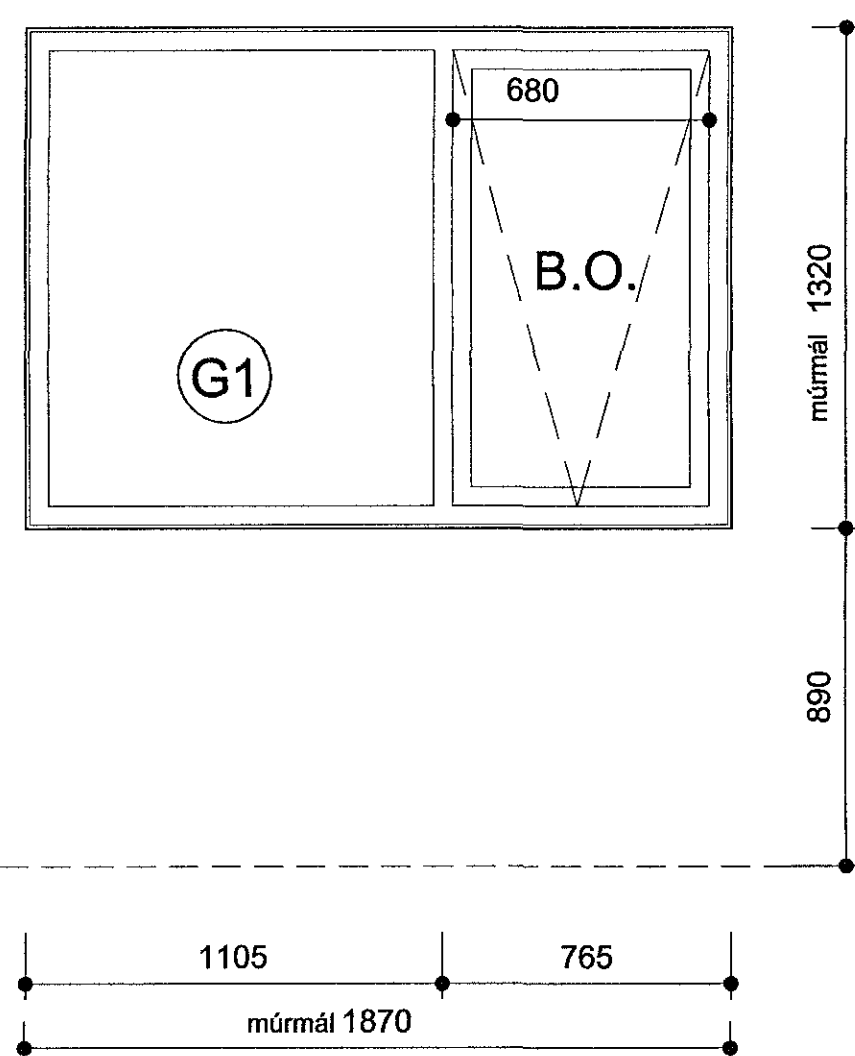

1 G1 - Gluggi mkv. 1:20

2 G2 - Gluggi mkv. 1:20

3 G3 - Gluggi mkv. 1:20

4 G4 - Gluggi mkv. 1:20

1 G5 - Gluggi mkv. 1:20


BREYTINGAR:

VERKHEITI
Lækjarberg 30, Hafnarfirði
Stækkun, breyting á innra skipulagi

VERK
Gluggar

MÁL: 20 / A1
HAFNAÐ: AA
TÆRFARÍÐ: ISC
VERKNOÐUR: 755-01

DATE: 14.11.2016
TEKNAÐ: HS
FL. TEKNINGANGMÆR 01C
04 2.5-01

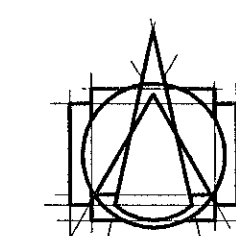

T.ark
ARKITEKTAR
BRAUFARHÖLTI 6 - 105 REYKJAVÍK - ÍSLAND
SÍMÍ: 540 5700
TELEFÓN: 540 5700
WWW.T.ARK.IS

SLAMM: ÁSGRÝSSON, STEINAR, HANNA PISA
1:1 00161-5429

Ólafur og afni Mathiesen, að hlutað eðna hönnuðir hússins, er 1606028 samþykkt þann 15.11.2016. Arkitektar Sigurður Steinar Jónsson.