1606028 15.11.2016

Samþykkt þann
15 DEC 2016
Byggingarfulltrúinn í Hafnarfirði
F.h. Sigurður Steinar Jónsson

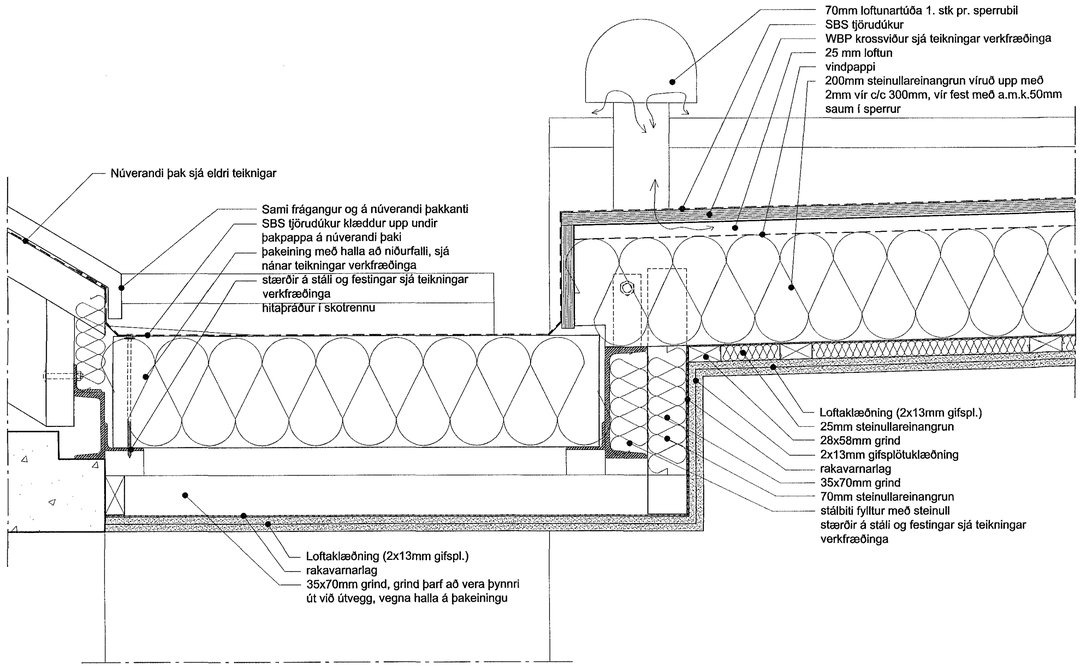

D2
2.2-01

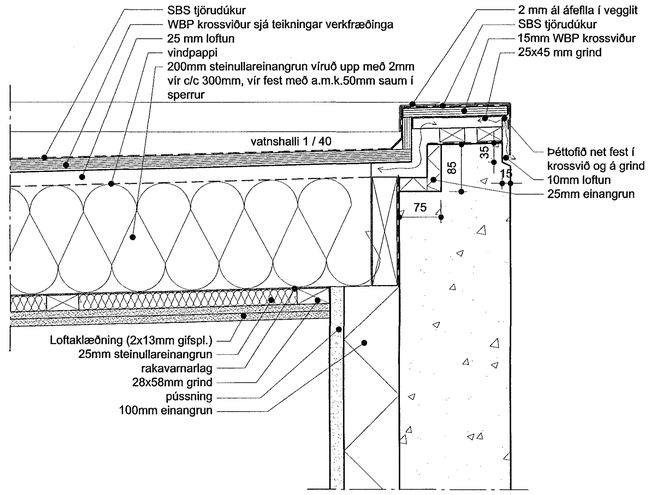

D1
2.2-01

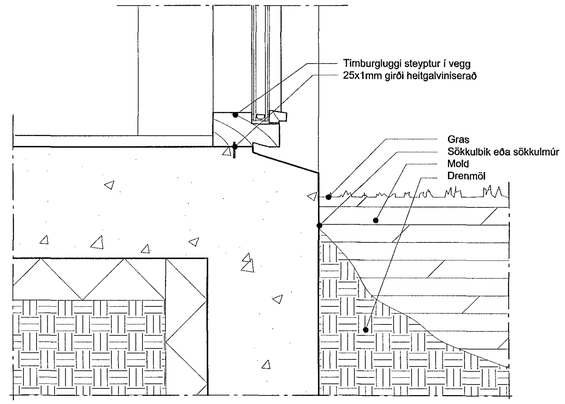

D3
2.1-01

BREYTINGAR:

VERKHEITI:
Lækjarberg 30, Hafnarfirði
Stækkun, breyting á innra skipulagi

VERK:
Lóðrétt deili í viðbyggingu

MÁL: 1:5 / A1
DAGS.: 14.11.2016
HANNAÐ: ÁÁ
TEIKNAÐ: HH
YFIRFARIÐ:

VERKNÚMER: 755-01
FL: 04
TEIKNINGANÚMER: 2.06-01
ÚTG:

T.ark
ARKITEKTAR
BRAUTARHOLTI 6 - 105 REYKJAVÍK - ÍSLAND
SÍMI: 540 5700
teikn.tofum@tark.is
www.tark.is

SAMÞ. Ásgeir Ásgeirsson arkitekt MAA FSIA Kt.: 060161-5429