




160 4313 21.11.2016

Samþykkt þann
15 DEC 2016
Byggingarfulltrúinn í Hafnarvík
F.h. Sigurður Steinar Jónsson

Þversnið G-G Mkv.: 1:10
301

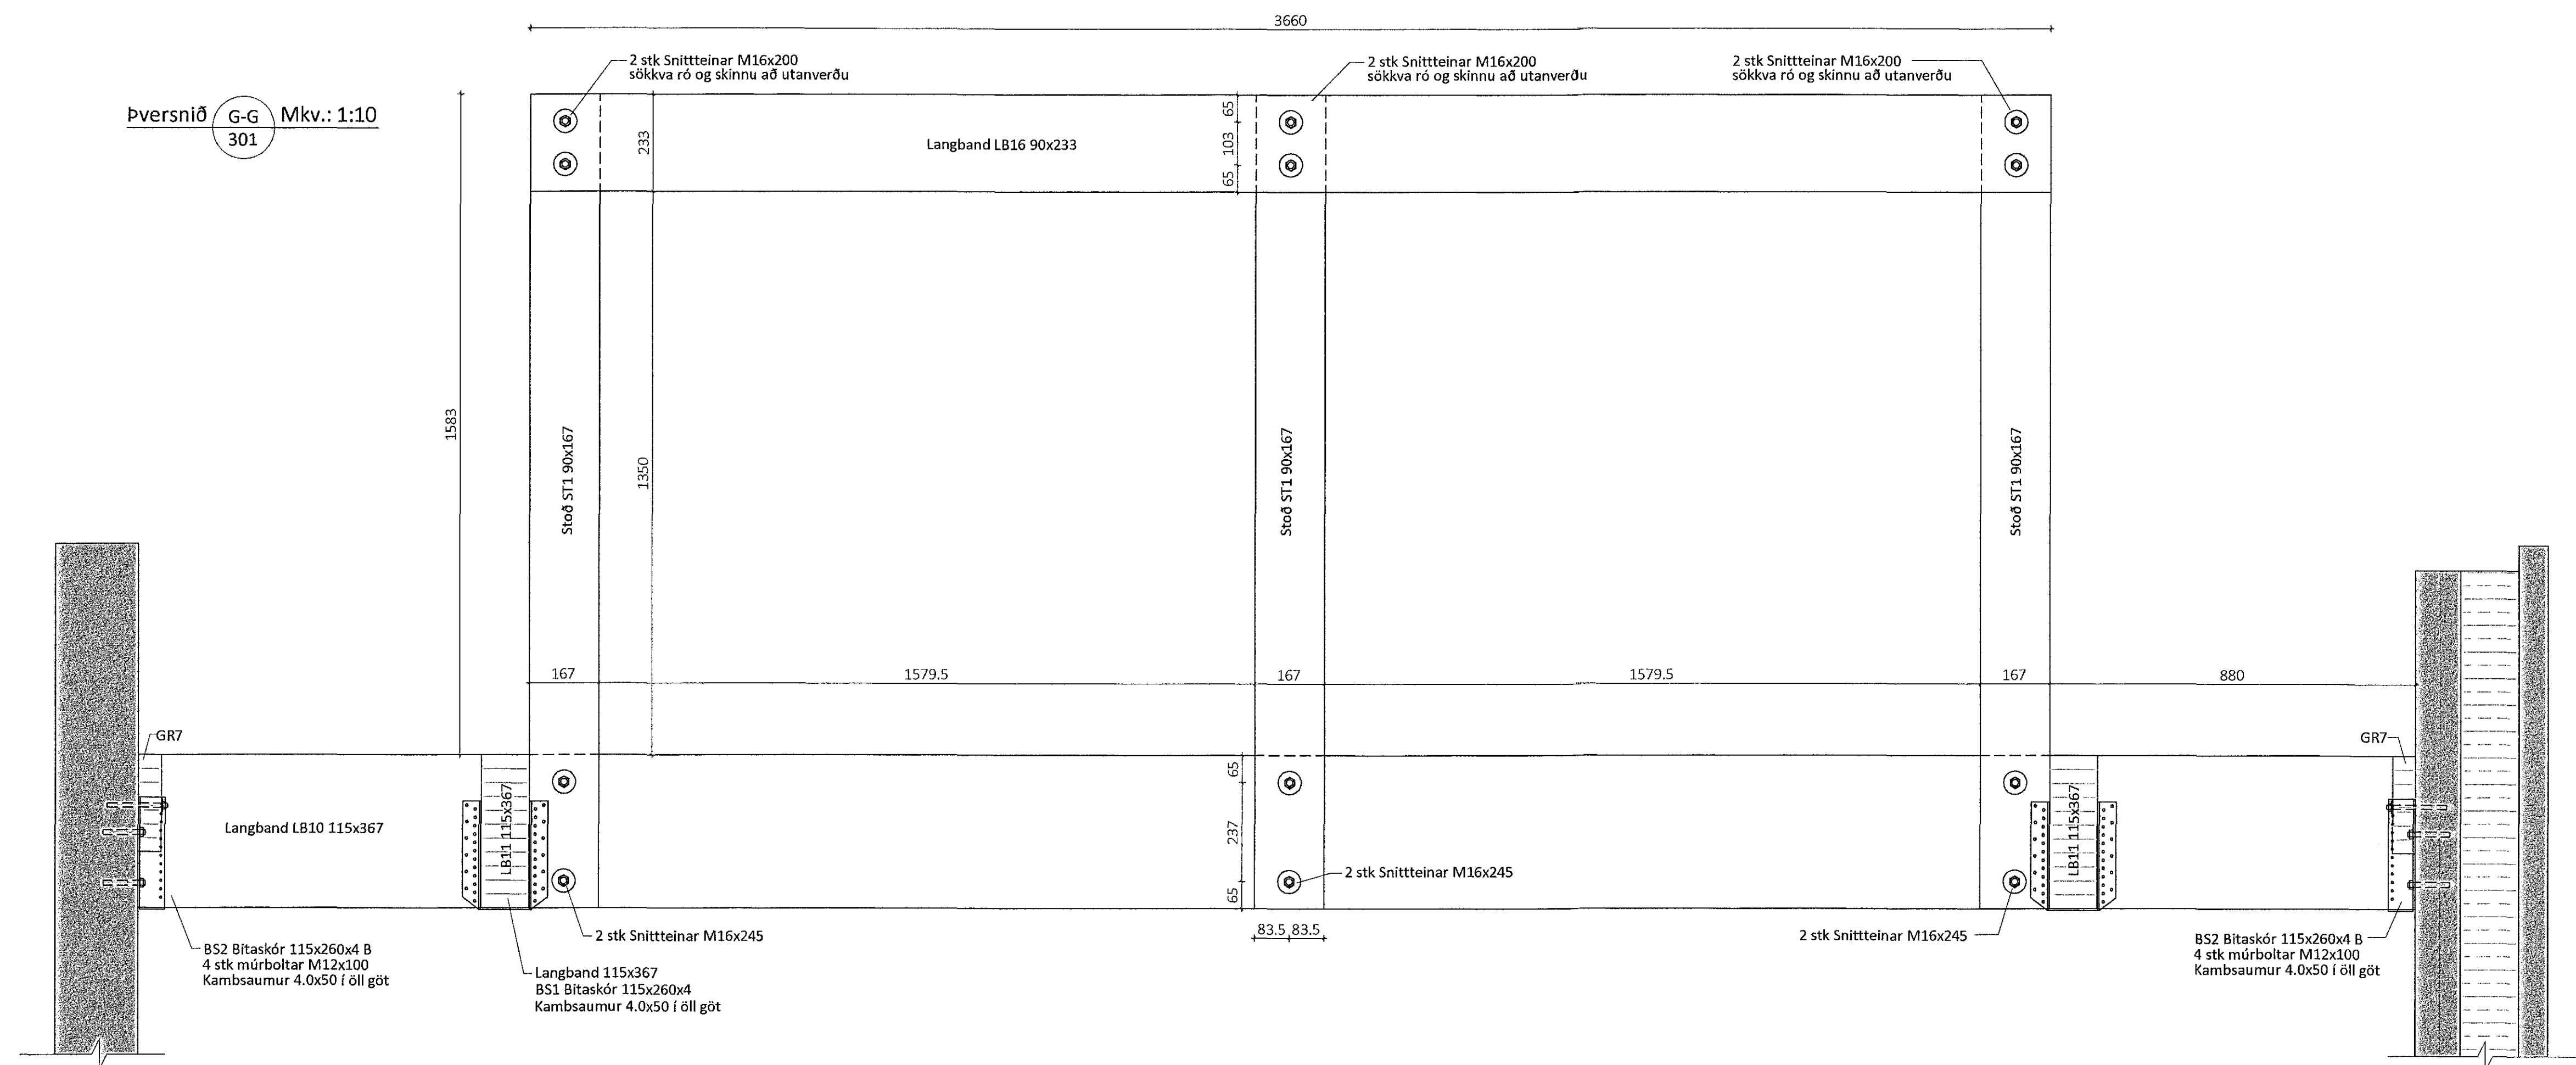

Sérmynd 6 Mkv.: 1:10
304

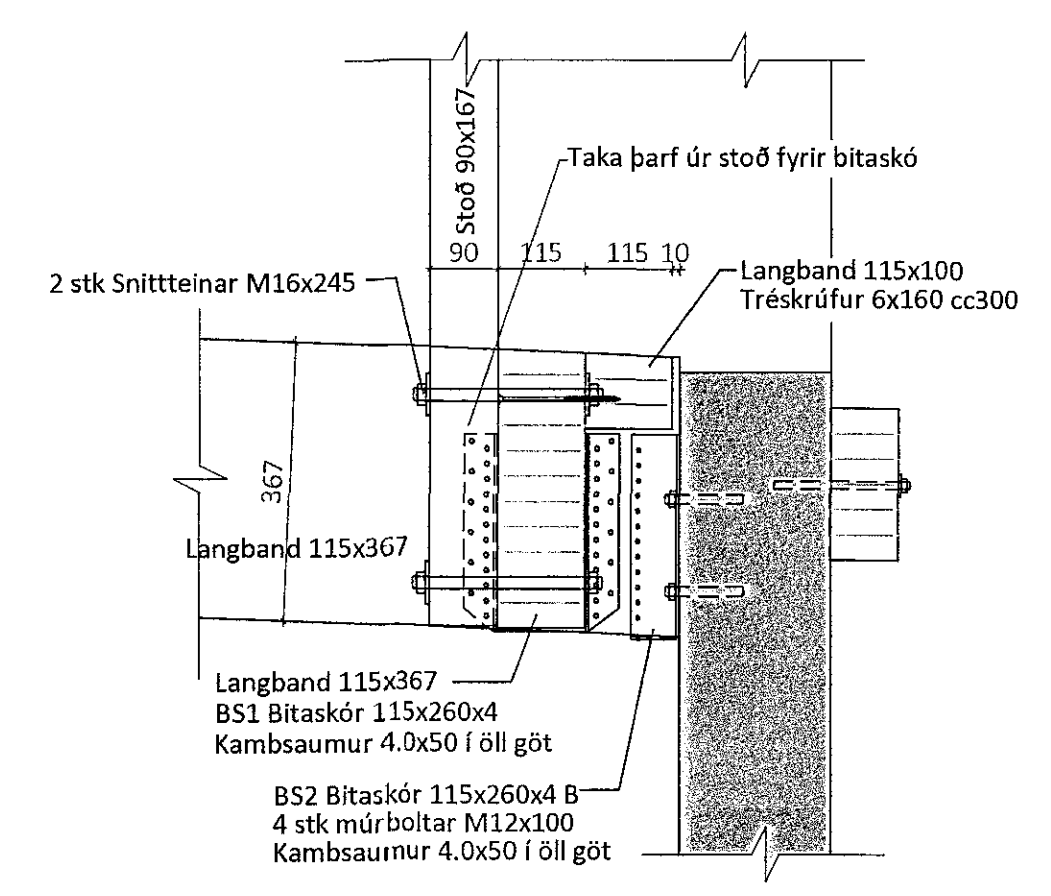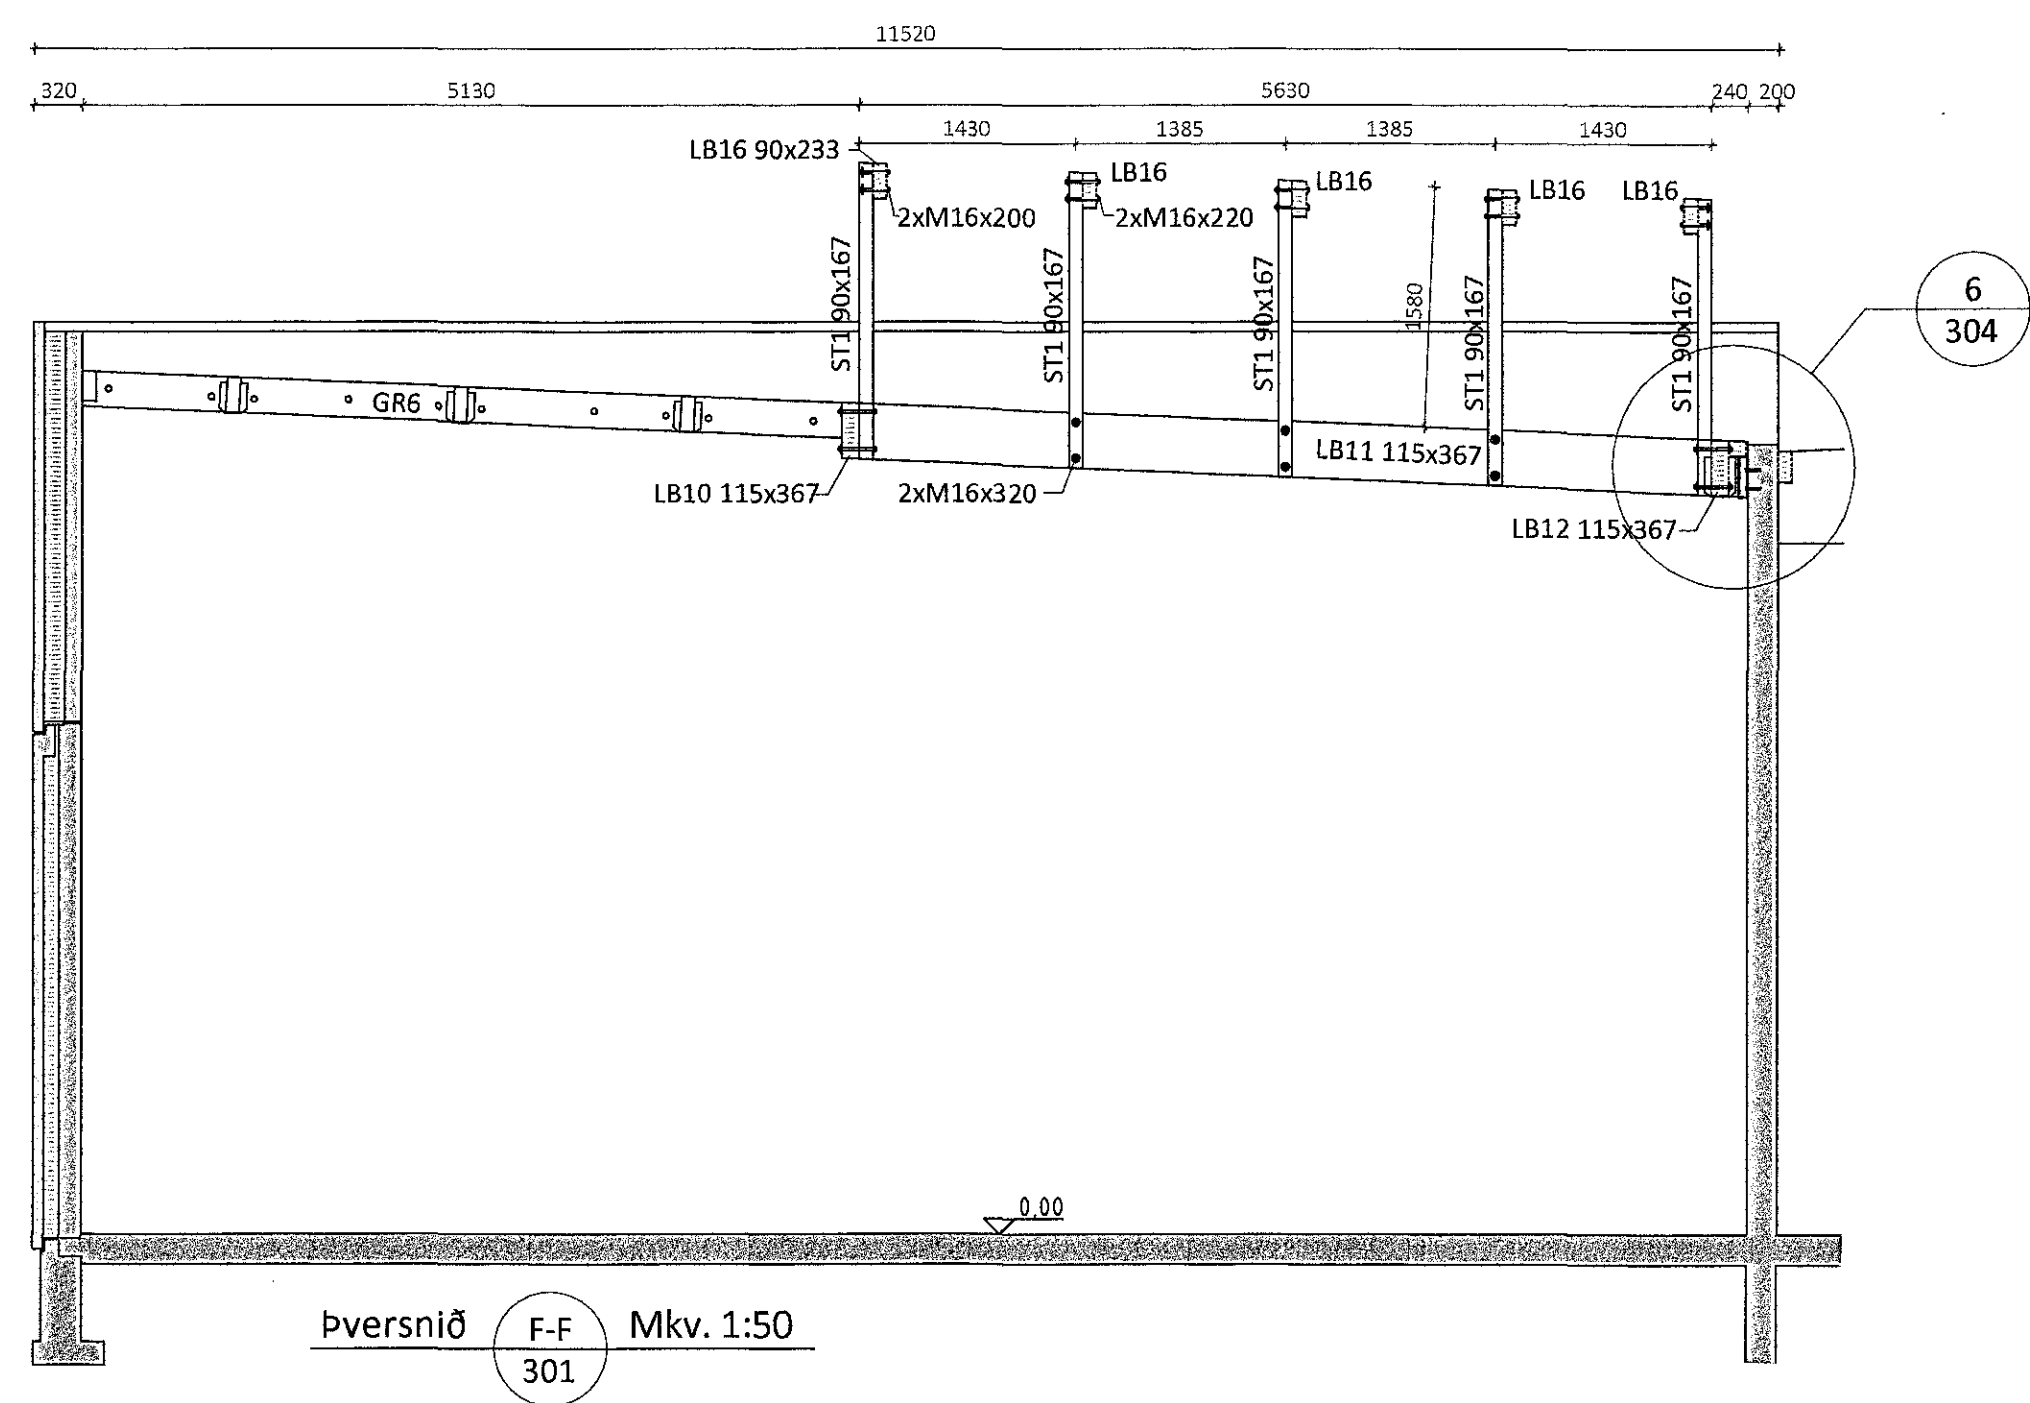

Þversnið F-F Mkv.: 1:50
301

ÖLL AFNOT OG AFRITUN TEIKNINGAR AÐ HLUTA EÐA Í HEILD ER HÁÐ SKRIFLEGU LEYFI LÍMTRÉVIRNET EHF.

Númer	Dags.	Skýring breytingar	Br. af
		MKV. 1:50, 1:10 TEIKN.	DAGS. 25.8.2016 REIKN.
		VERKNR. DL16 028 YFIRF.	ÚTGÁFA NR. 1 NR. TEIKNINGAR
HEITI VERKS: Stapahraun 11-12		NAFN HÖNNUÐAR Bjarni Ingbergsson Byggingateknifræðingur B.Sc. kt. 030861-2729 - bjarni@limtrevirnet.is	
HEITI TEIKNINGAR Þversnið Sérmyndir		ÁRITUN HÖNNUÐAR <i>[Signature]</i> ÁRITUN SAMRÆM HÖNNUÐAR <i>[Signature]</i>	DAGS. ÁRITUNAR 19.12.2016 DAGS. ÁRITUNAR
		304	