160413 21.11.2016

Samþykkt þann 15 DEC 2016
Byggingarfulltrúinn í Hafnarfirði
F.h. Sigurður Steinar Jónsson

SH1 - Stálfesting Mkv. 1:5
Samtals 1 stk.

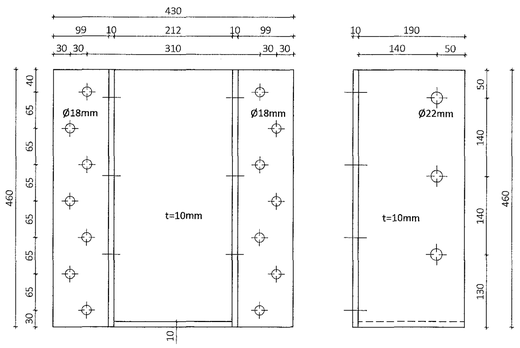

SH2 - Stálfesting Mkv. 1:5
Samtals 5 stk.

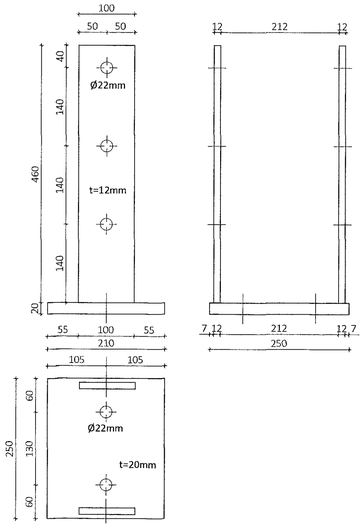

Stálfesting BS3 90x200 Mkv. 1:2
Samtals 118 stk.

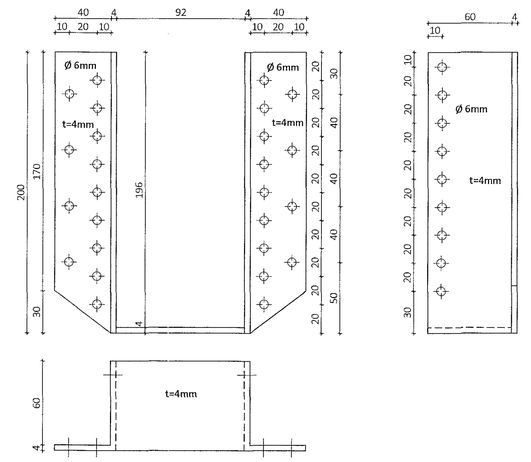

Stálfesting BS4 115x200 Mkv. 1:2
Samtals 14 stk.

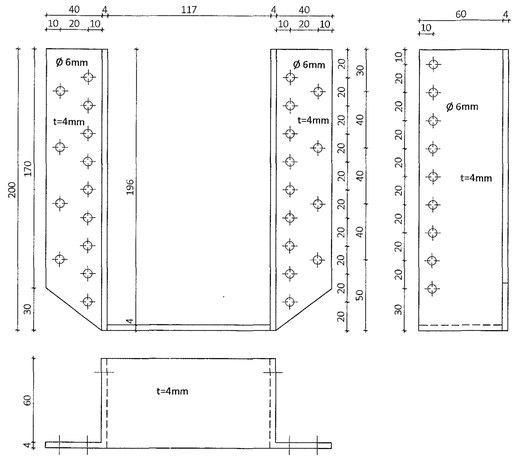

Stálfesting BS1 115x260 Mkv. 1:2
Samtals 4 stk.

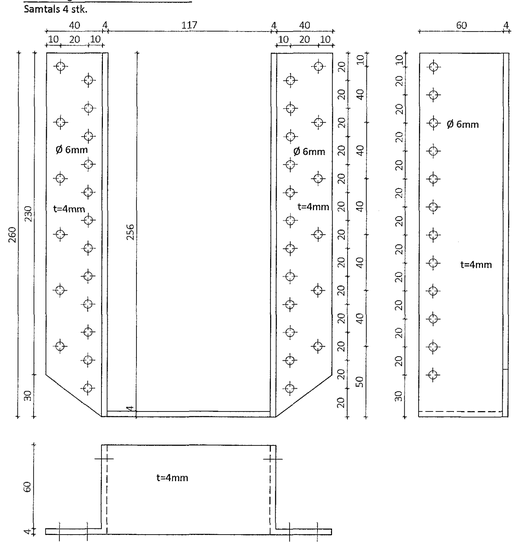

Stálfesting BS2 115x260B Mkv. 1:2
Samtals 4 stk.

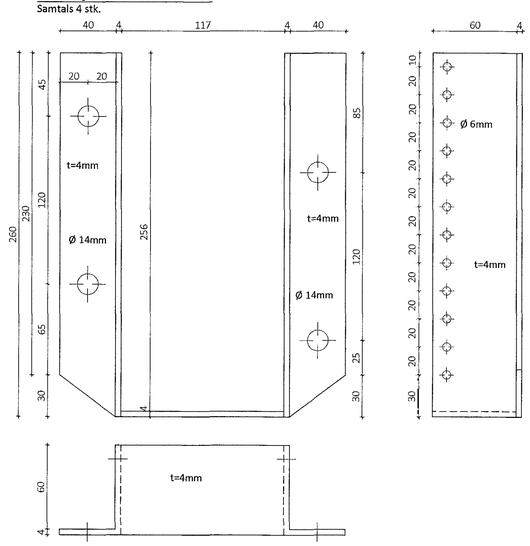

ÖLL AFNOT OG AFRITUN TEIKNINGAR AÐ HLUTA EÐA Í HEILD ER HÁÐ SKRIFLEGU LEYFI LÍMTRÉ VÍRNET EHF.

Númer	Dags.	Skýring breytingar	Br. af

LímtréVírnet
Byggingaðeild - Vesturvör 29 - 200 Kópavogur
kt. 440510-1160 - Sími: 412 5300

MKV.	DAGS.	VERKNR.	ÚTGÁFA NR.
1:5, 1:2	25.8.2016	DL16 028	1
TEIKN.	REIKN.	YFIRF.	NR. TEIKNINGAR
KB	KB		361

HEITI VERKS:
Stapahraun 11-12

NAFN HÖNNUÐAR
Bjarni Ingibergsson
byggingatæknifræðingur B.Sc.
kt. 030861-2729 - bjarni@limtrevirnet.is

HEITI TEIKNINGAR
Stálfestingar smíðateikningar

ÁRITUN HÖNNUÐAR — DAGS. ÁRITUNAR 19/12/16

ÁRITUN SAMÞYKKJANDA — DAGS. ÁRITUNAR