

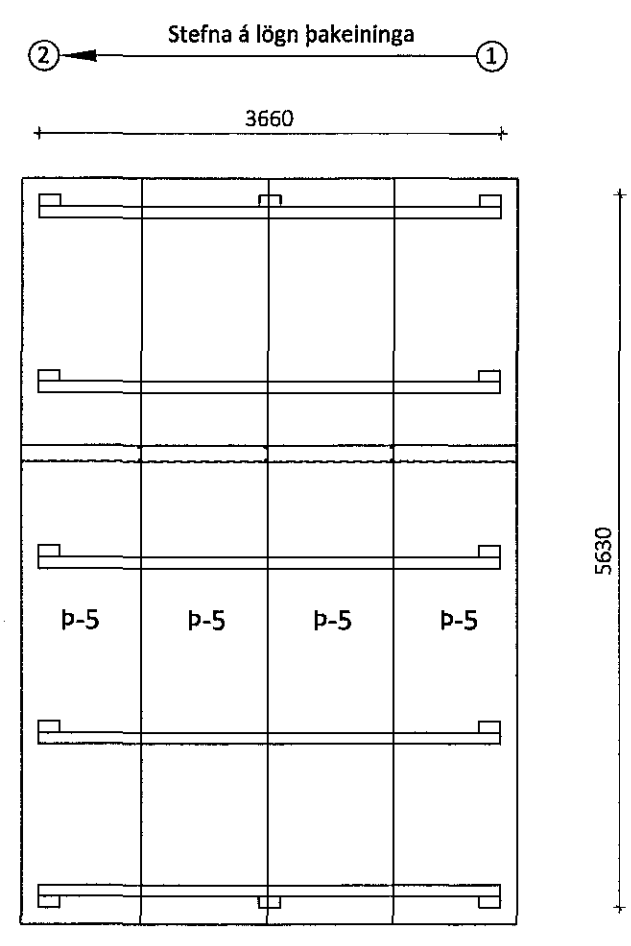


Sampykkt þann
15 DEC 2016
Byggingarfulltrúinn í Hafnarvík
F.h. Sigurður Steinar Jónsson

Afstaða fyrstu einingu á þekju við strömp
Mkv. 1:10

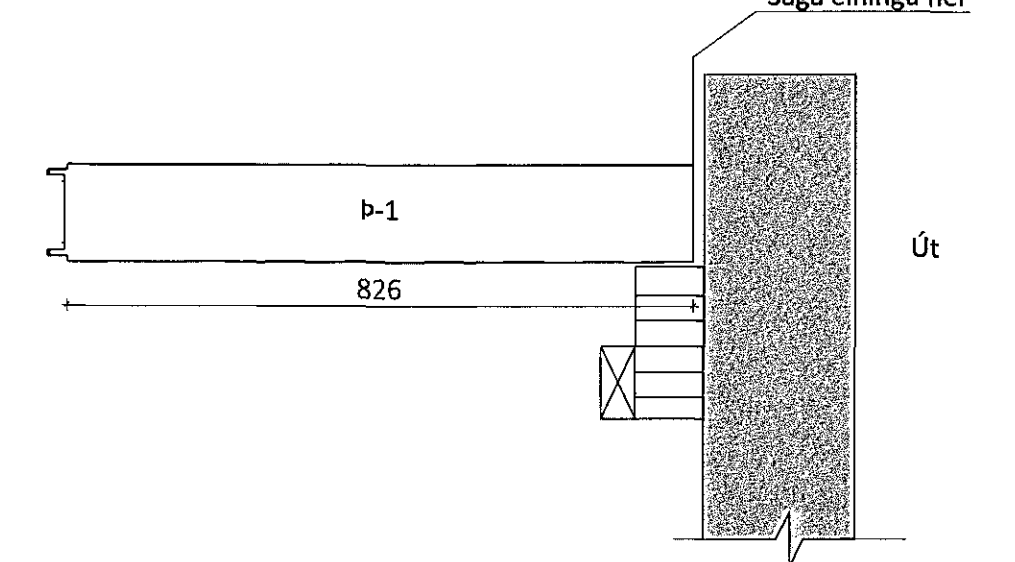

Þakmynd Mkv. 1:60

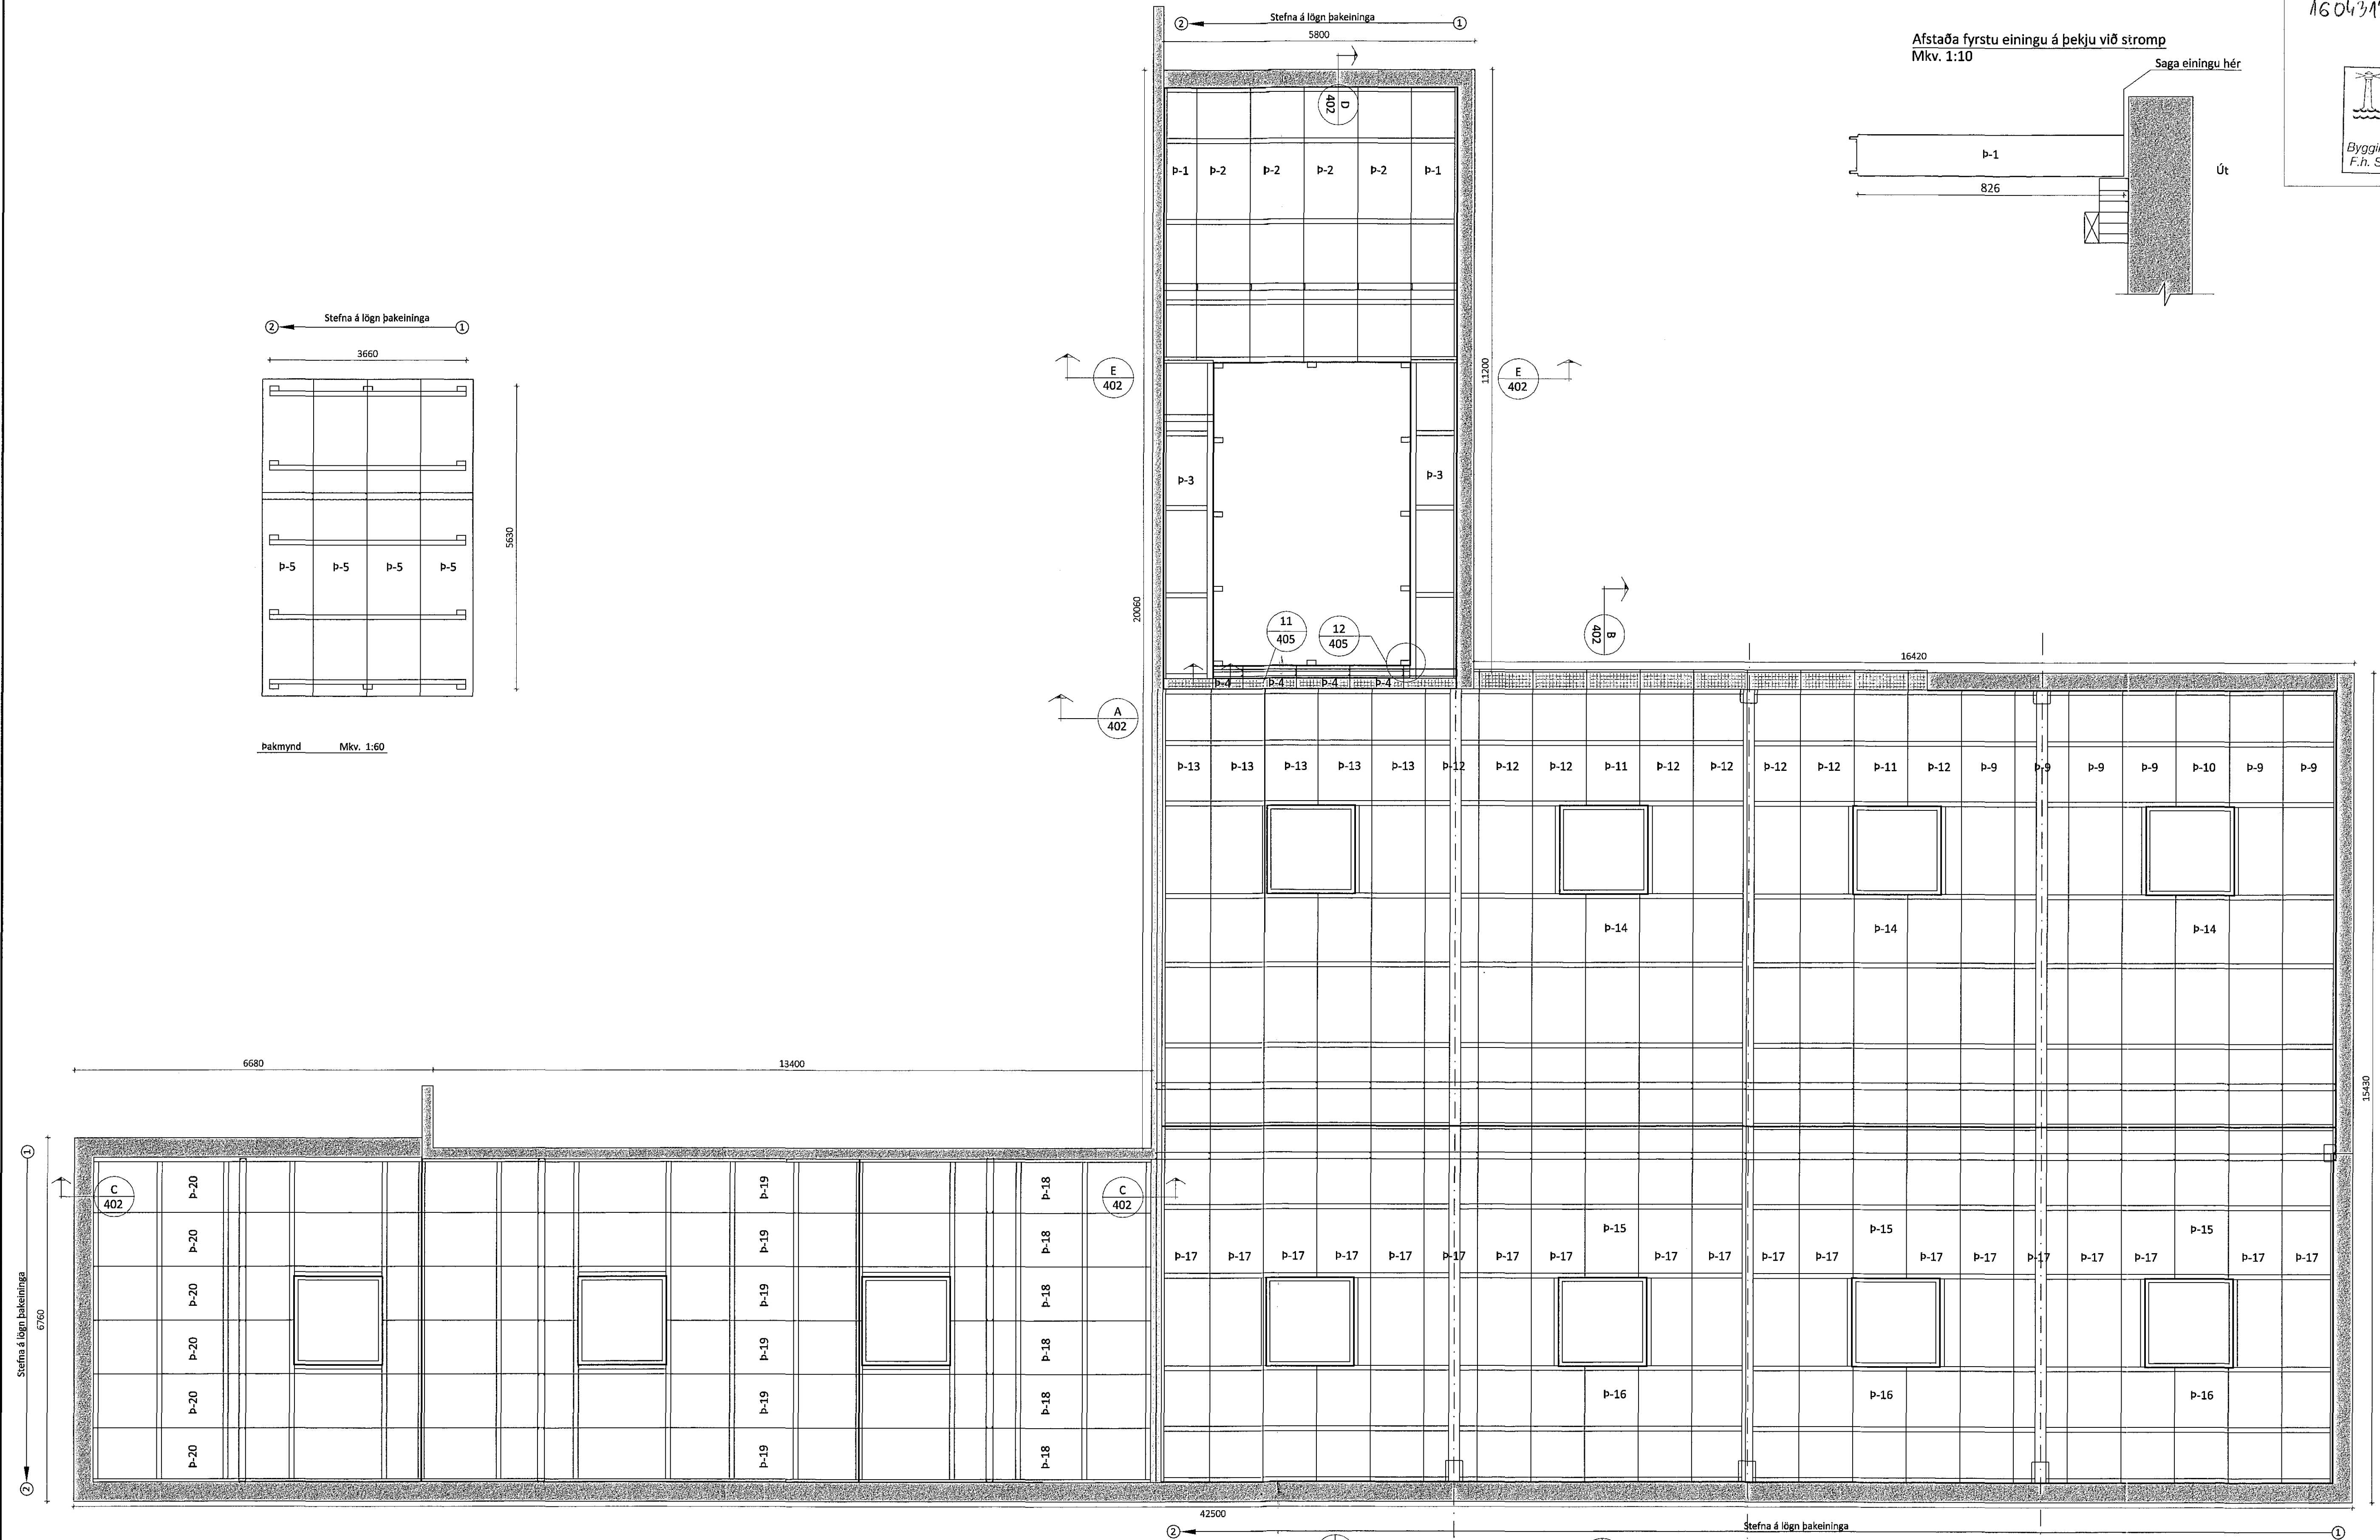

Þakmynd Mkv. 1:60

ÖLL AFRIT OG AFRITUN TEIKNINGAR AÐ HLUTA EDA Í HEILD ER HÁÐ SKRIFLEGU LEYFI LÍMTRÉ VÍRNET EHF.

Númer	Dags.	Skýring breytingar	Br. af

<p>Bygginga- og Væðingarsvæði - Vesturlæ 29-200 Kópavogur kt. 440510-1160 - Sími: 412 5900</p>	MKV. 1:60	DAGS. 7.11.2016	VERKNR. DL16 028	ÚTGÁFA NR. 1
	TEIKN. AGS	REIKN. AGS	YFIRF. BI	NR. TEIKNINGAR 1
HEITI VERKS: Stapahraun 11-12	NAFN HÖNNUNAR Bjarni Ingibergsson Byggingateknifræðingur B.Sc. kt. 030861-2729 - bjarni@limtrevirnet.is HEITI TEIKNINGAR Þakmynd			DAGS. ÁRITUNAR 15/11/2016 DAGS. ÁRITUNAR XXXX.DWG