


2 402 Frágangur bakeininga á langhlíð við þakkúpla

- 1 Oliukitti
- 2 Áfella, innri, litur skiptir ekki máli [17c]
- 3 Áfella, innri, litur skiptir ekki máli [17b]
- 4 Skrúfa, 6,3x170mm
- 5 Bollaskinna
- 6 Þéttifrauð
- 7 Áfella, litur: alusink [2]
- 8 Áfella, litur: alusink [3]
- 9 Skrúfa 6,3x22, m/m 250mm
- 10 Reknagli, Nailfix 4,5x45mm m/m 250mm


Annað efni til frágangs á þaki er ekki á vegum Límtre Vírnets

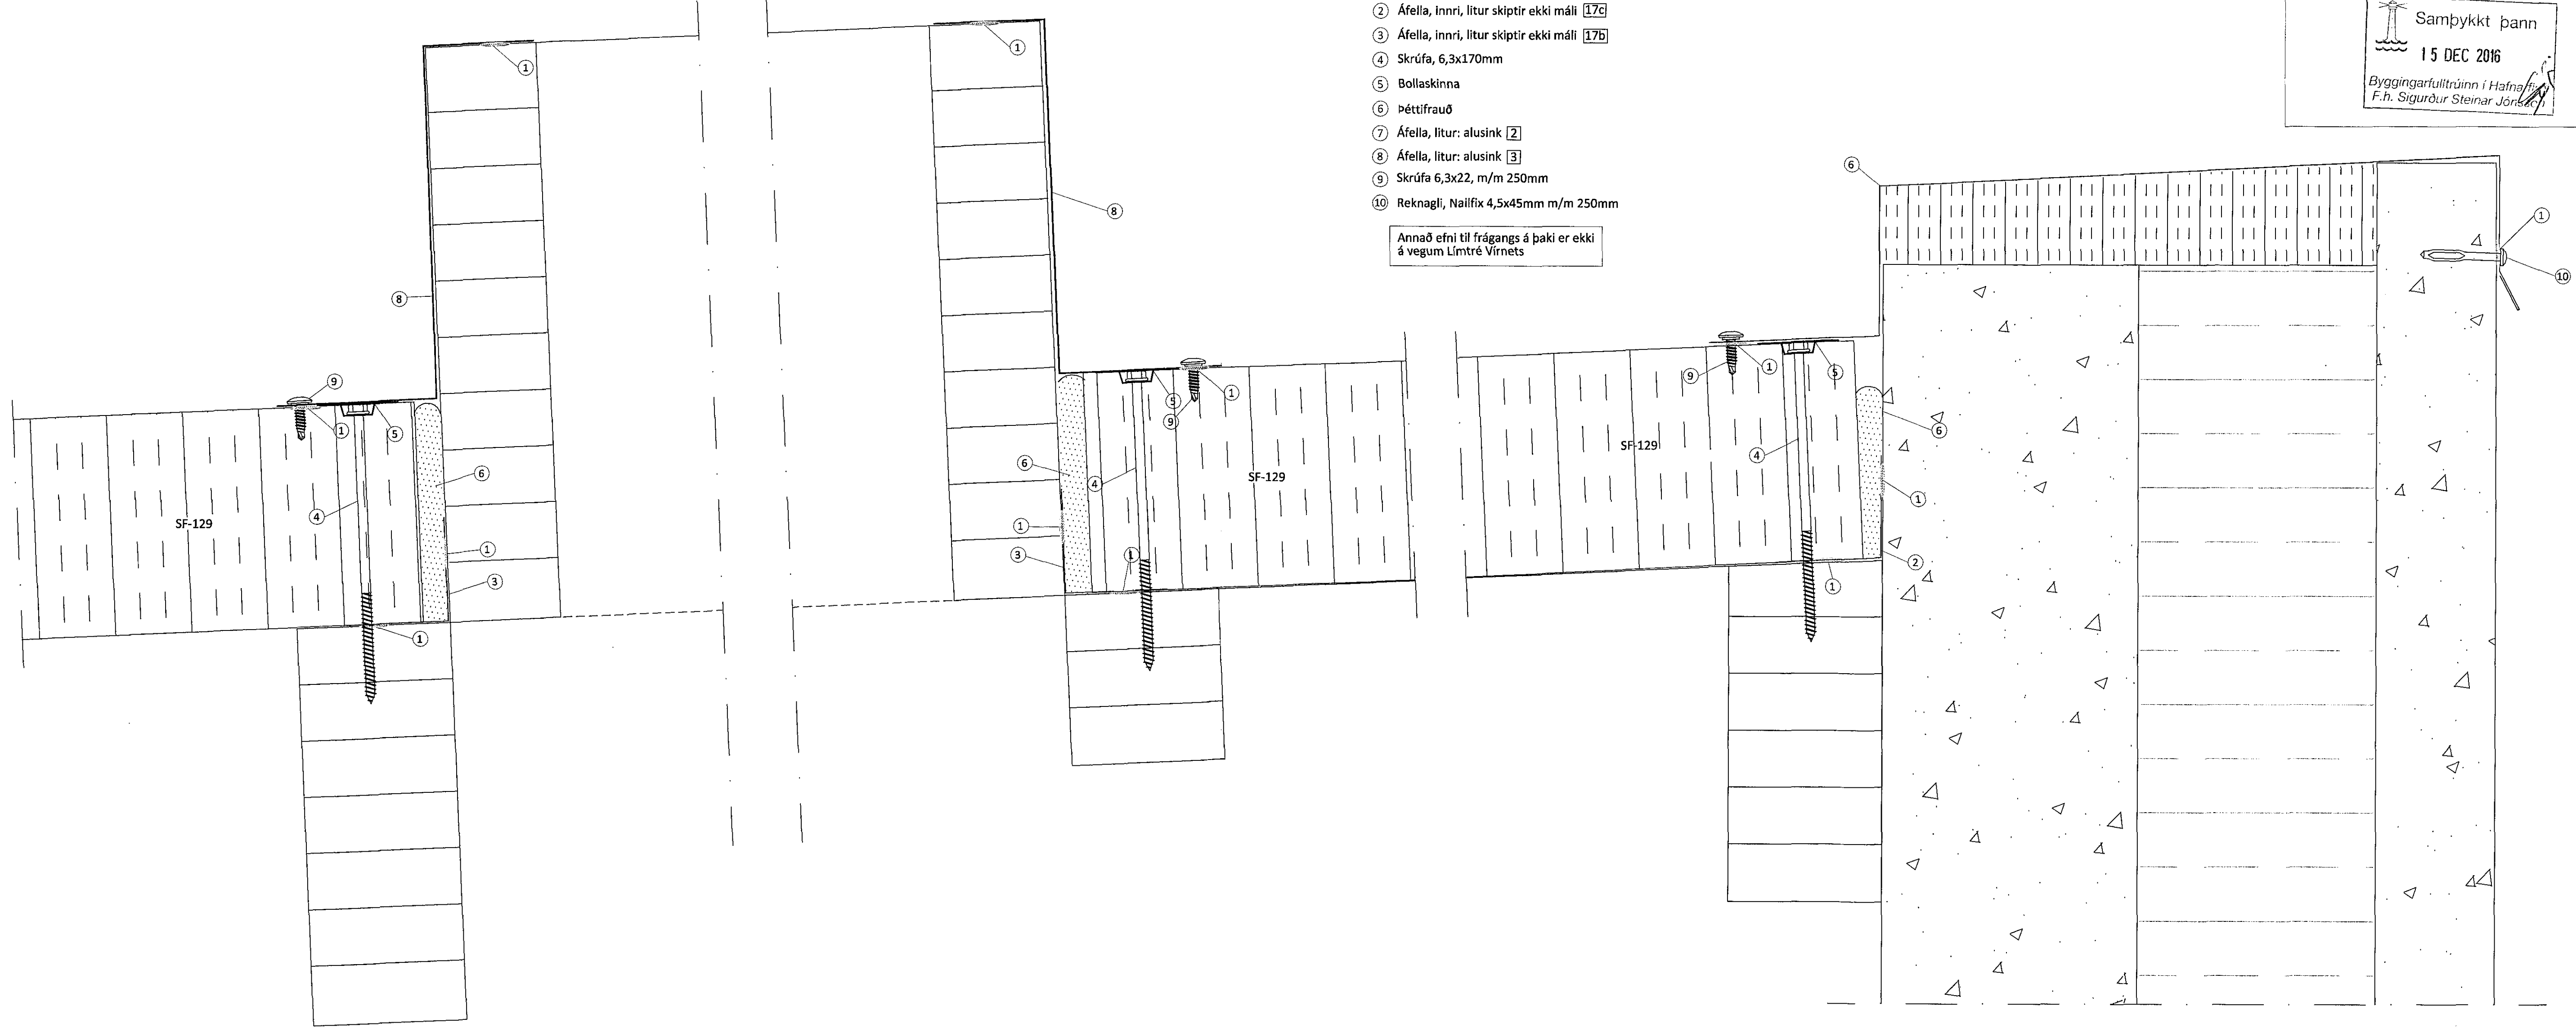

12 Afstaða og frágangur við úthorn

- 1 Áfella, innri [18e]
- 2 Oliukitti
- 3 Skrúfa, 6,3x170 mm
- 4 Bollaskinna
- 5 Þéttifrauð
- 6 Áfella [16]
- 7 Skrúfa 6,3x22, m/m 250mm


Annað efni til frágangs á þaki er ekki á vegum Límtre Vírnets

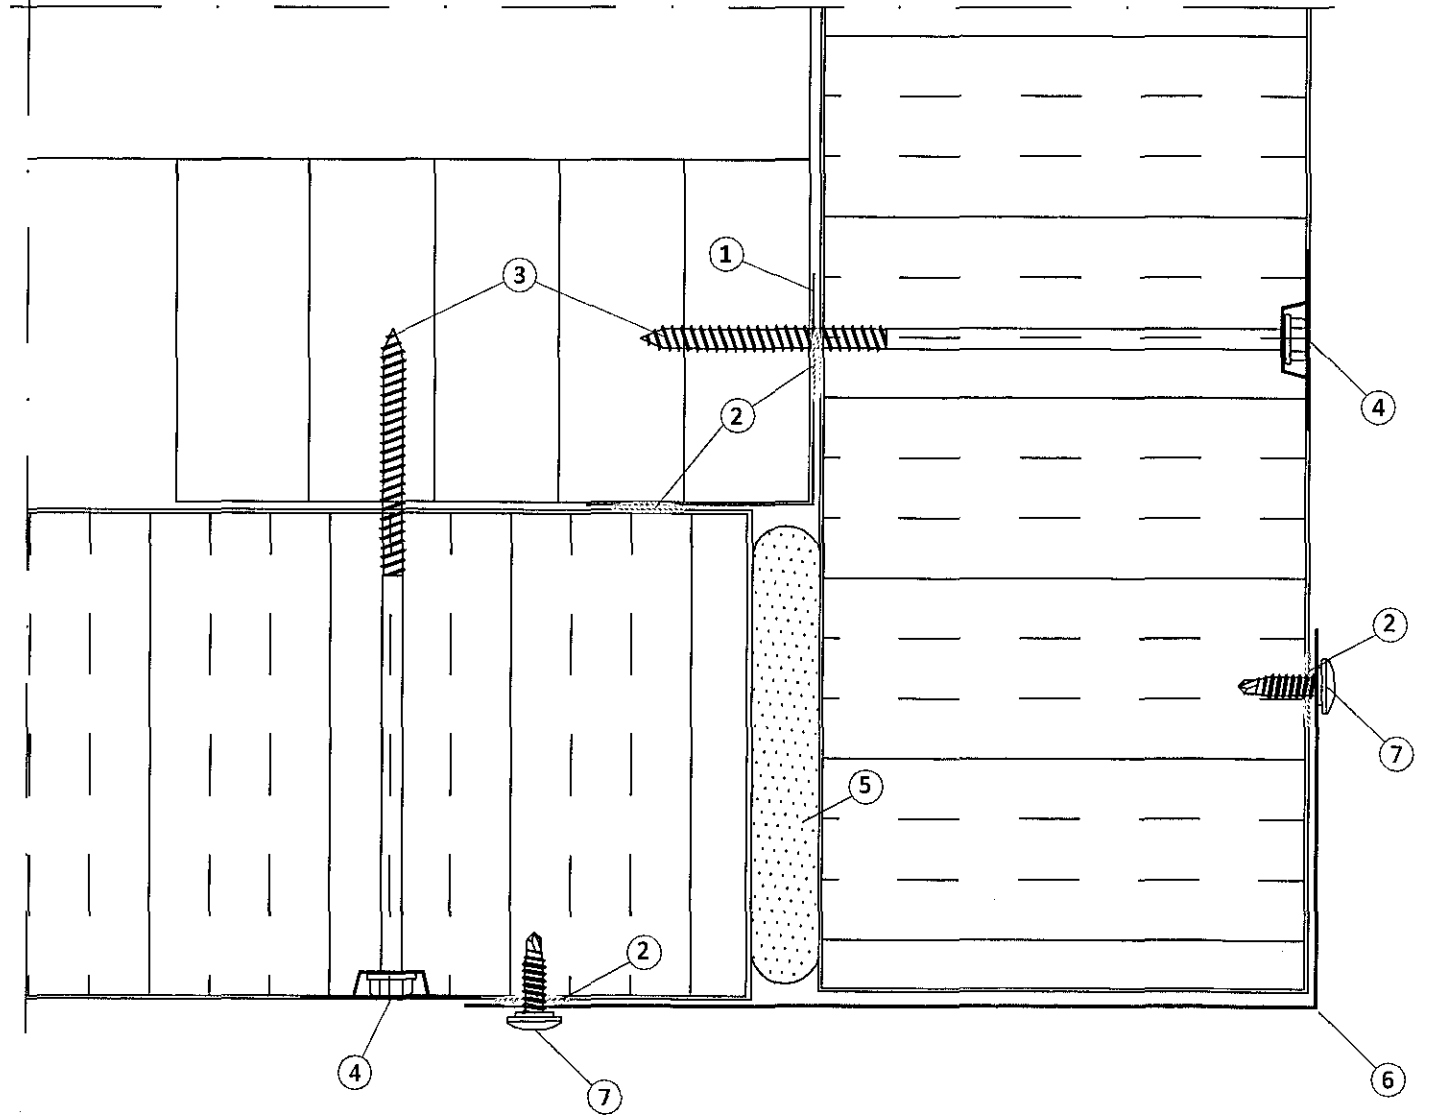

5 Frágangur við bversamskeyti bakeininga

- 1 Áfella, innri [18a]
- 2 Oliukitti
- 3 Skrúfa, 6,3x170 mm 4stk í hverja einingu
- 4 Bollaskinna
- 5 Áfella, yfir samskeytum 0,8 mm [9]


Annað efni til frágangs á þaki er ekki á vegum Límtre Vírnets

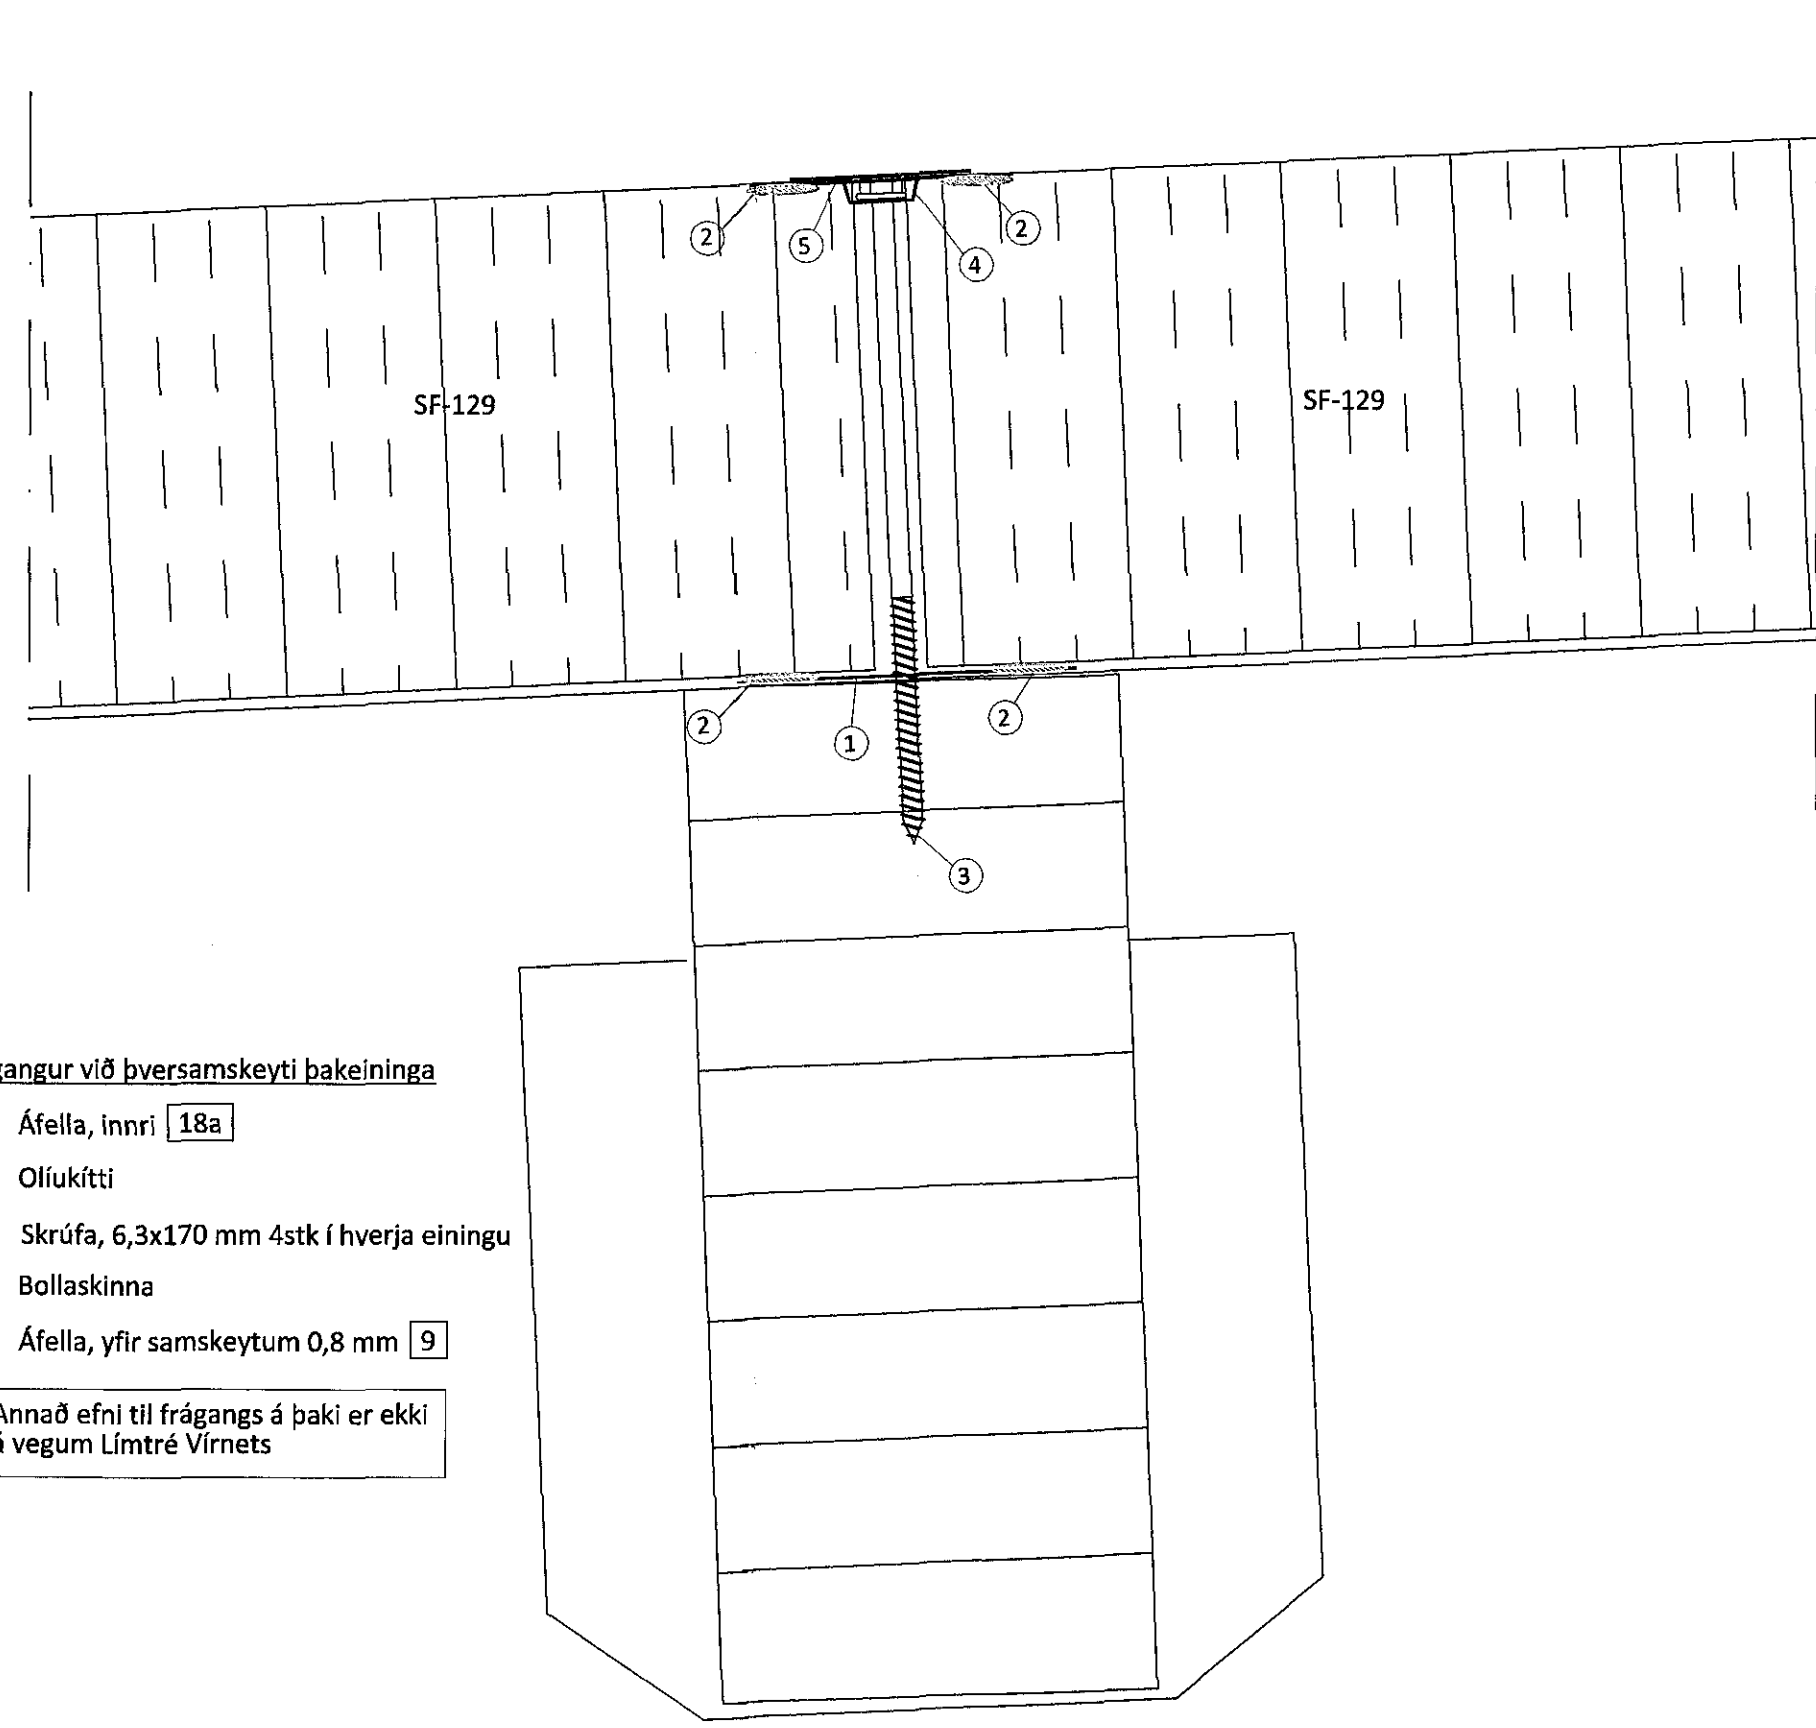

11 Frágangur við langsamskeyti bakeininga við stromp

- 1 Áfella, innri [18a]
- 2 Oliukitti
- 3 Skrúfa, 6,3x170 mm
- 4 Bollaskinna
- 5 Þéttifrauð
- 6 Áfella, yfir samskeytum [15]
- 7 Skrúfa 6,3x22, m/m 250mm

Annað efni til frágangs á þaki er ekki á vegum Límtre Vírnets

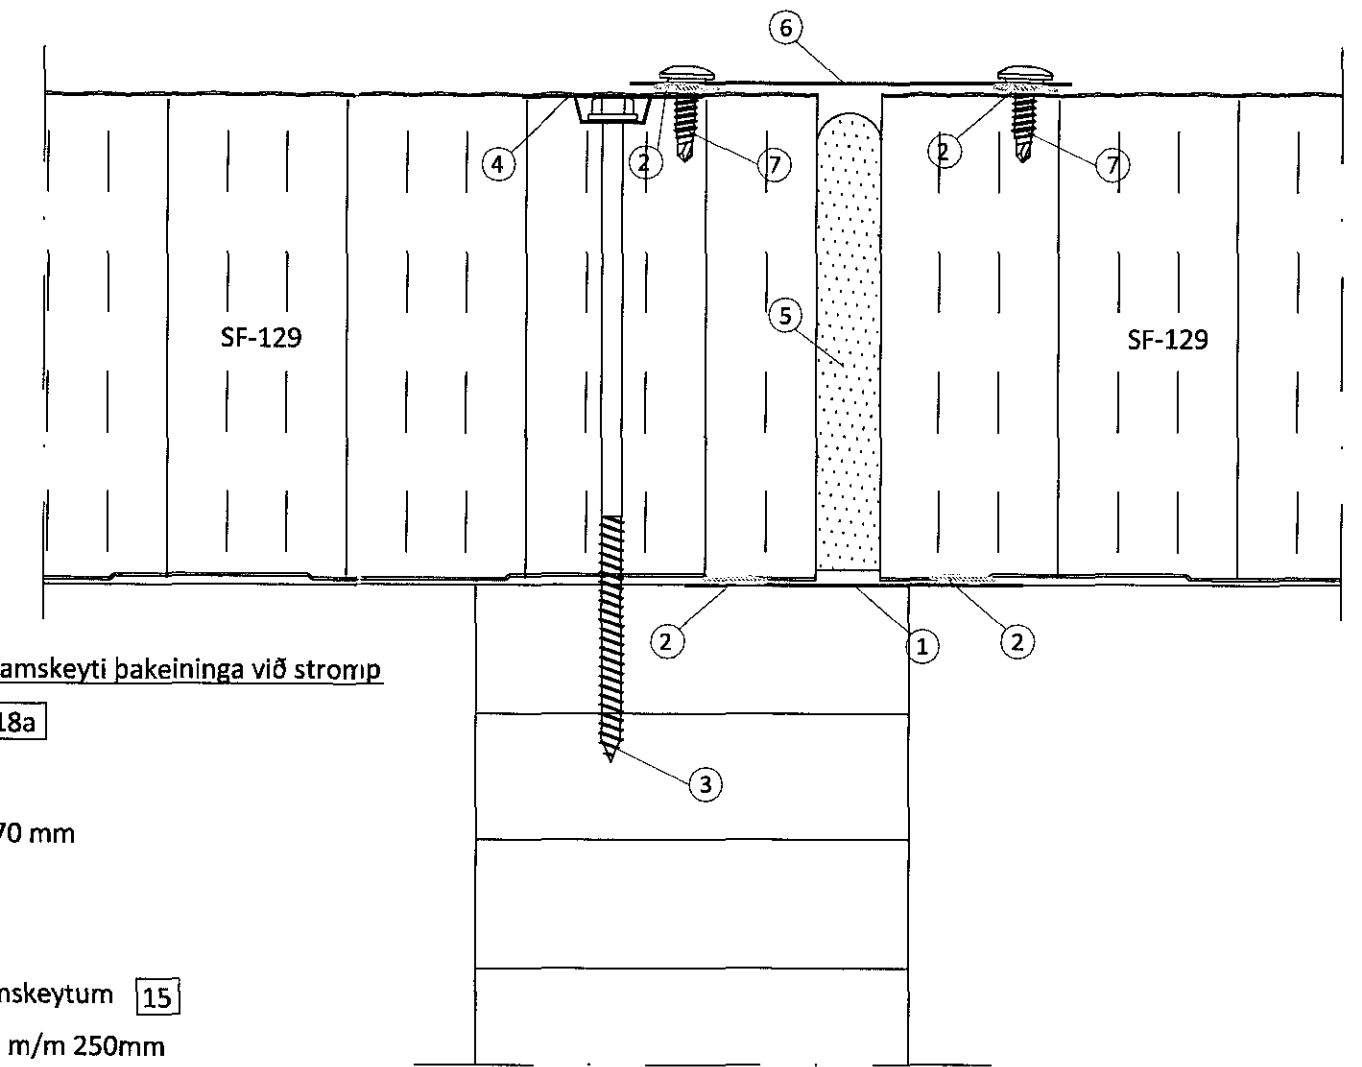

ÖLL AFNOT OG AFRITUN TEIKNINGAR AD HLUTA EDA Í HEILD ER HÁÐ SKRIFLEGU LEYFI LÍMTRE VÍRNETS EHF.

Númer	Dag.	Skýring breytingar	Br. af
MKV.	DAGS.	VERKNR.	UTGAFA NR.
1:2	7.11.2016	DL16 028	1
TEIKN.	REIKN.	YFIRF.	NR. TEIKNINGAR
AGS	AGS	BI	405
HEITI VERKS:	NAFN HÖNNUNÐAR Bjarni Ingbergsson byggingateknifræðingur B.Sc. kt. 030861-2729 - bjarni@limtrevirnet.is		
HEITI TEIKNINGAR	AFRITUN HÖNNUNÐAR Sérmyndir		
		DAGS. AFRITUNAR	
		DAGS. AFRITUNAR	