


Samþykkt þann
09 JAN 2017
Byggingarfulltrúi i Hámarfelli
F.h. Sigurður Steinar Jónsson

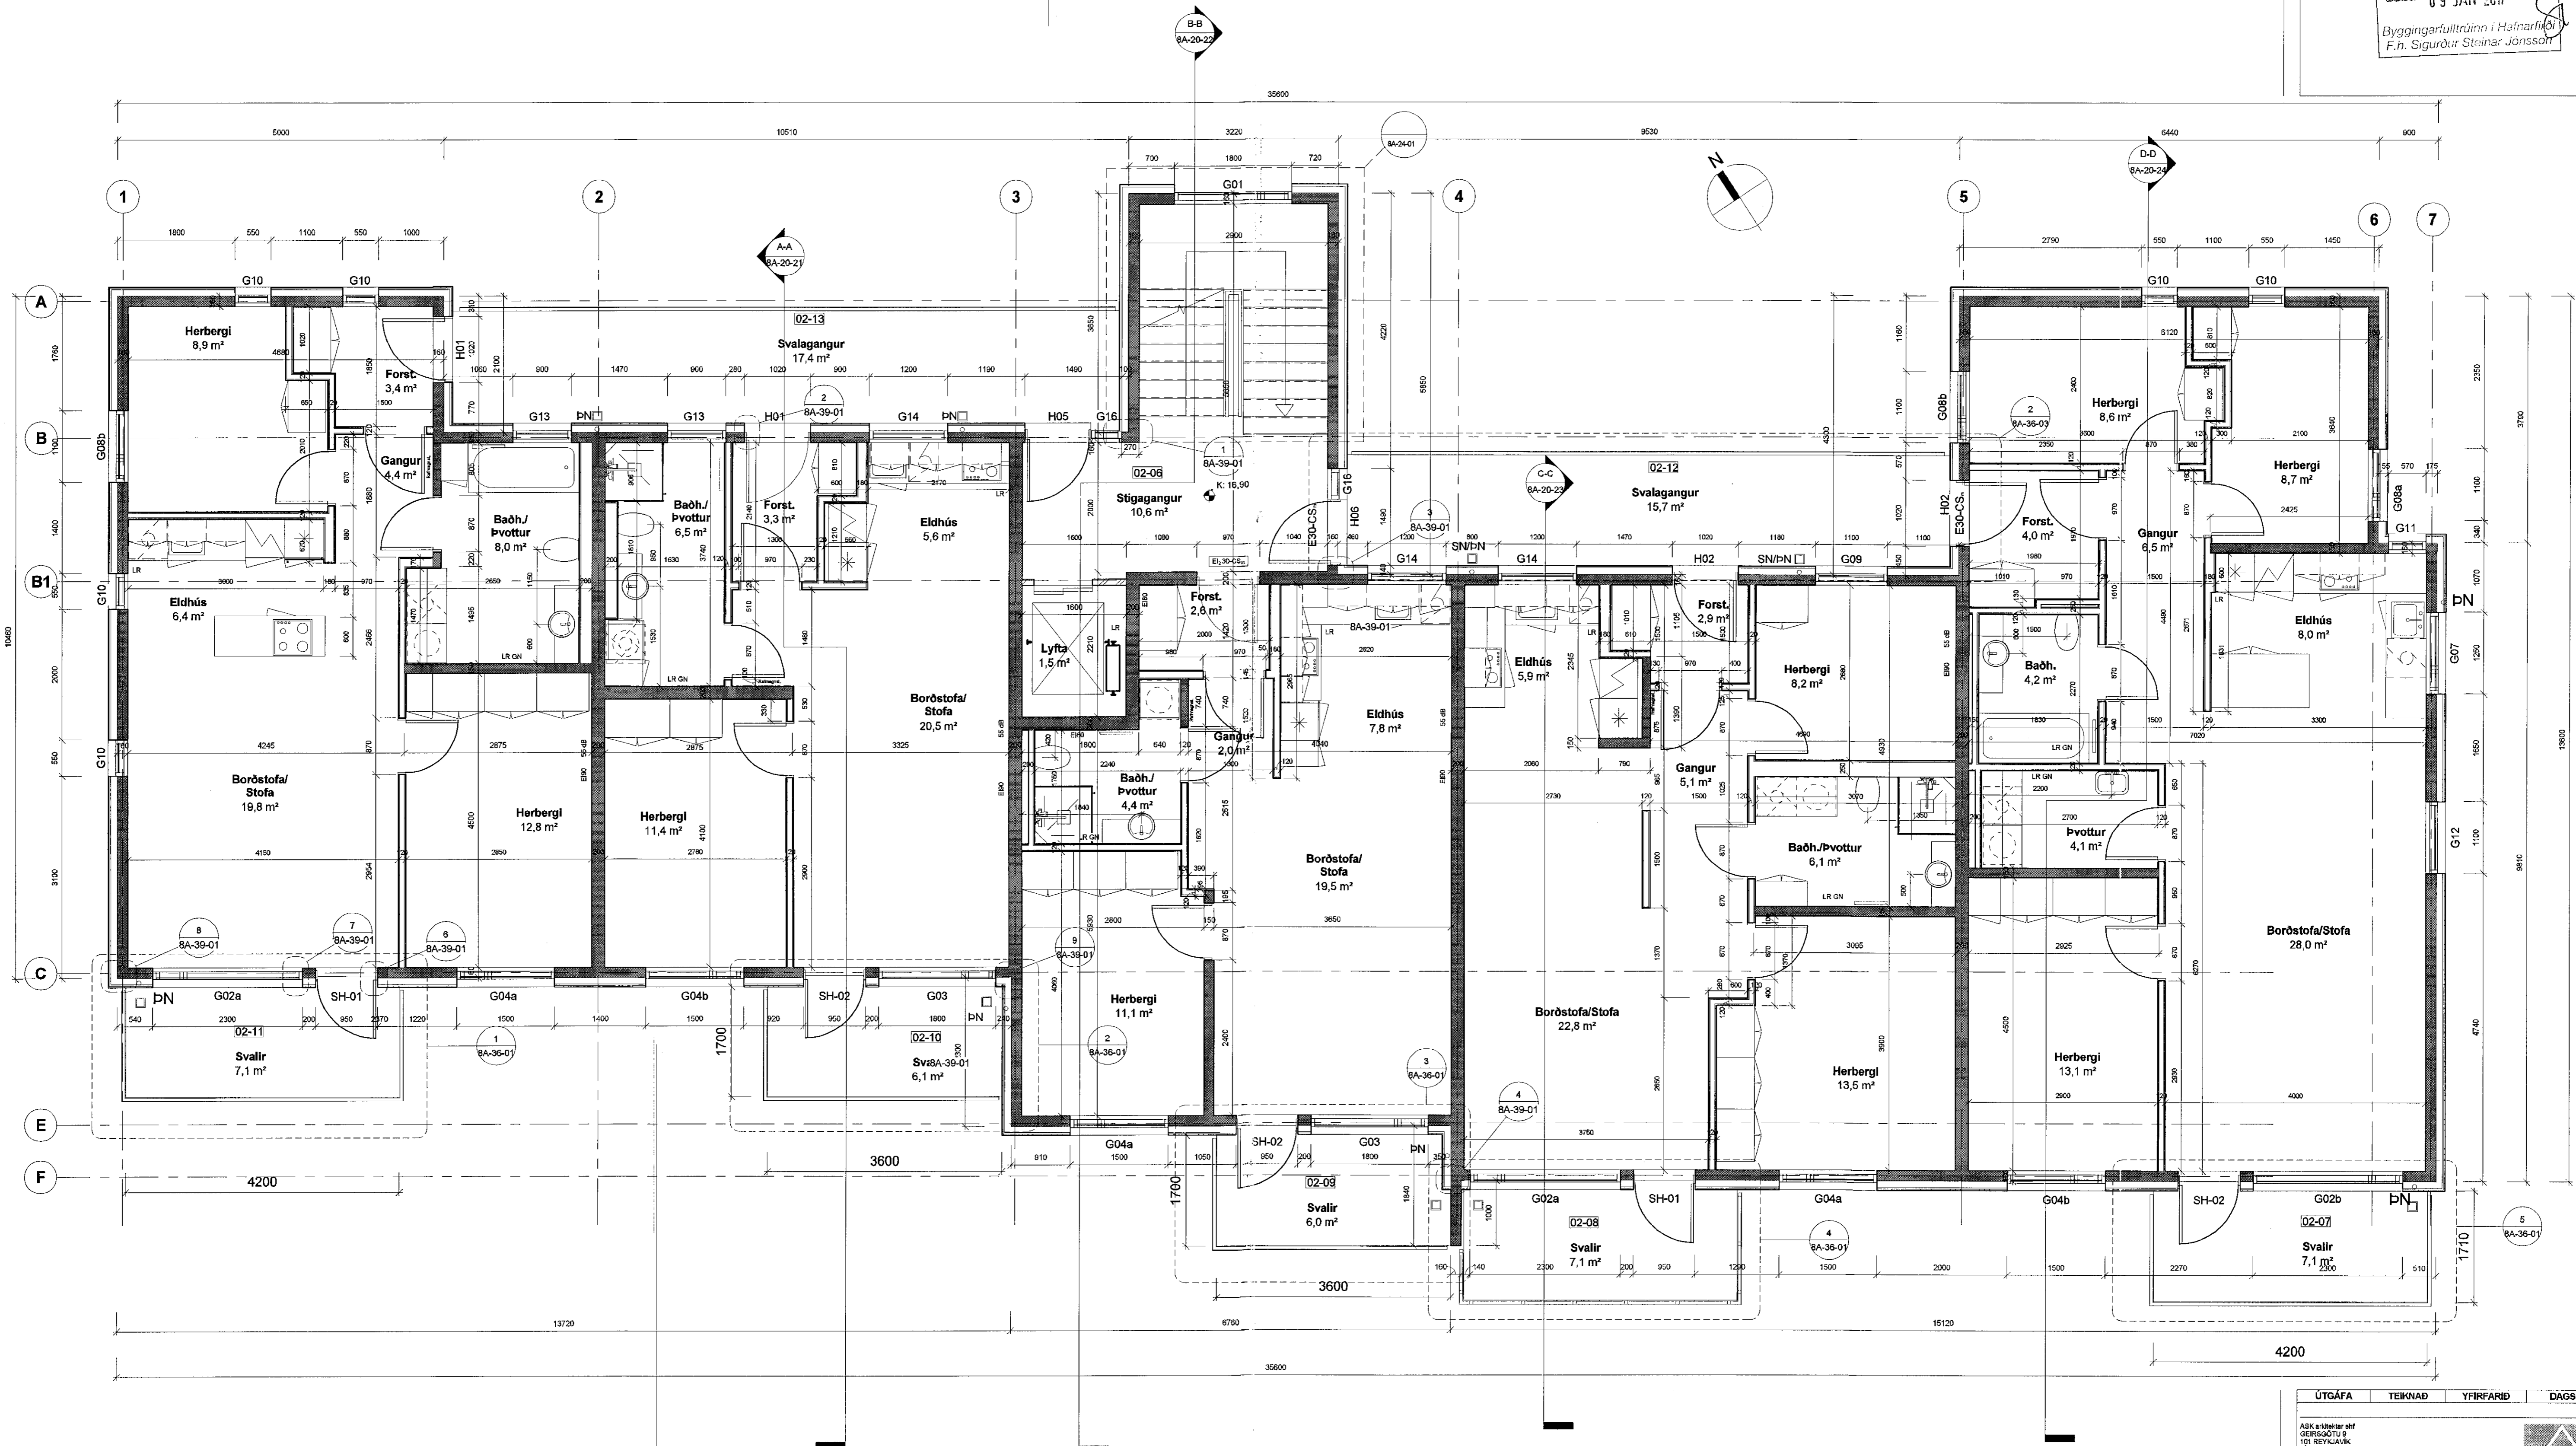

1 Hæð 2 50 - 8A
1 : 50

ÚTGÁFA	TEKNIÐ	YFRIFARID	DAGS
ASK & Samtíðir arkitektar 101 Reykjavík Sími 595 5000 www.ask.is			
ASK ARKITEKTAR			
VERKENE Lóð: Kirkjuvellir 8 og 12 Kirkjuvellir 8A			
TEKNIÐ Verktelningar	SKALA 1 : 50		
GRUNNMÝND 2. HÆÐ	TEKNIÐ SS		
	TEKNIÐ SLS		
	TEKNIÐ SH		
	TEKNIÐ 16.12.2016		
VERKENE 1523	ALDRIDDI 8A-20-03		