



Samþykkt þann  
09 JAN 2017  
Byggingarfulltrúi / Hafi  
F.h. Sigurður Steinar Jónsson

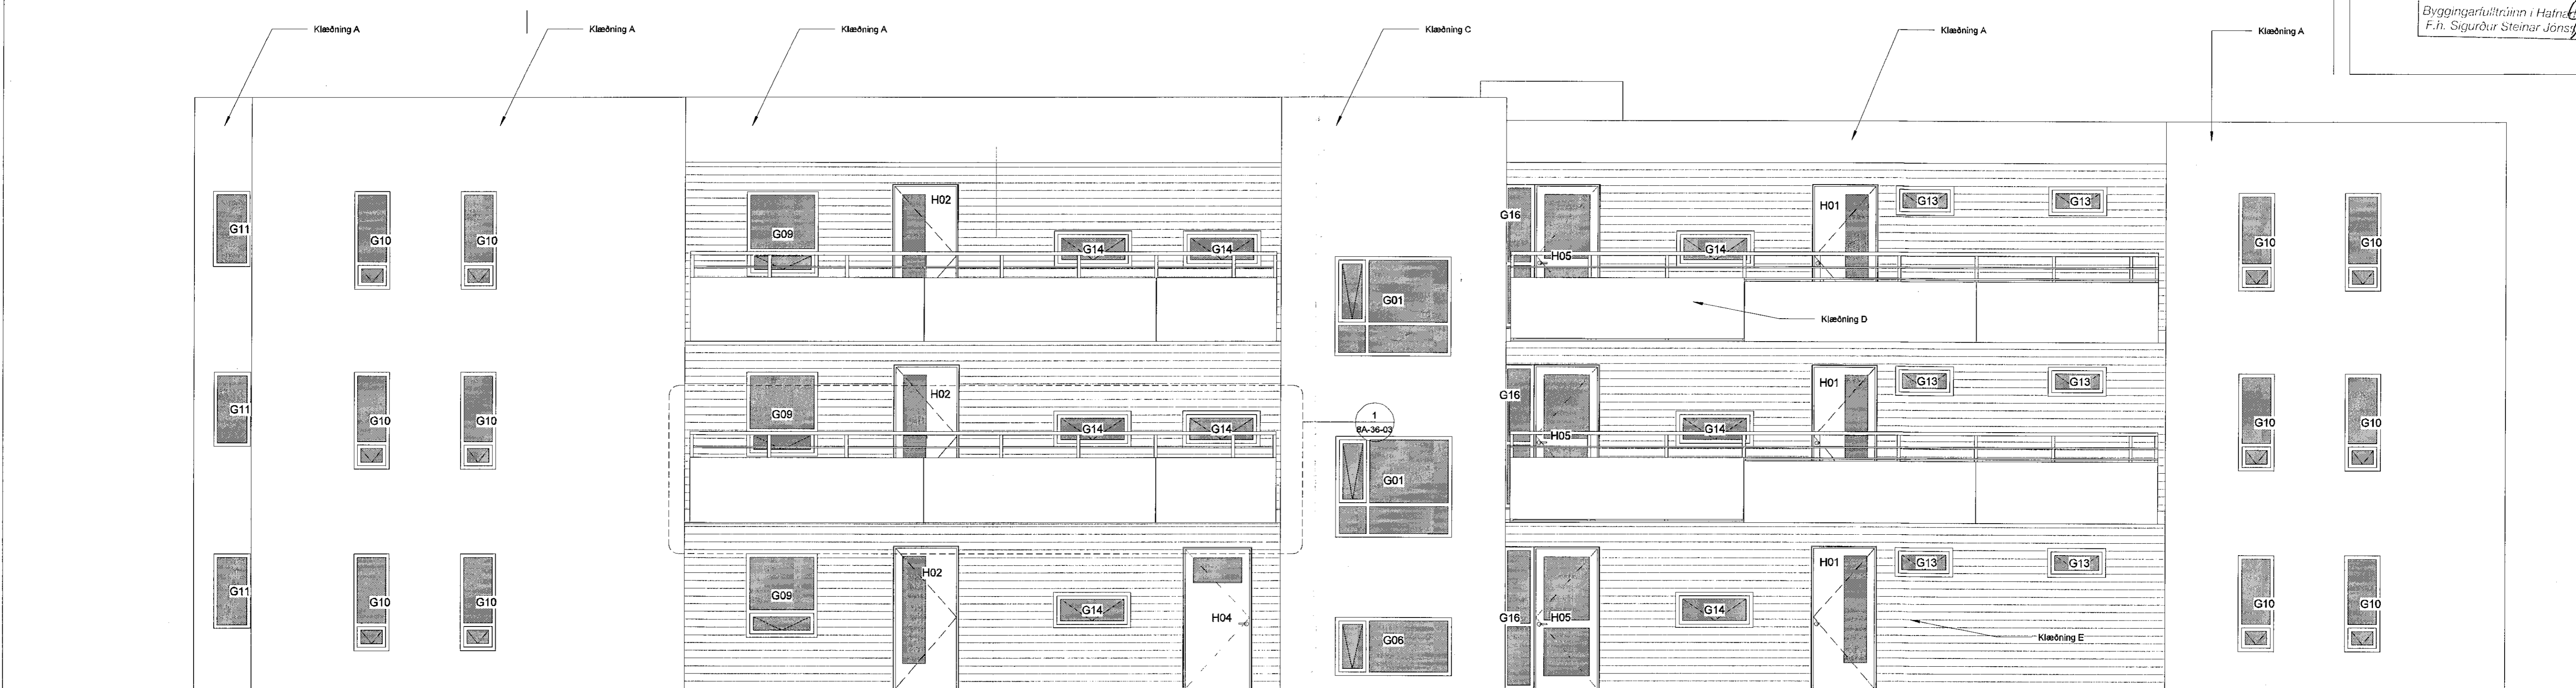


1 Austurhlíð -8A  
1:50

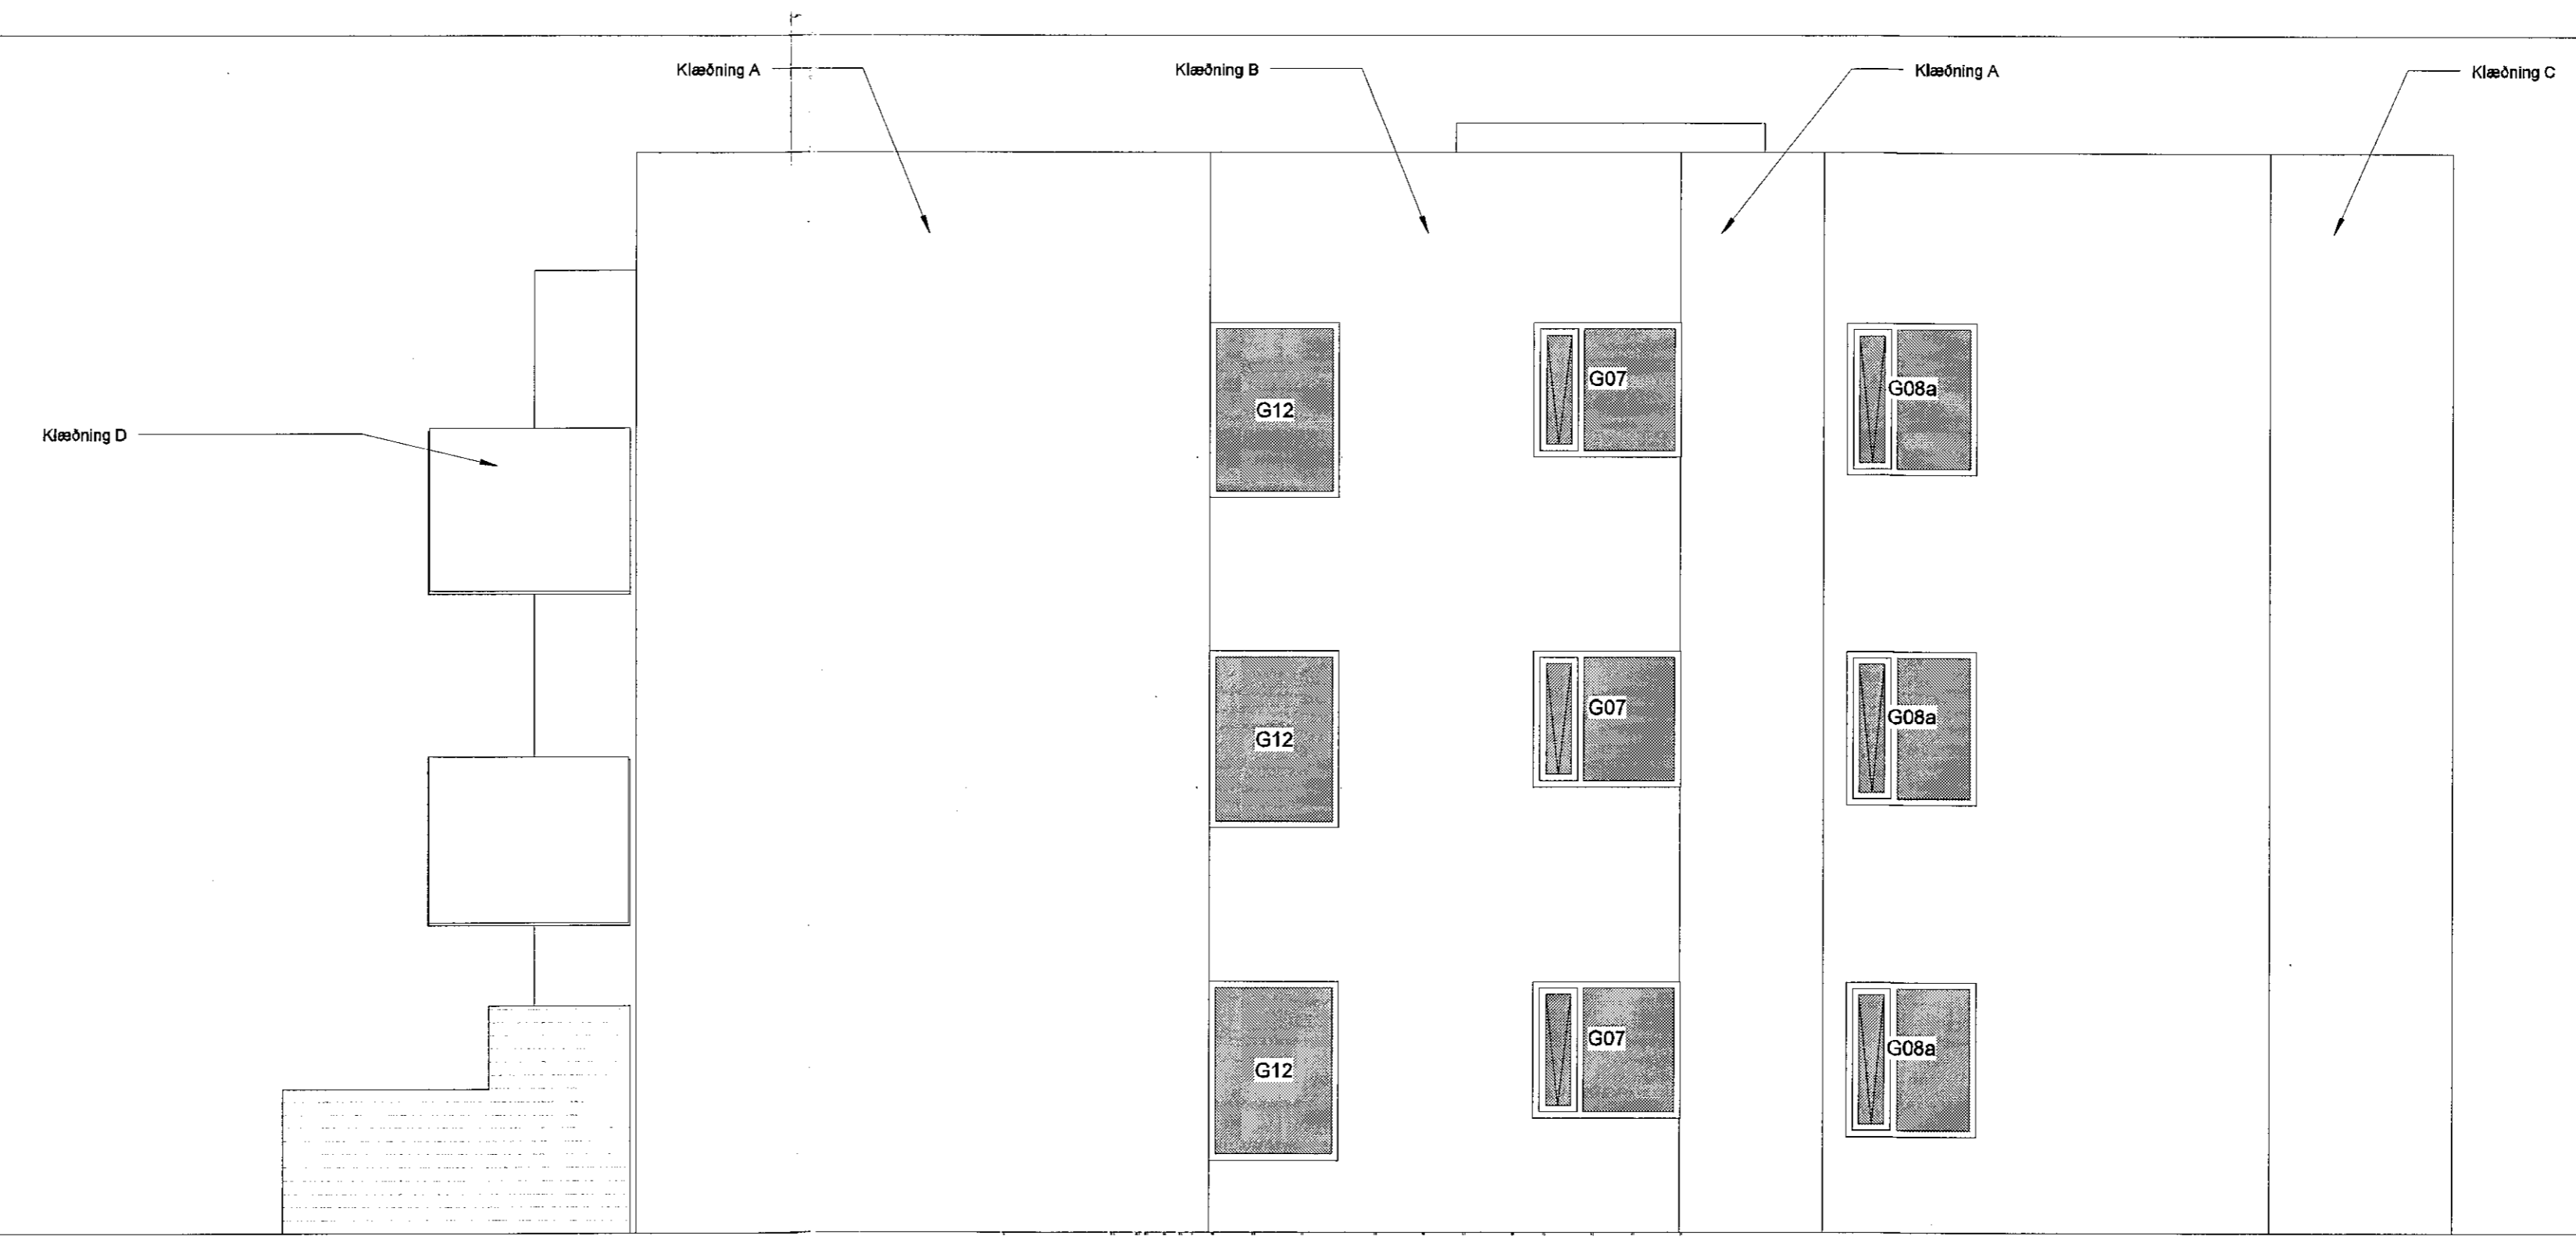

A Ljós smábára RAL 9010  
B Grá smábára RAL 7032  
C Ljóst grátt slétt RAL 7032  
D Svalir ál - RAL 8016  
E Viður

2 Suðurhlíð - 8A  
1:50

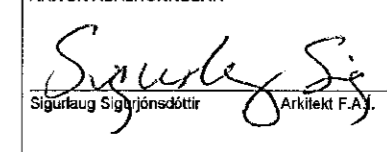ÚTGÁFA	TEIQUAÐ	YFRIFARIB	DAGS
ASK arkitektar ehf. GERDUGUTTI 11 101 REYKJAVÍK SÍMI 575 0200 www.ask.is	 <b>ASK</b> ARKITEKTAR		18.12.2016
ARTUN ADALHÖNDUGAR  Sýnding 2016/2017			1:50
VERNING Lóð: Kirkjuvellir 8 og 12 Kirkjuvellir 8A	TEGUN Verkefningar HERTISDAGAR Austur- og suðurhlíð	1:50 SS SL6 SS 18.12.2016 ÚTGÁFA	1523 8A-20-42