
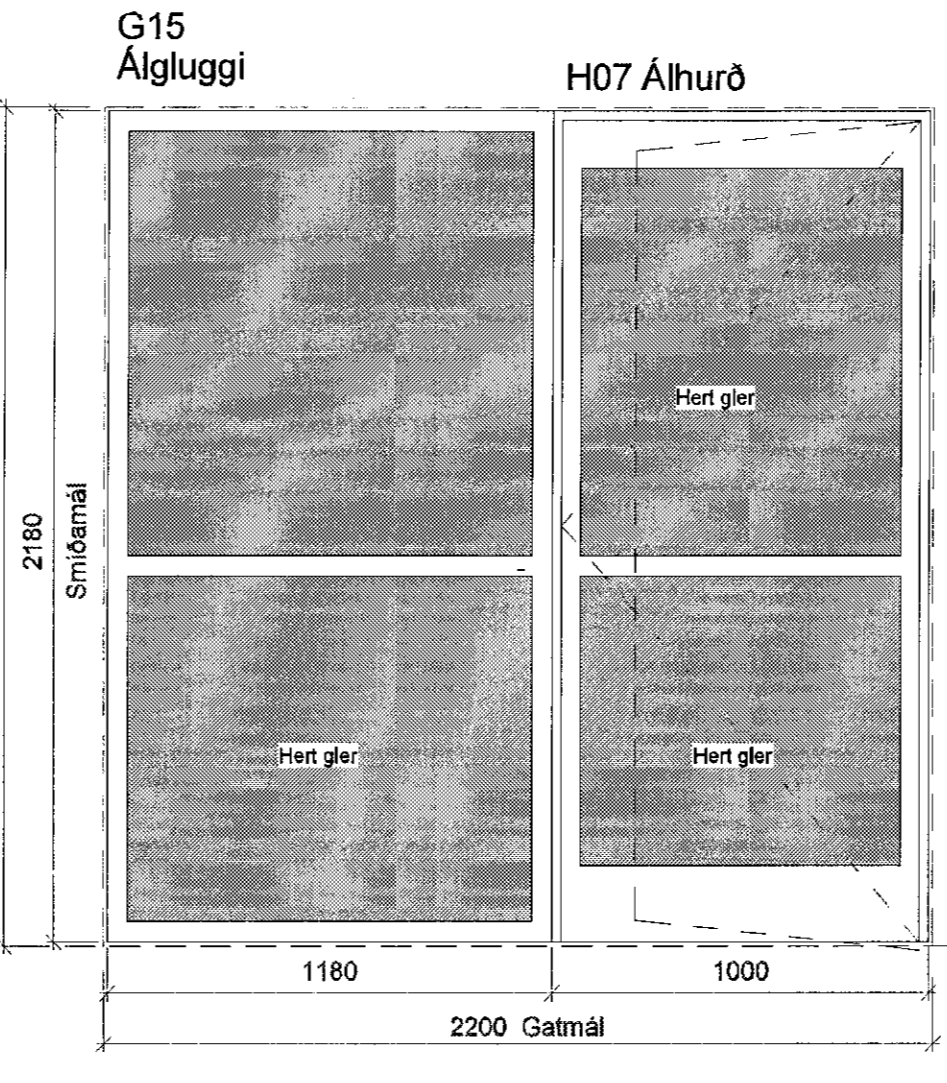
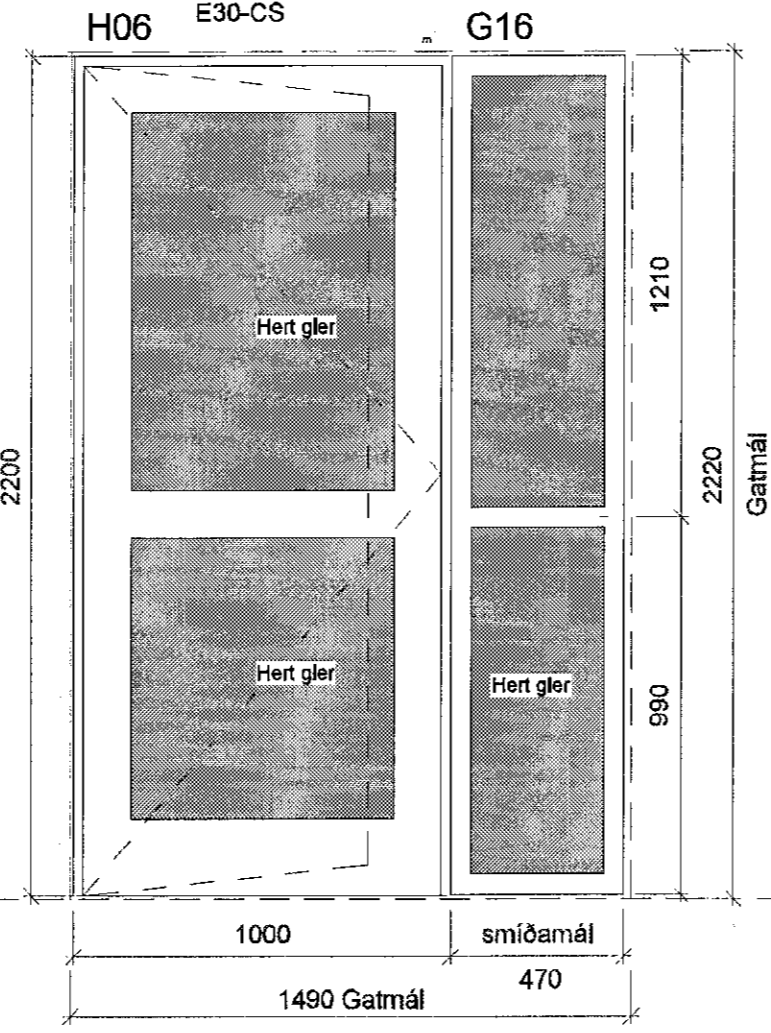
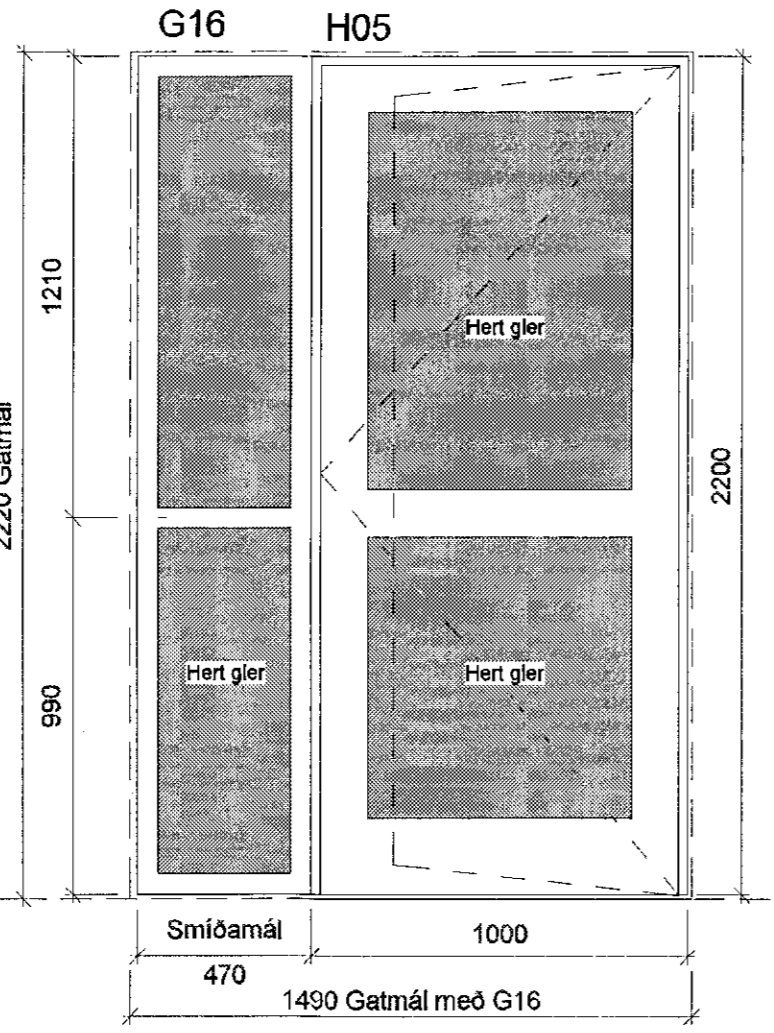
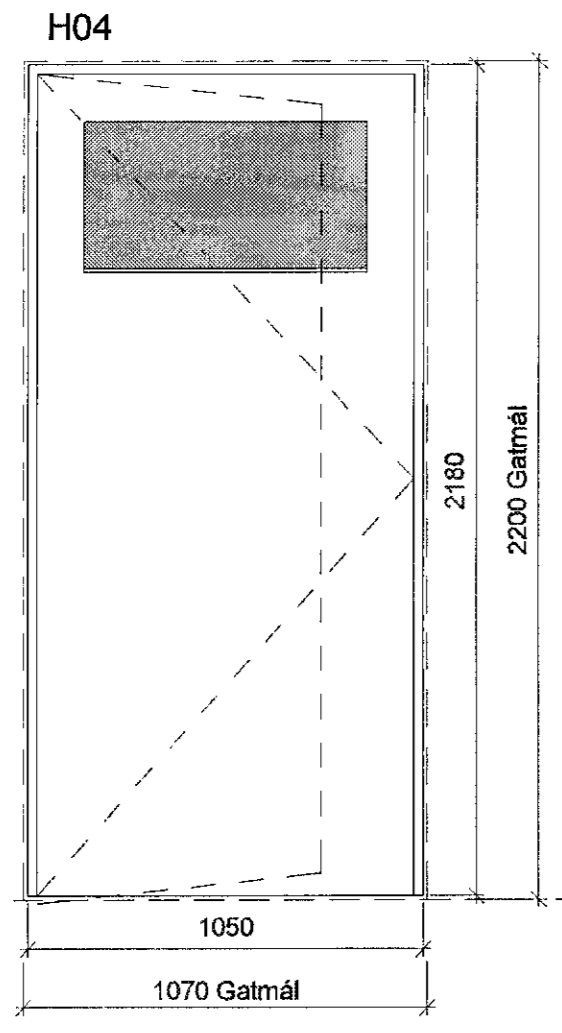
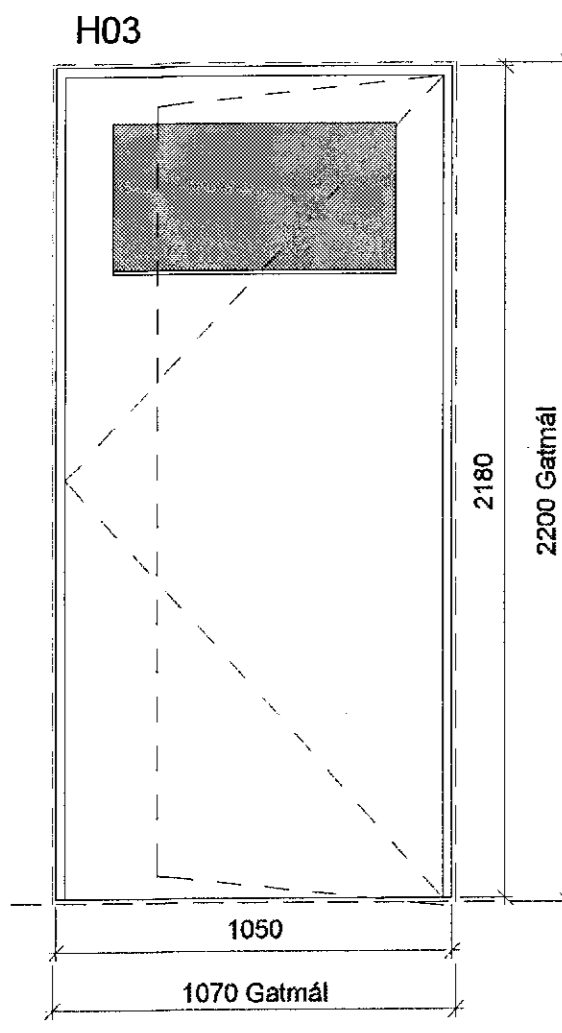
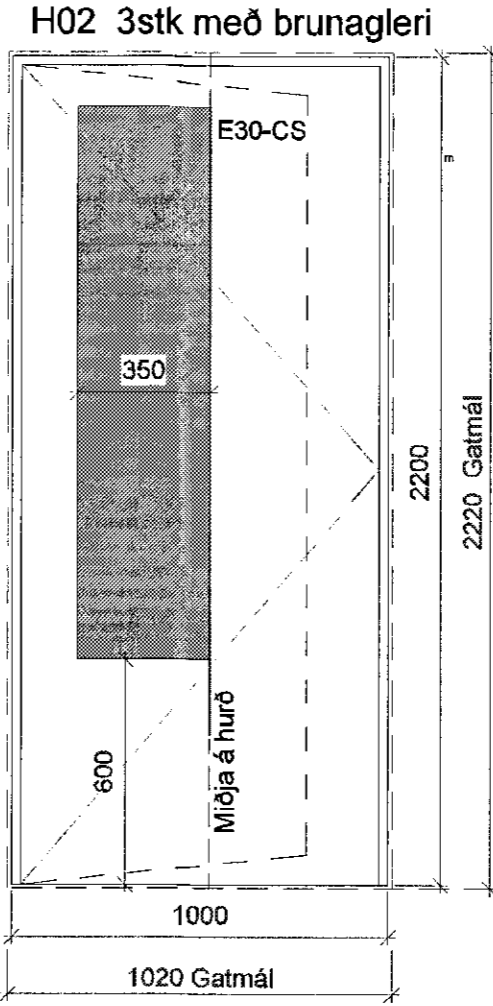
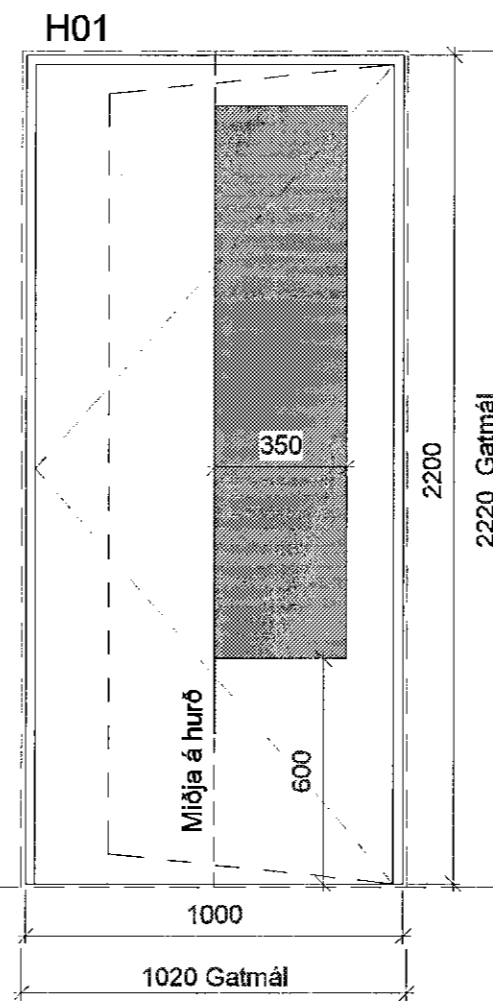
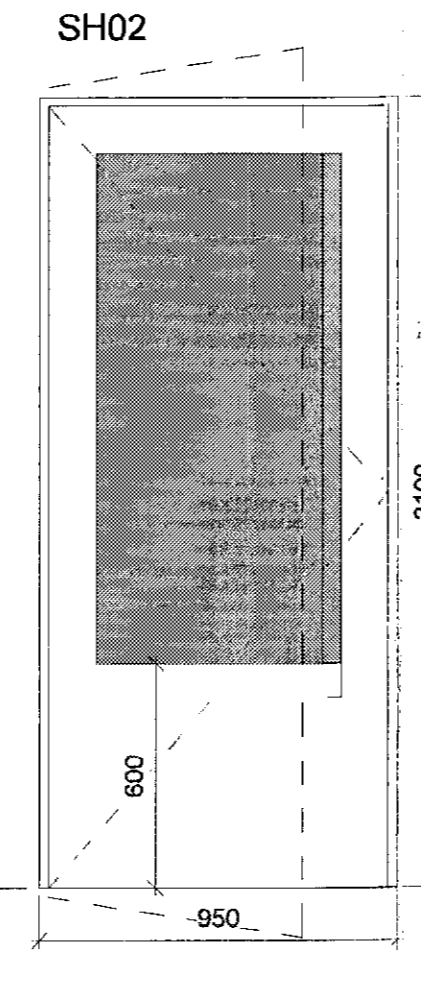
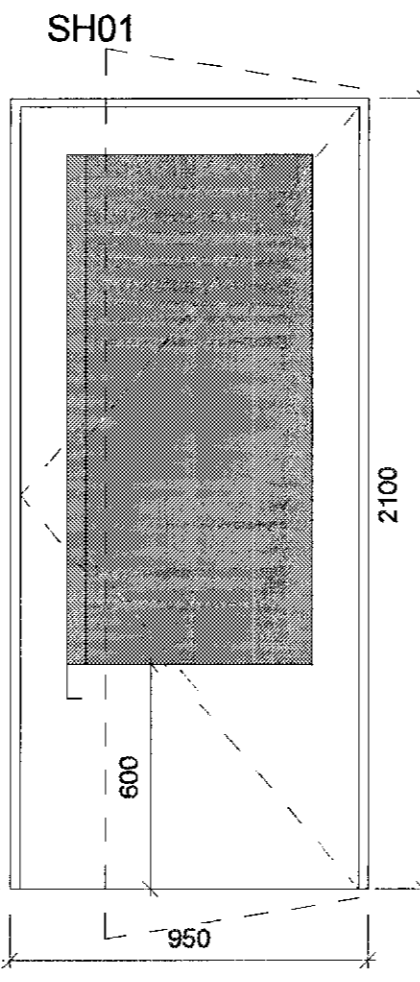
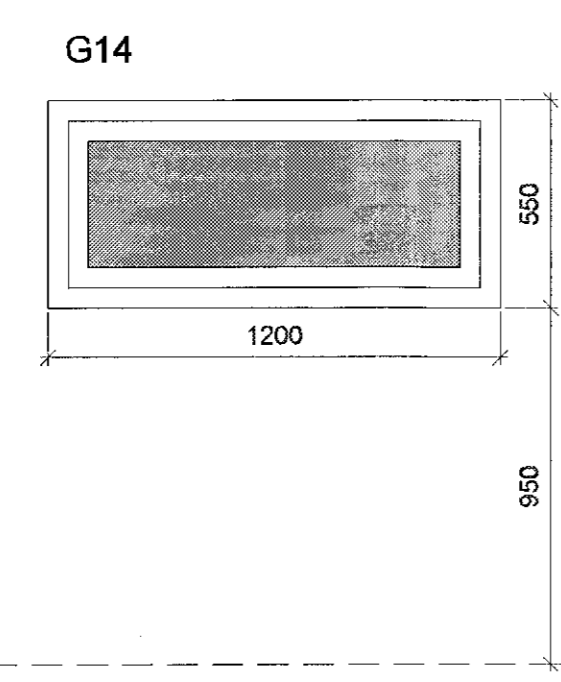
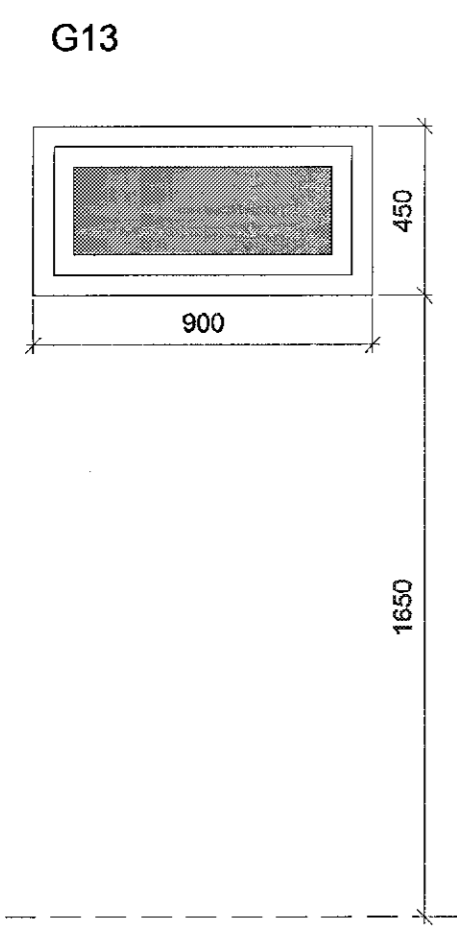
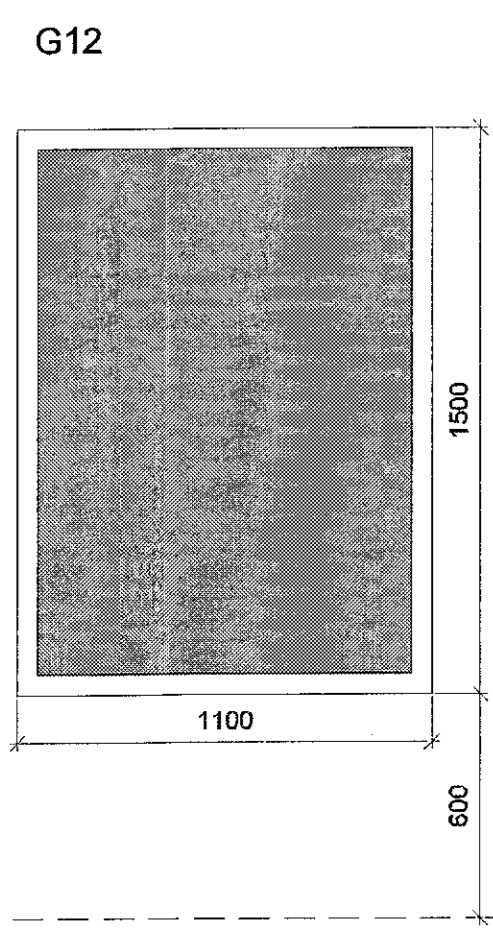
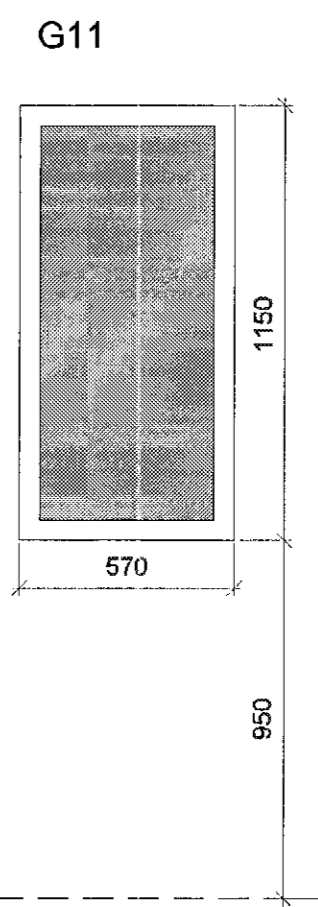
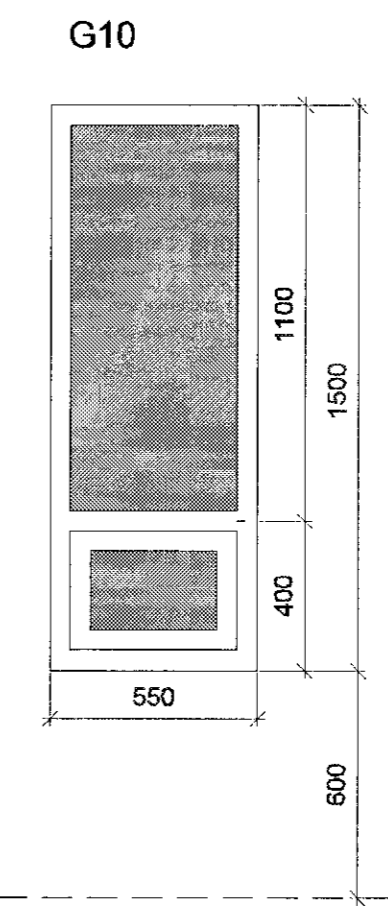
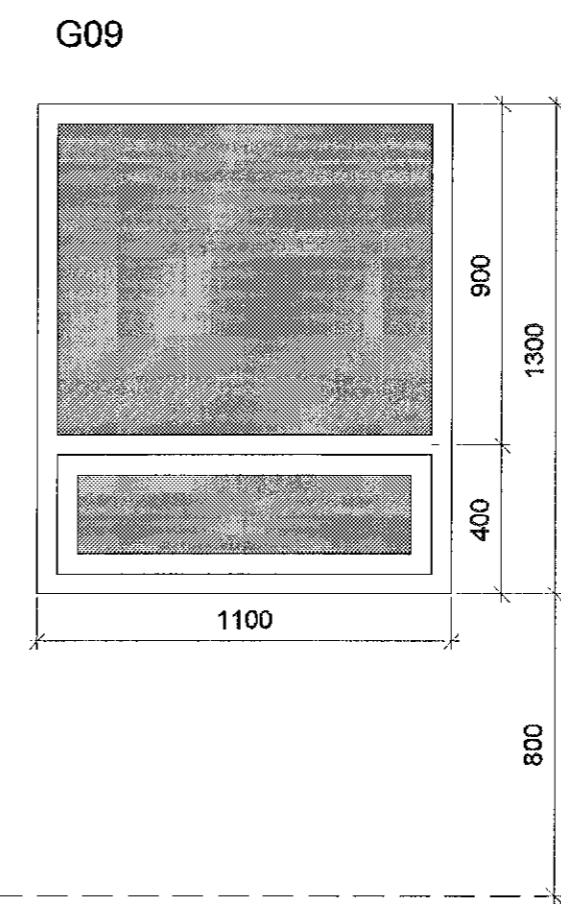
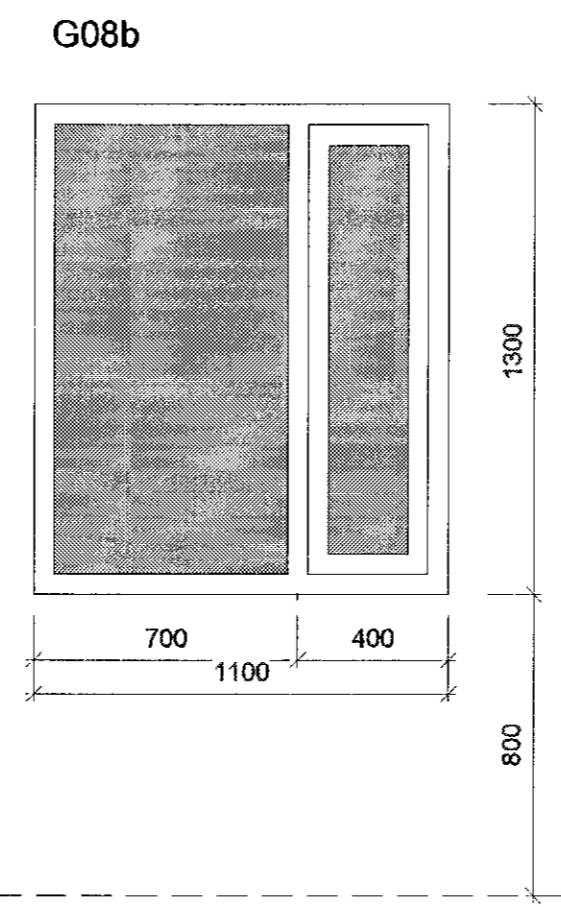
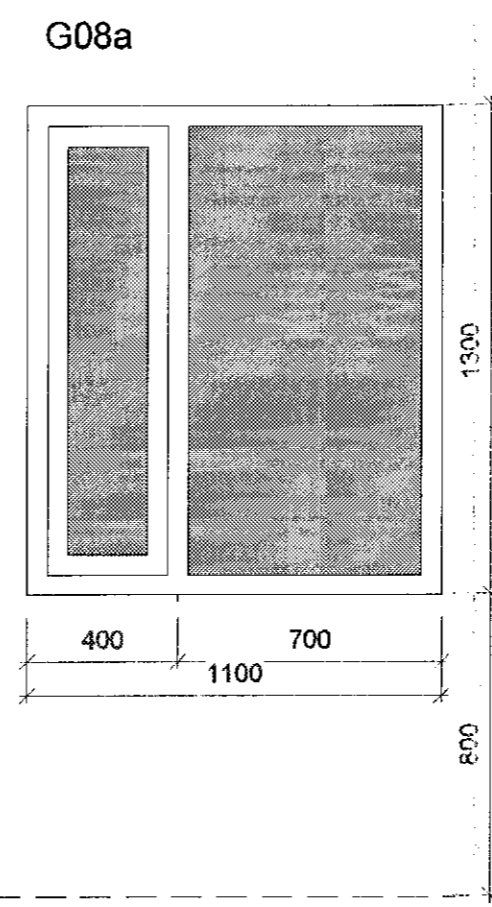
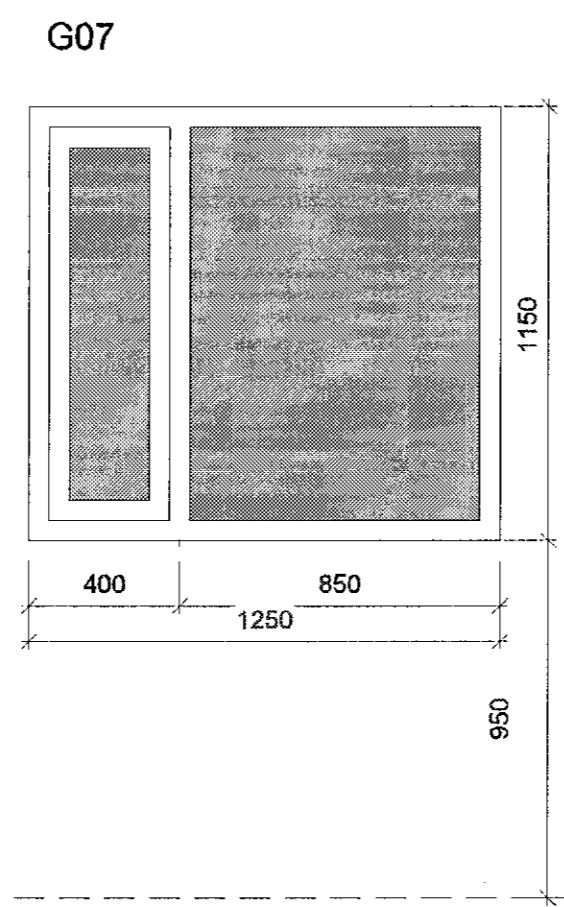
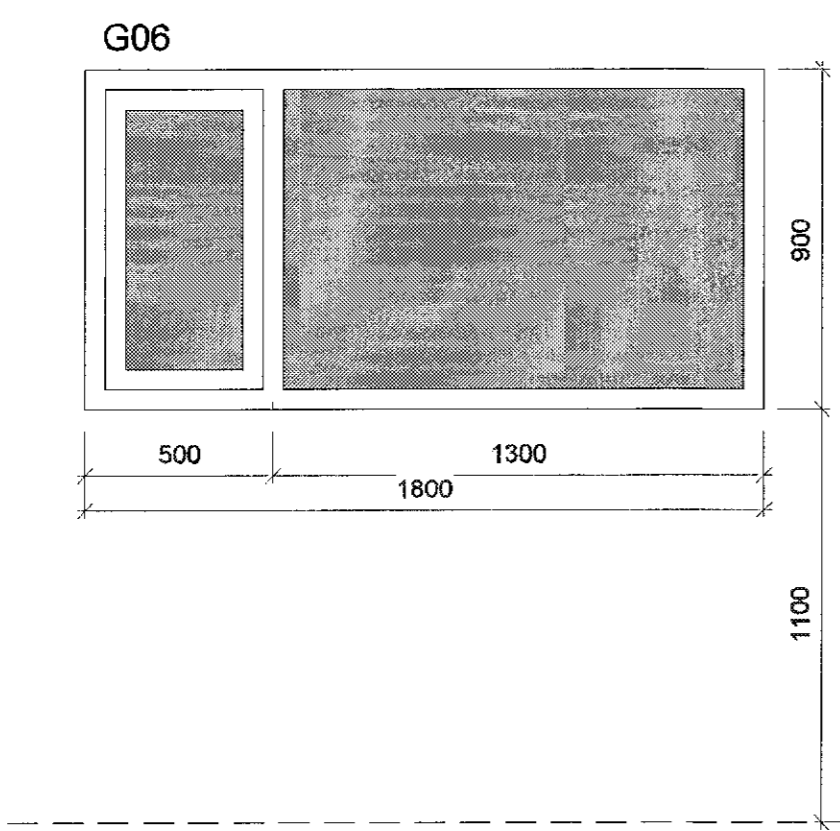
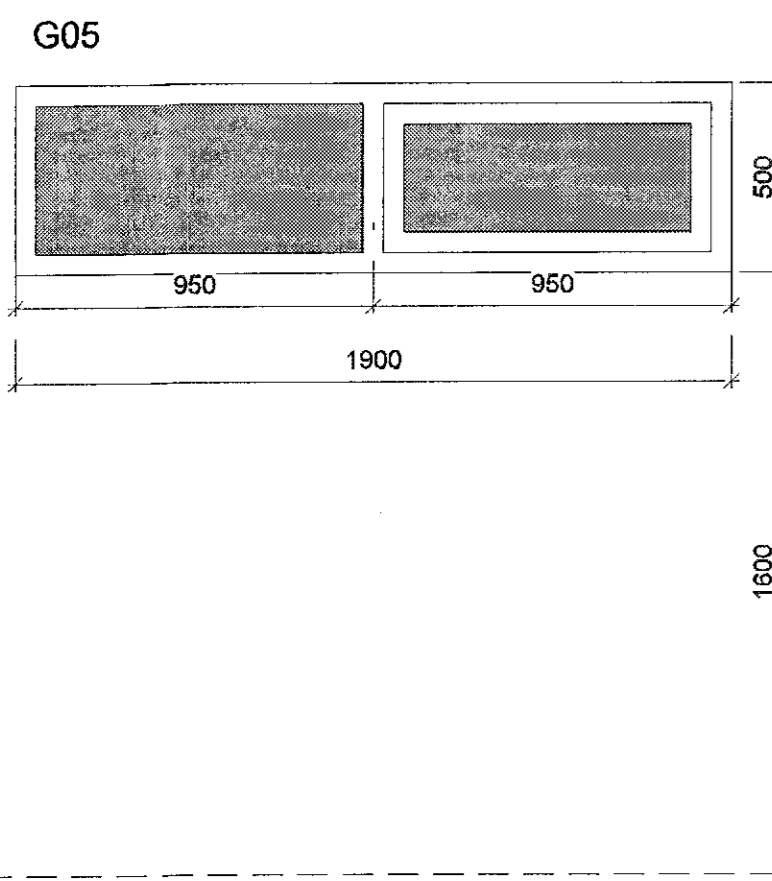
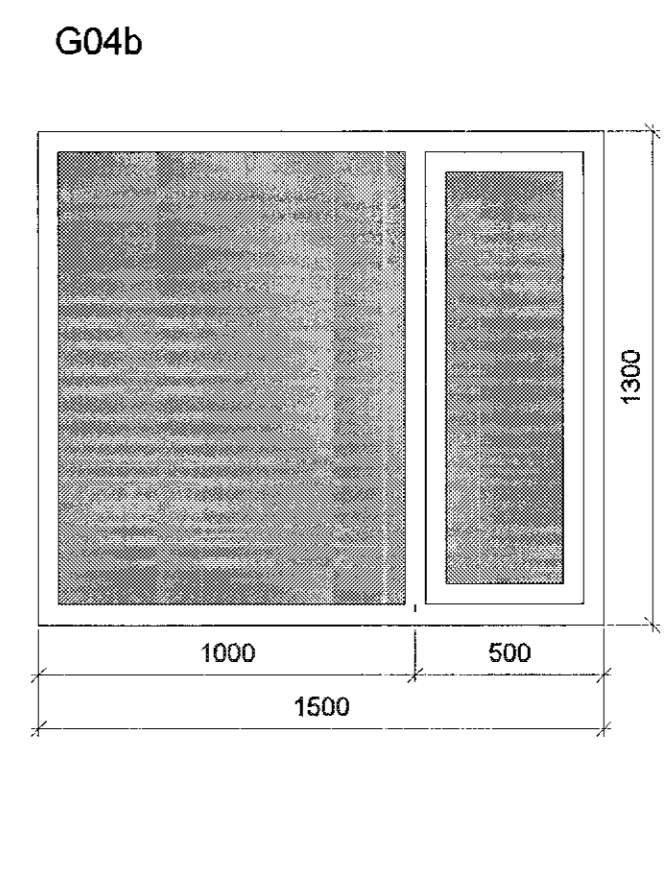
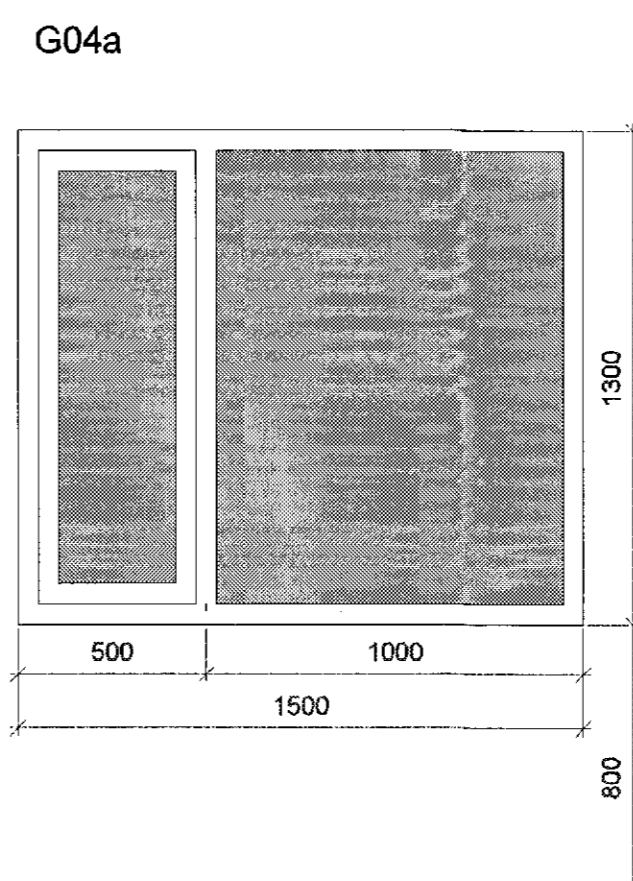
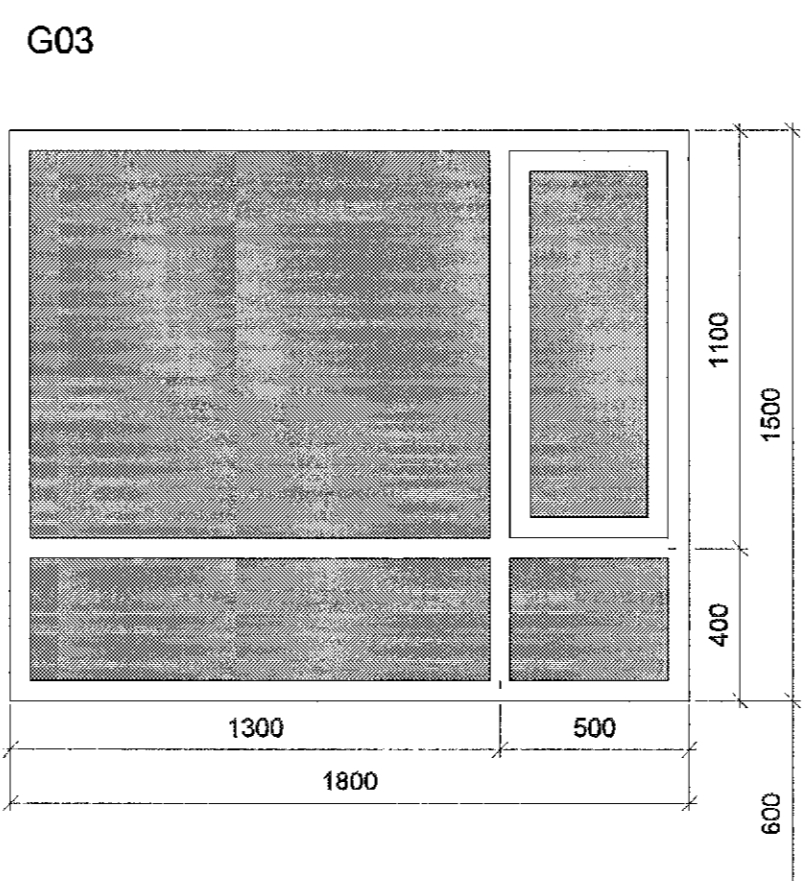
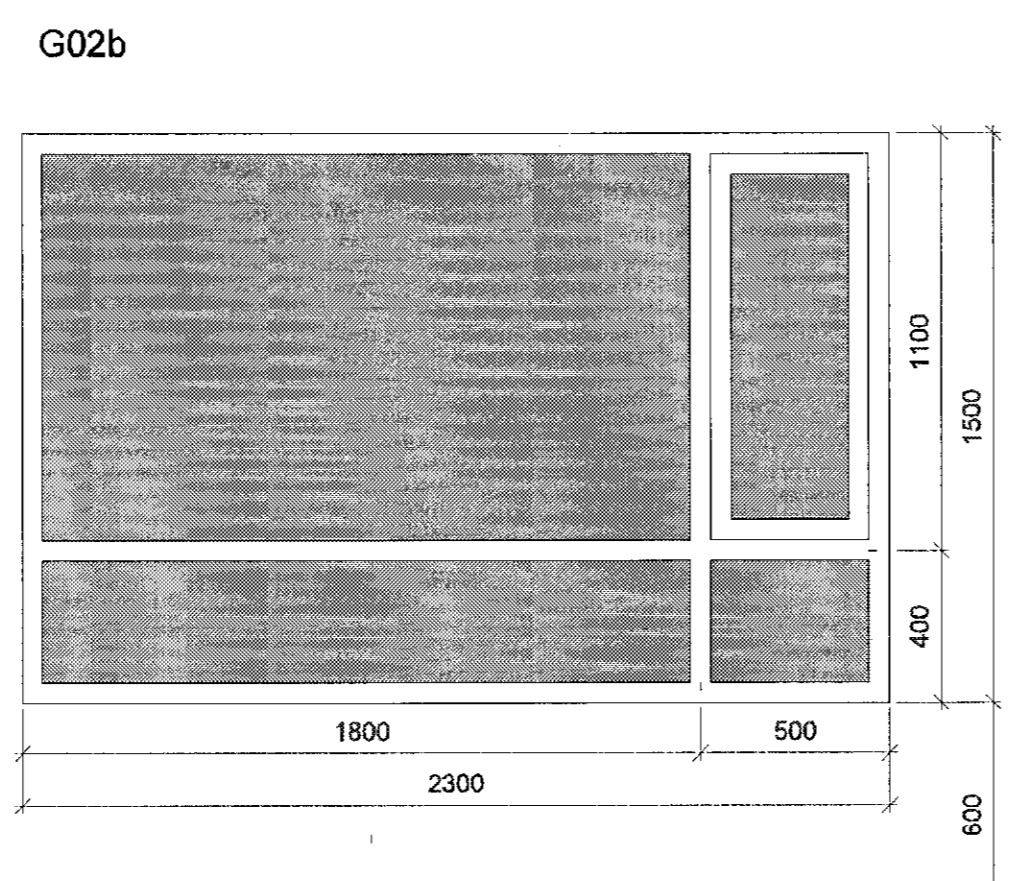
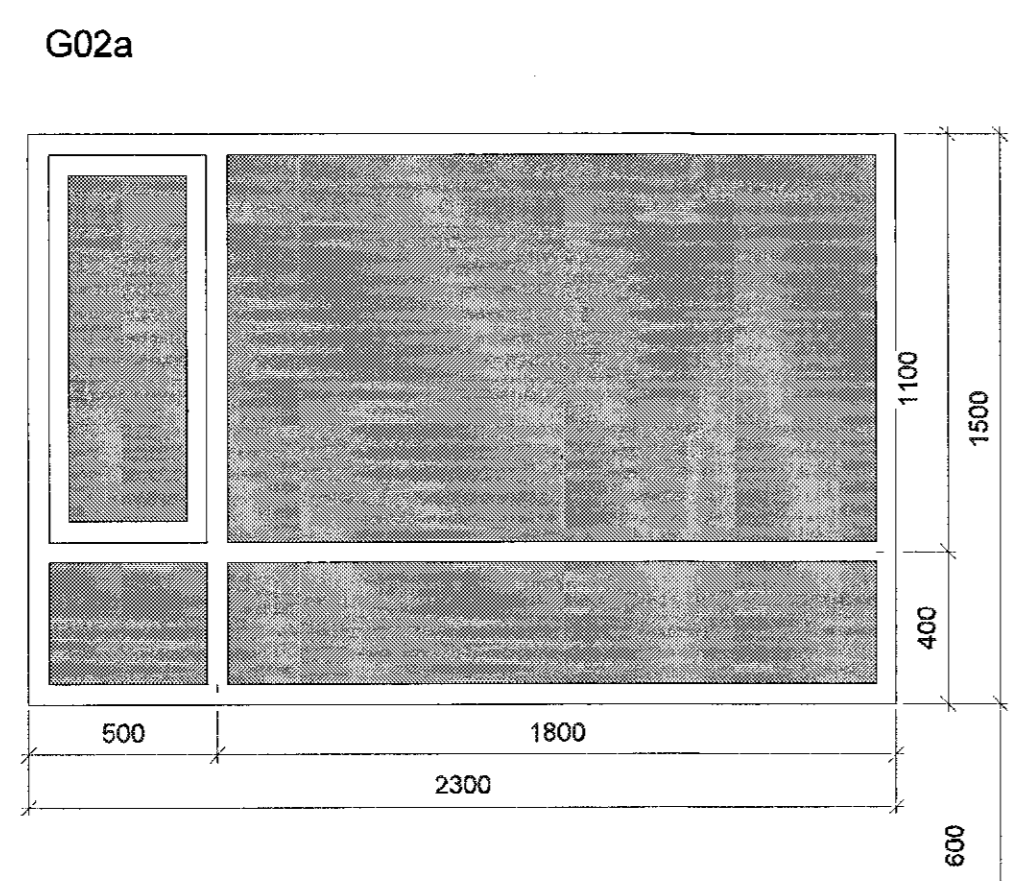


Samplykt þann
09 JAN 2017
Byggingarfulltrúi / Hefndi
F.n. Sæundur Stólar Jóhannsson

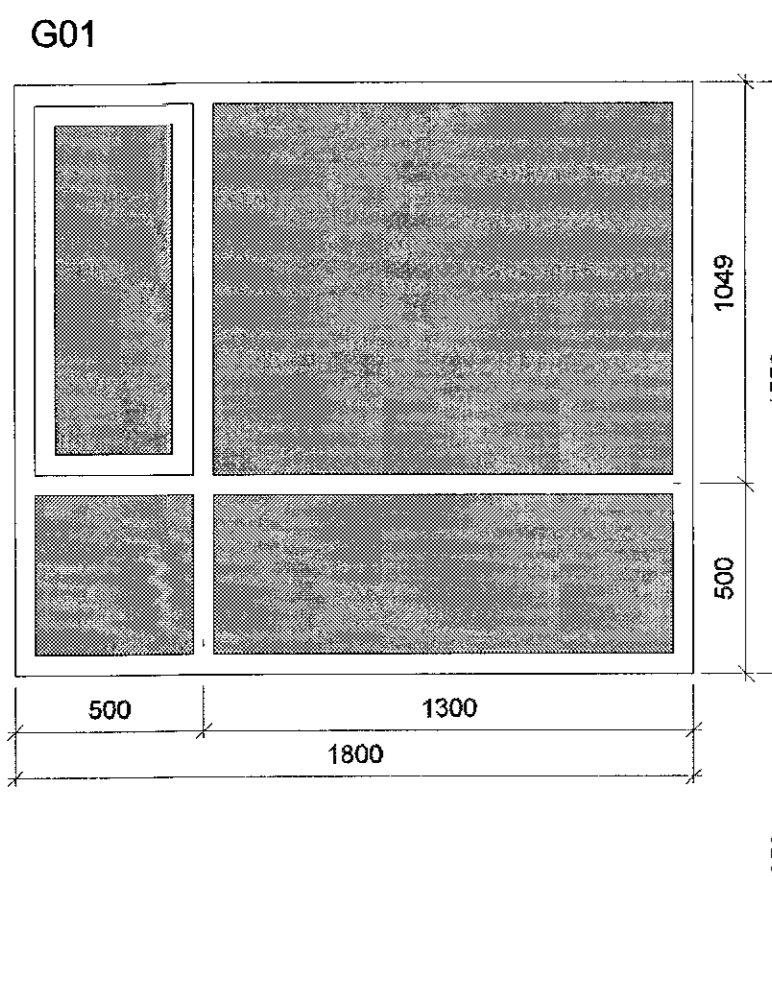

Gluggaskema	Gluggaskema	Hurðaskema
Hæð	Hæð	Hæð
G01	G02	H01
Hæð 2	Hæð 1	Hæð 1
Hæð 3	Hæð 2	Hæð 1
G01: 2	Hæð 3	Hæð 2
	G09: 3	Hæð 3
G02a		Hæð 3
Hæð 1	Hæð 1	H01: 6
Hæð 2	Hæð 1	
Hæð 3	Hæð 2	H02
Hæð 3	Hæð 1	Hæð 1
Hæð 3	Hæð 1	Hæð 1
Hæð 3	Hæð 1	Hæð 1
G02a: 6	Hæð 1	Hæð 2
	Hæð 2	Hæð 3
G02b	Hæð 2	Hæð 3
Hæð 1	Hæð 2	Hæð 3
Hæð 2	Hæð 2	H02: 6
Hæð 3	Hæð 3	
G02b: 3	Hæð 2	H03
	Hæð 3	Hæð 1
G03	Hæð 3	H03: 1
Hæð 1	Hæð 3	
Hæð 2	Hæð 3	H04
Hæð 3	Hæð 3	Hæð 1
Hæð 3	Hæð 3	H04: 1
Hæð 3	Hæð 3	
G03: 5	G10: 16	H05
		Hæð 1
G04a	G11	Hæð 1
Hæð 1	Hæð 1	Hæð 2
Hæð 2	Hæð 2	Hæð 3
Hæð 3	Hæð 3	H05: 3
Hæð 3	G11: 3	
Hæð 3		H06
Hæð 3	G12	Hæð 1
Hæð 3	Hæð 1	Hæð 2
Hæð 3	Hæð 2	Hæð 3
Hæð 3	Hæð 3	H06: 3
G04a: 8	G12: 3	
		H07
G04b	G13	Hæð 1
Hæð 1	Hæð 1	H07: 1
Hæð 1	Hæð 1	
Hæð 2	Hæð 2	SH-01
Hæð 3	Hæð 2	Hæð 1
Hæð 3	Hæð 3	Hæð 2
Hæð 3	Hæð 3	Hæð 2
Hæð 3	Hæð 3	Hæð 3
G04b: 8	G13: 8	Hæð 2
		Hæð 3
G05	G14	Hæð 3
Hæð 1	Hæð 1	Hæð 3
G05: 1	Hæð 2	SH-01: 6
	Hæð 2	
G06	Hæð 2	SH-02
Hæð 1	Hæð 2	Hæð 1
G06: 1	Hæð 3	Hæð 2
	Hæð 3	Hæð 2
G07	Hæð 3	Hæð 2
Hæð 1	G14: 8	Hæð 3
Hæð 2		Hæð 3
Hæð 3	G15	Hæð 3
Hæð 3	Hæð 1	SH-02: 8
G07: 3	G15: 1	Samtals: 35
G08a	G16	
Hæð 1	Hæð 1	
Hæð 2	Hæð 1	
Hæð 3	Hæð 1	
G08a: 3	Hæð 2	
	Hæð 2	
G08b	Hæð 3	
Hæð 1	Hæð 3	
Hæð 2	Hæð 6	
Hæð 3	Samtals: 92	
G08b: 6		

Gluggateikning
1:20

ÚTGÁFA	TEIKNAD	YFIRFARID	DAGS
ASK arkitektar ehf. LÖG 101 101 REYKJAVÍK SMÍÐ 510 0000 www.ask.is	ASK ARKITEKTAR		
VERKENEI Lóð: Kirkjuvellir 8 og 12 Kirkjuvellir 8A	VERKENEI Verkefningar SLS	VERKENEI SLS	MOÐ: A1 1:20
VERKENEI 1523	VERKENEI 8A-31-01	VERKENEI 16.12.2016	VERKENEI 16.12.2016