
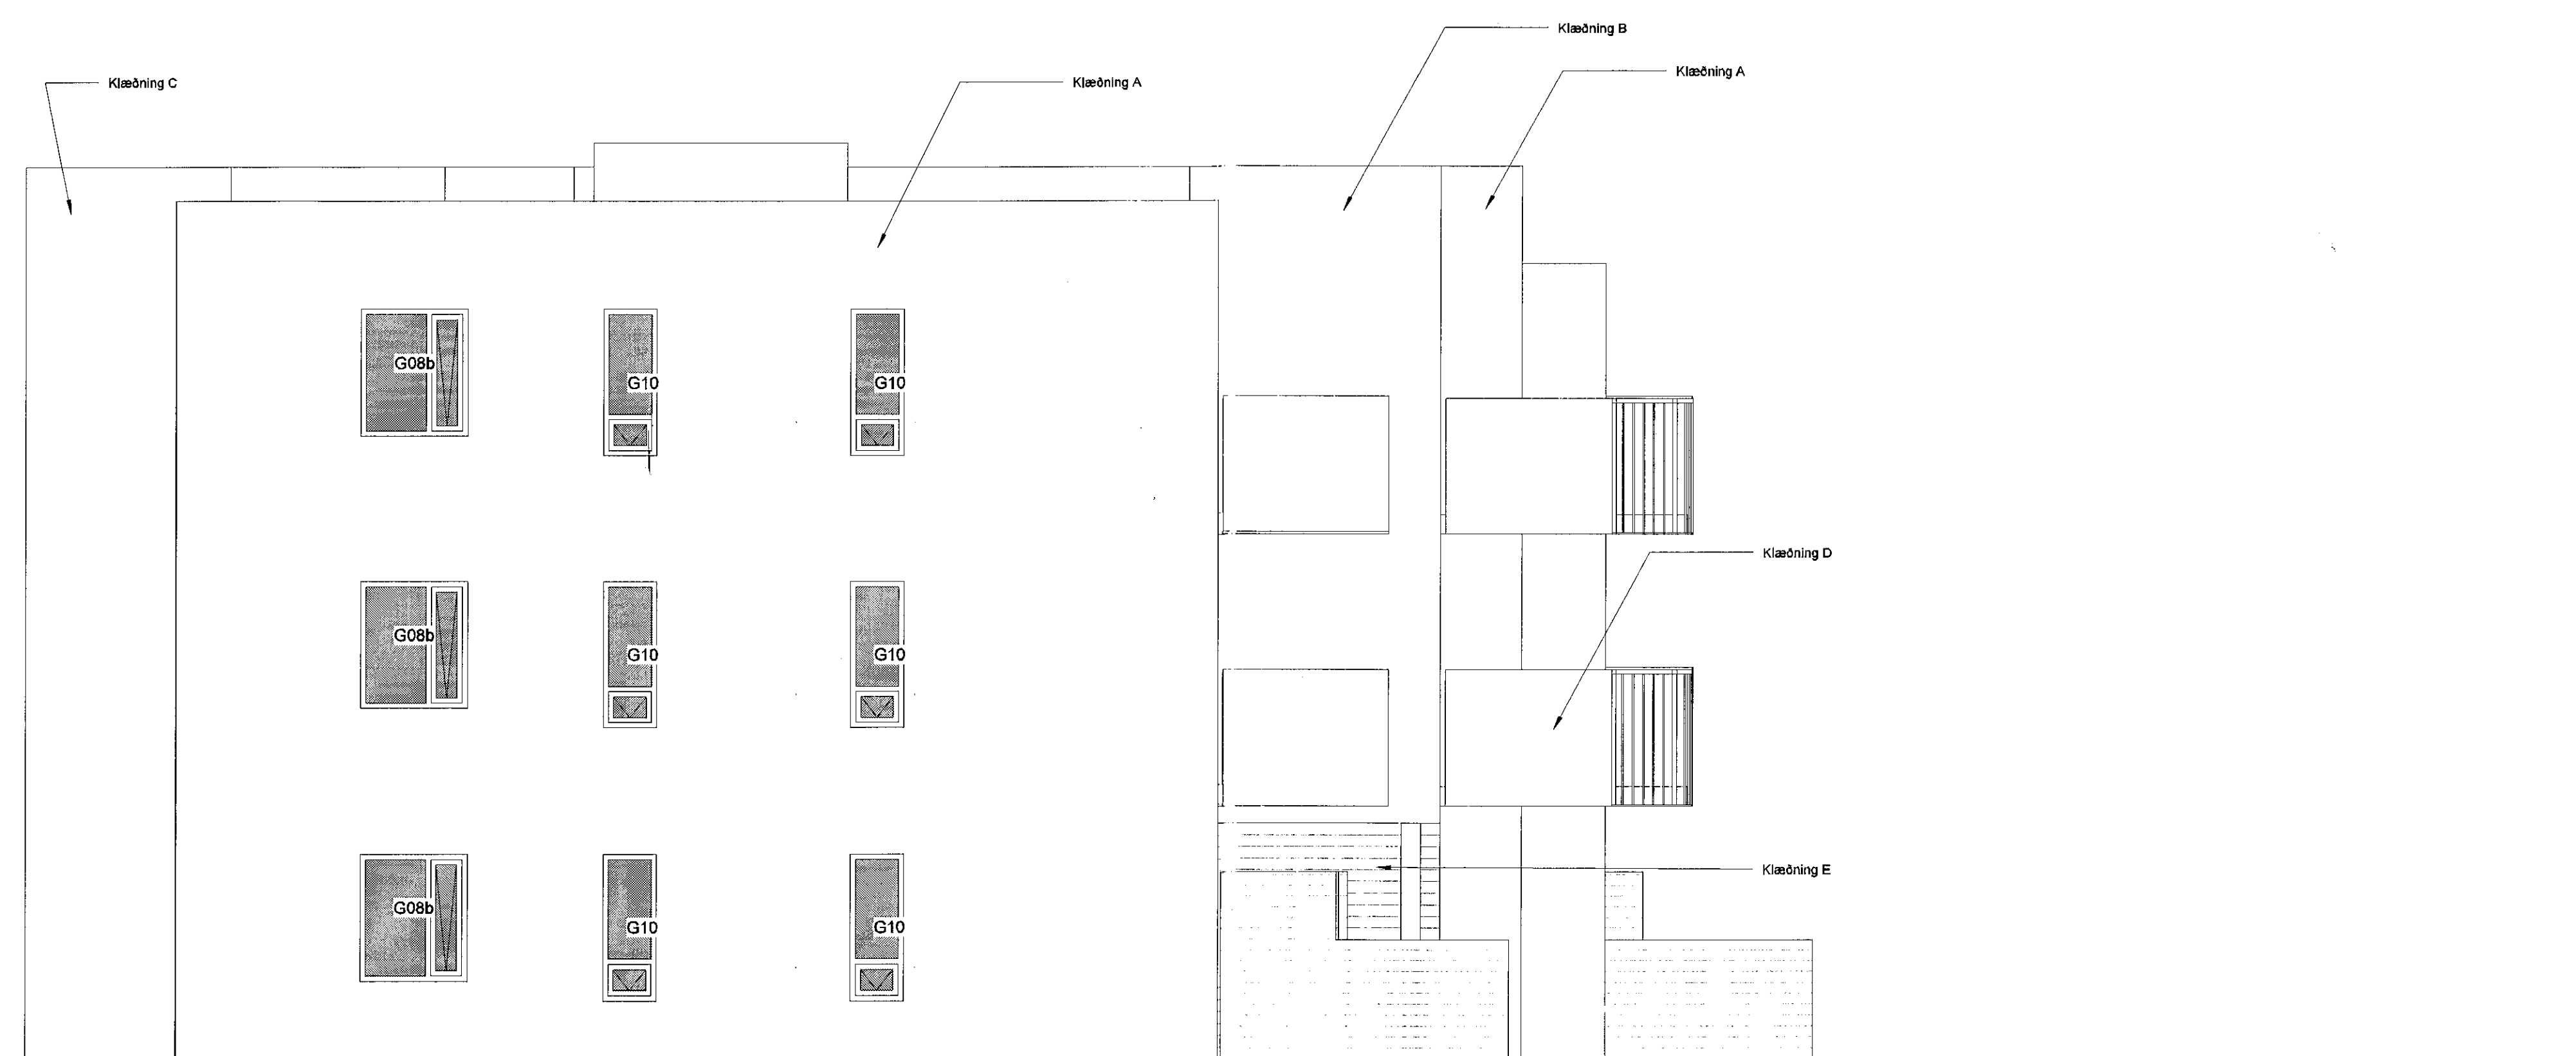



1 Vesturhlíð - 8B
1 : 50

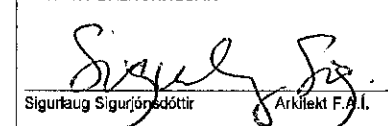

2 Norðurhlíð - 8B
1 : 50

A Ljós smábára RAL 9010
B Grá smábára RAL 7032
C Ljóst grátt slétt RAL 7032
D Svalir ál - RAL 3009
E Viður

ÚTGÁFA	TEKNAÐ	YFIRFARID	DAGS
ASK arkitektar ehf. GERISDÓTTIR 101 REYKJAVÍK Sími 595 3300 www.ask.is			
ARTUR ADALHÖNDLUGAR			
 Svanþór Svanur Jónsson Svanþór Svanur Jónsson sgu@ask.is			
VERKEFNI Lóð: Kirkjuvellir 8 og 12 Kirkjuvellir 8B			
TÖÐUNDFERÐIR Verkefningar HÉTTUNINGAR Vestur- og norðurhlíð	MÓD. A1 1 : 50 DRAG SS TERNAD SLS TÝKK. SS DRAG. 16.12.2016 ÚTGÁFA	1523	8B-20-41