1640033 6.1.2017

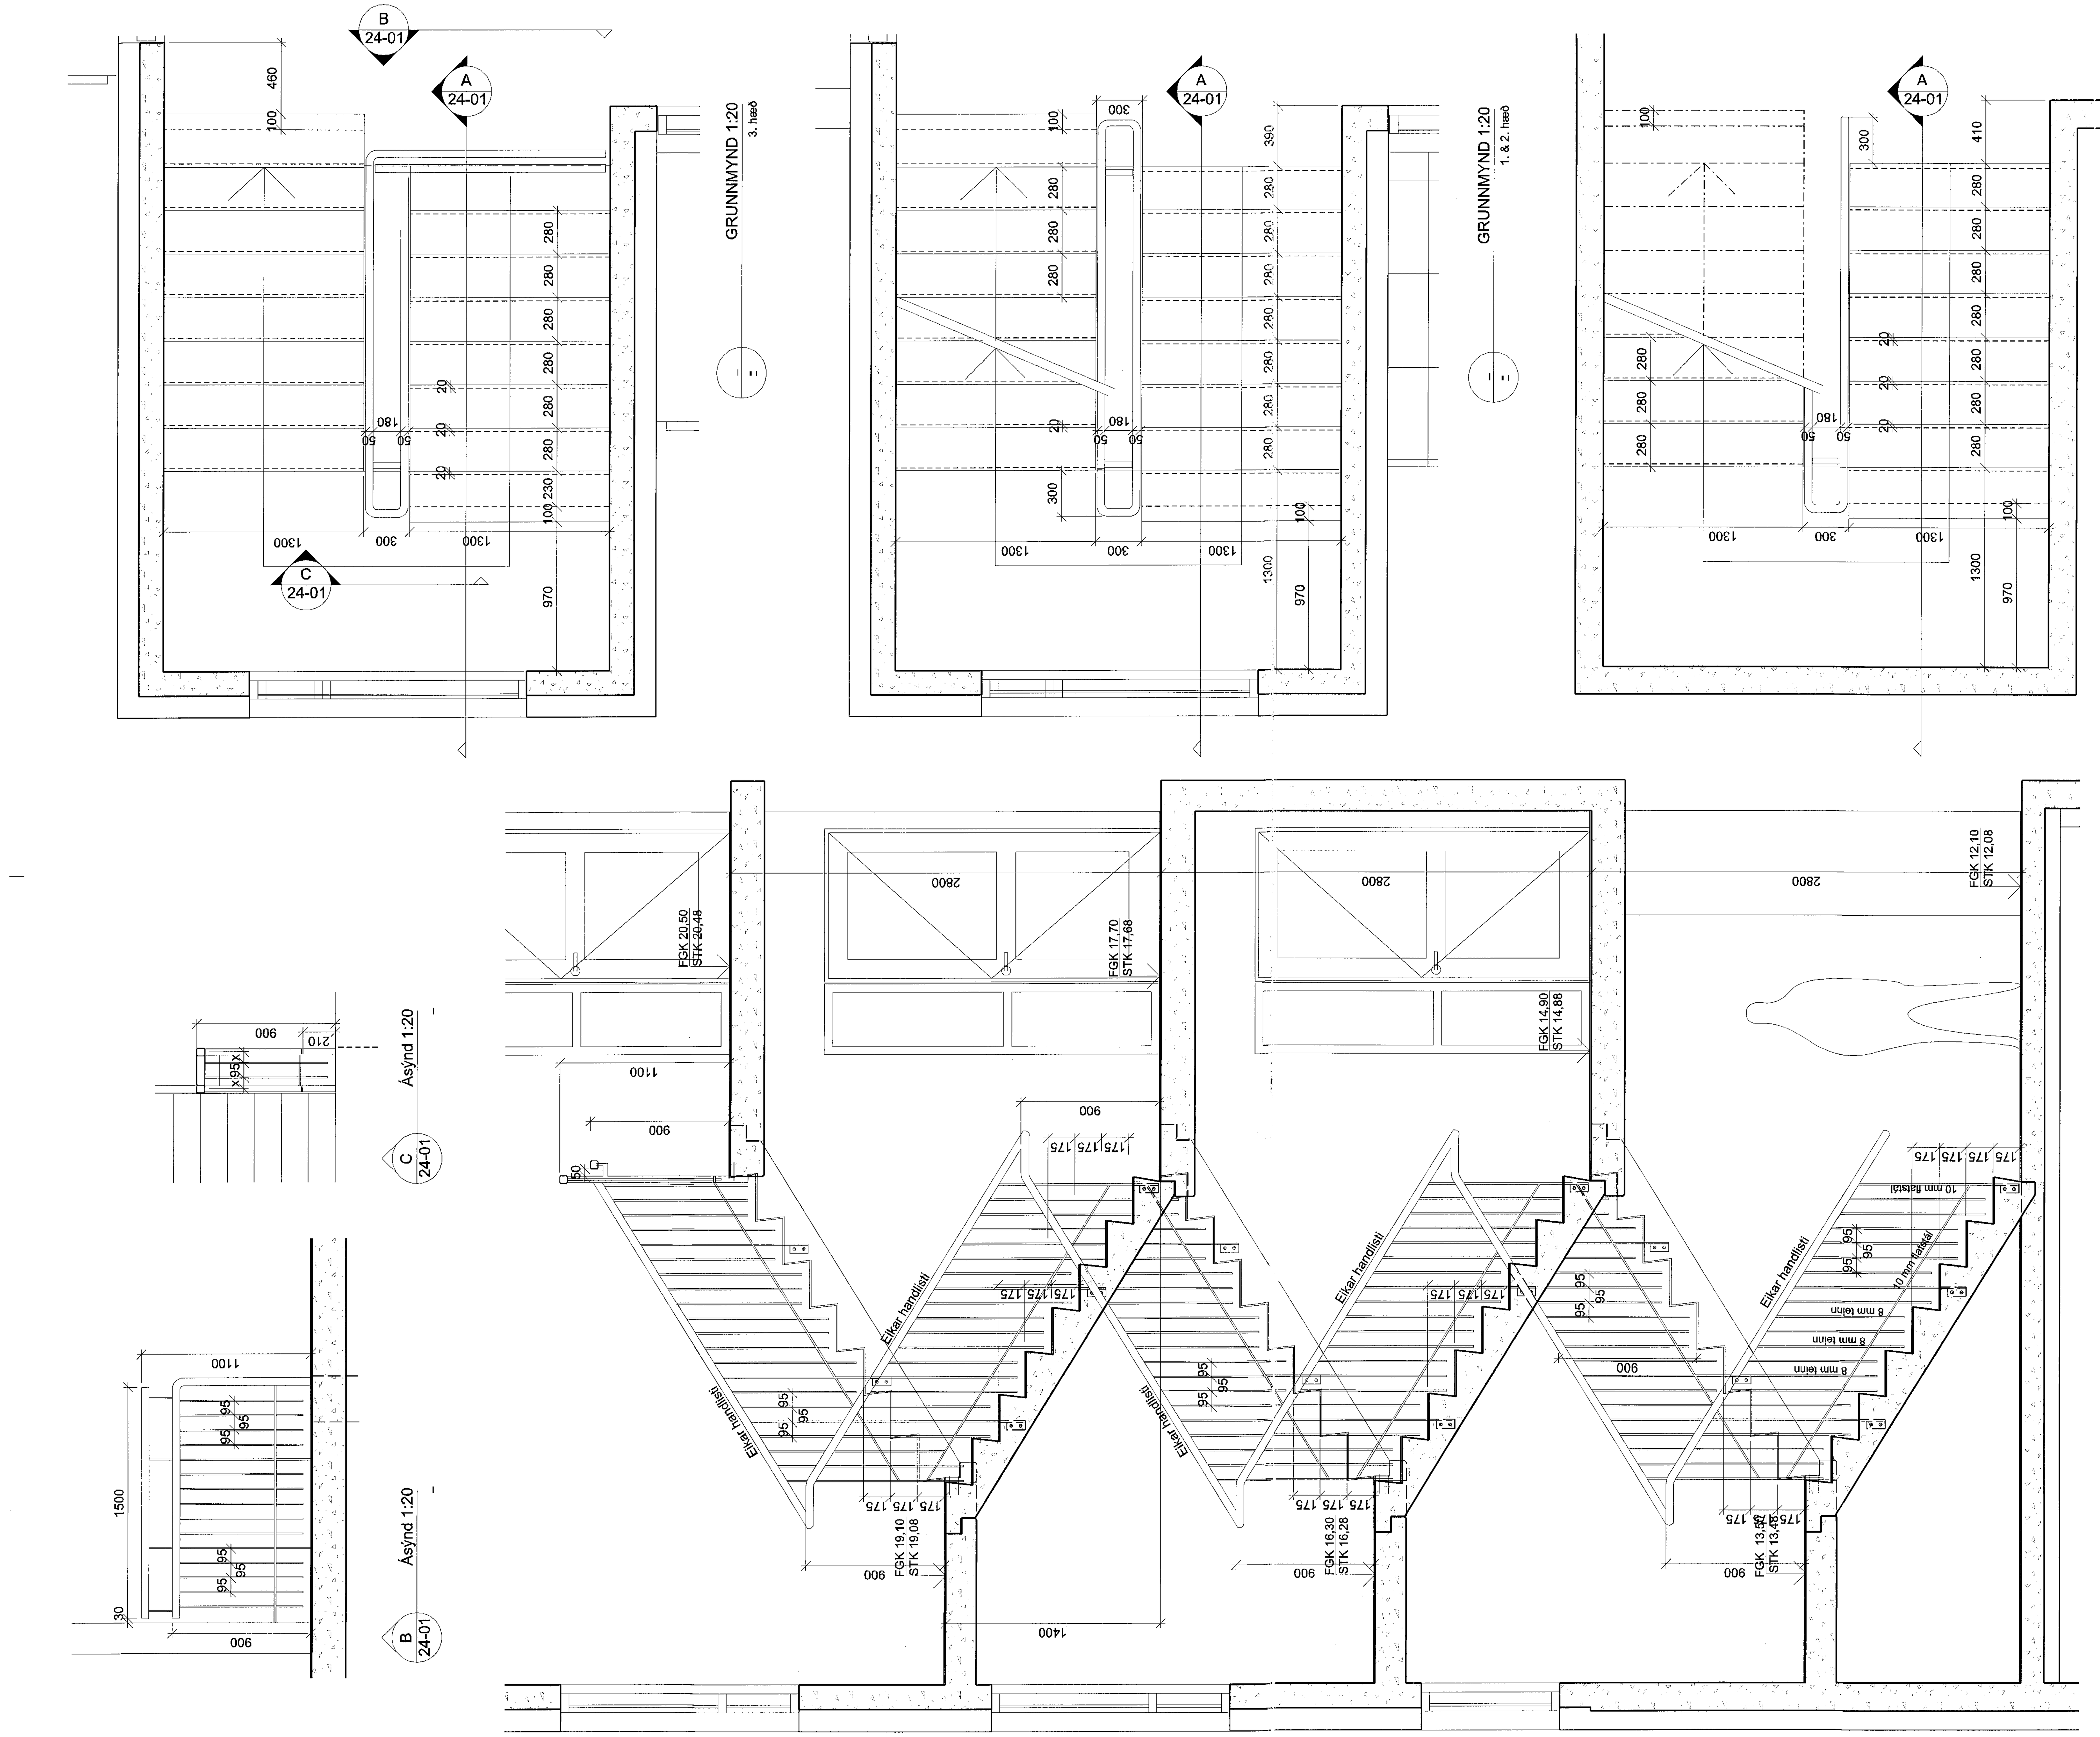

Samþykkt þann
09 JAN 2017
Byggingarfulltrúinn í Hafnarfirði
F.h. Sigurður Steinar Jónsson

ÚTGÁFA	TEIKNAÐ	YFIRFARIÐ	DAGS

BREYTINGAR

ASK ARKITEKTAR EHF
GEIRSGÖTU 9 101 REYKJAVÍK
SÍMI 515 0300 FAX 515 0319
www.ask.is

Sigurlaug Sigurjónsdóttir 060767-8319
sigurlaug@ask.is

ASK ARKITEKTAR

VERKEFNI
Kirkjuvellir 8 B Hafnarfirði

TEGUND TEIKNINGAR
Verkteikning
HEITI TEIKNINGAR
Stigi

MKV. Í A1: 1:20
HANNAÐ: SS
TEIKNAÐ: ABB
YFIRF.: SS
DAGS.: 15.12.2016
ÚTGÁFA

VERK NR. 1523
AUÐKENNI - NÚMER TEIKNINGAR 8B-24-01

ÖLL AFNOT OG AFRITUN TEIKNINGAR ER HÁÐ SAMÞYKKI ASK ARKITEKTA. EKKI SKAL MÆLA UPP AF TEIKNINGU