1610033 6.1.2017

Samþykkt þann 09 JAN 2017
Byggingarfulltrúinn í Hafnarfirði
F.h. Sigurður Steinar Jónsson

ATH.

Öll mál mælist á staðnum.

Svalahandrið eru úr galvanhúðuðum stálprófílum. Ekki má vera meira en 89 mm á milli.

Hluti handriðs er með 2 mm álplötum sem lokun.

Álplötur eiga að ná niður að neðri brún svalagólfs.

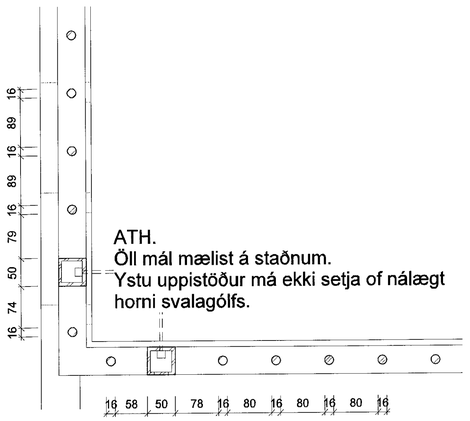


1 **Deili - Svalahandrið 8B**
1 : 5

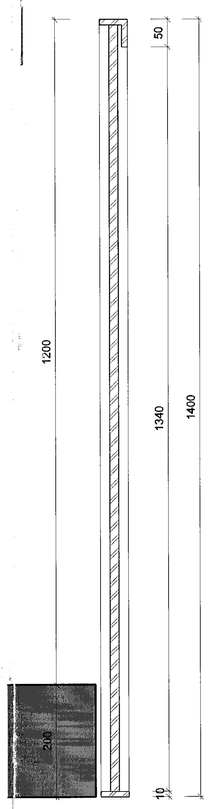


2 **Sneiðing í rimla 8B**
1 : 5

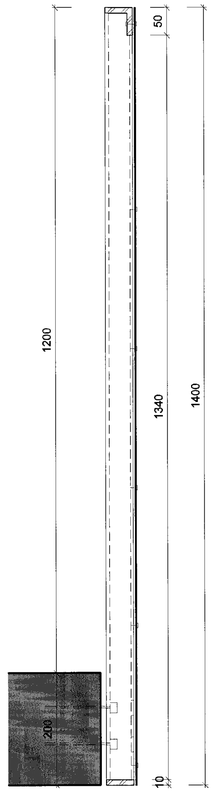


3 **Sneiðing í álplötu 8B**
1 : 5

| ÚTGÁFA | TEIKNAÐ | YFIRFARIÐ | DAGS |
|---|---|---|---|


ASK arkitektar ehf
GEIRSGÖTU 9
101 REYKJAVÍK
SÍMI: 515 0300
www.ask.is

ÁRITUN AÐALHÖNNUÐAR
Sigurður Sigurðsson Arkitekt F.A.I. kt. 050767-6319
sigurdur@ask.is

ASK ARKITEKTAR


VERKHEITI
Lóð: Kirkjuvellir 8 og 12
Kirkjuvellir 8B

TEIKNIÐ TEIKNINGAR
Verkteikningar
HEITI TEIKNINGAR
Svalir-handrið

MKV. / A1 1 : 5
HANNAÐ SS
TEIKNAÐ SLS
YFIRF. SS
DAGS 16.12.2016

VERK NR. 1523
AUÐKENNI - NÚMER TEIKNIÐ/ÚT 8B-36-02
ÚTGÁFA


ALLT ÁÁRITAÐ OG ÁÐUR EN TEIKNIÐ/MÁLIÐ ER HÓFST ÁBYRGÐARMAÐUR ASK ARKITEKTA. ÁVALLT GILDI MÁLIÐ EÐA TEIKNINGIN