


Samykkt þánn
09 JAN 2017
Byggingarfulltrúi i Hofn
F.H. Steindóttir Steinar

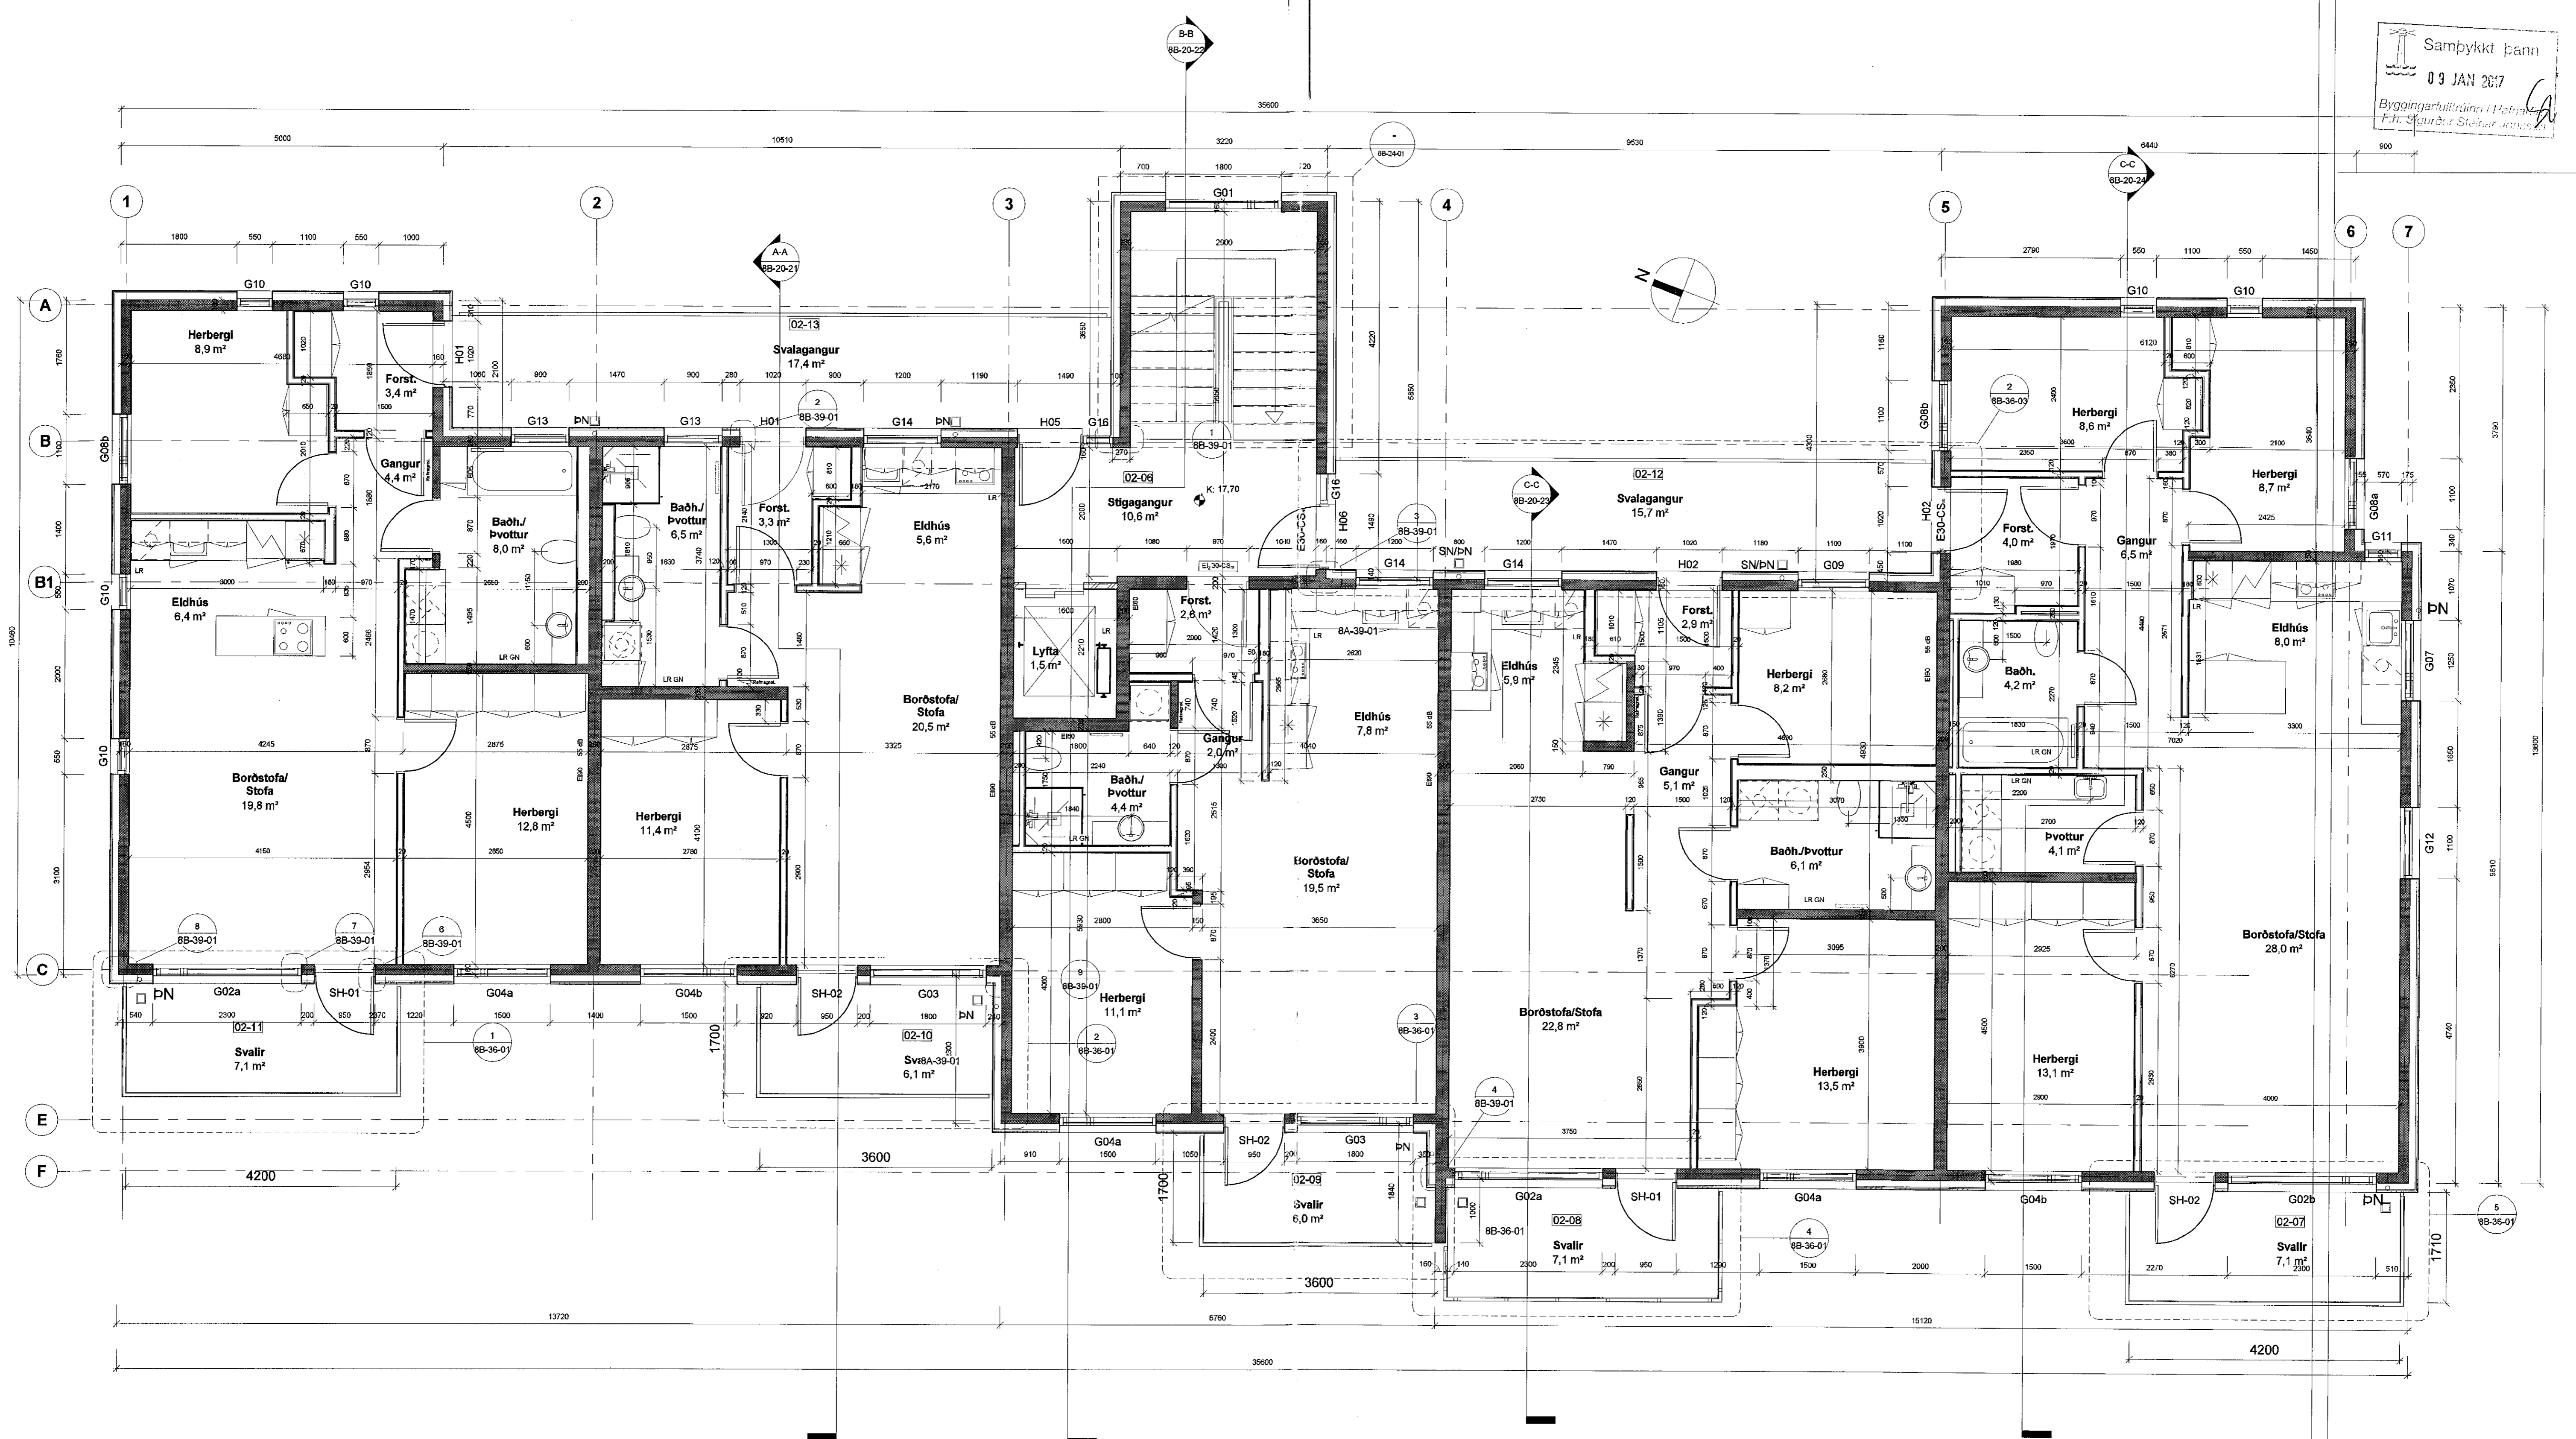

250-8B

ÚTGÁFA	TEKNAÐ	YFIRFARIÐ	DAGS
ASK arkitektar ehf. DEILDÖLU 8 101 REYKJAVÍK SÍM 510 2500 www.ask.is			
ARNTUR AVALÓNSSONAR			
<i>Styly Sj</i>			
Stjórnun og bygging			
VERKFR			
Lóð: Kirkjuvellir 8 og 12			
Kirkjuvellir 8B			
TEKNISSKIL Verkefningarnar	SKOULI 1:50		
Verkefningarnar	HAFAÐ	SS	
Grunnmynd 2. hæð	TEKNAÐ	SLS	
	YFIR	SS	
	DAGS	16.12.2016	
VERUR 1523	ALOKENEYNDIR 1523	VERUR 8B-20-03	ÚTGÁFA