


Samþykkt þann  
09 JAN 2017  
Byggingarfulltrúinn í Halmúlum  
F.h. Sigurður Steinar Jónsson

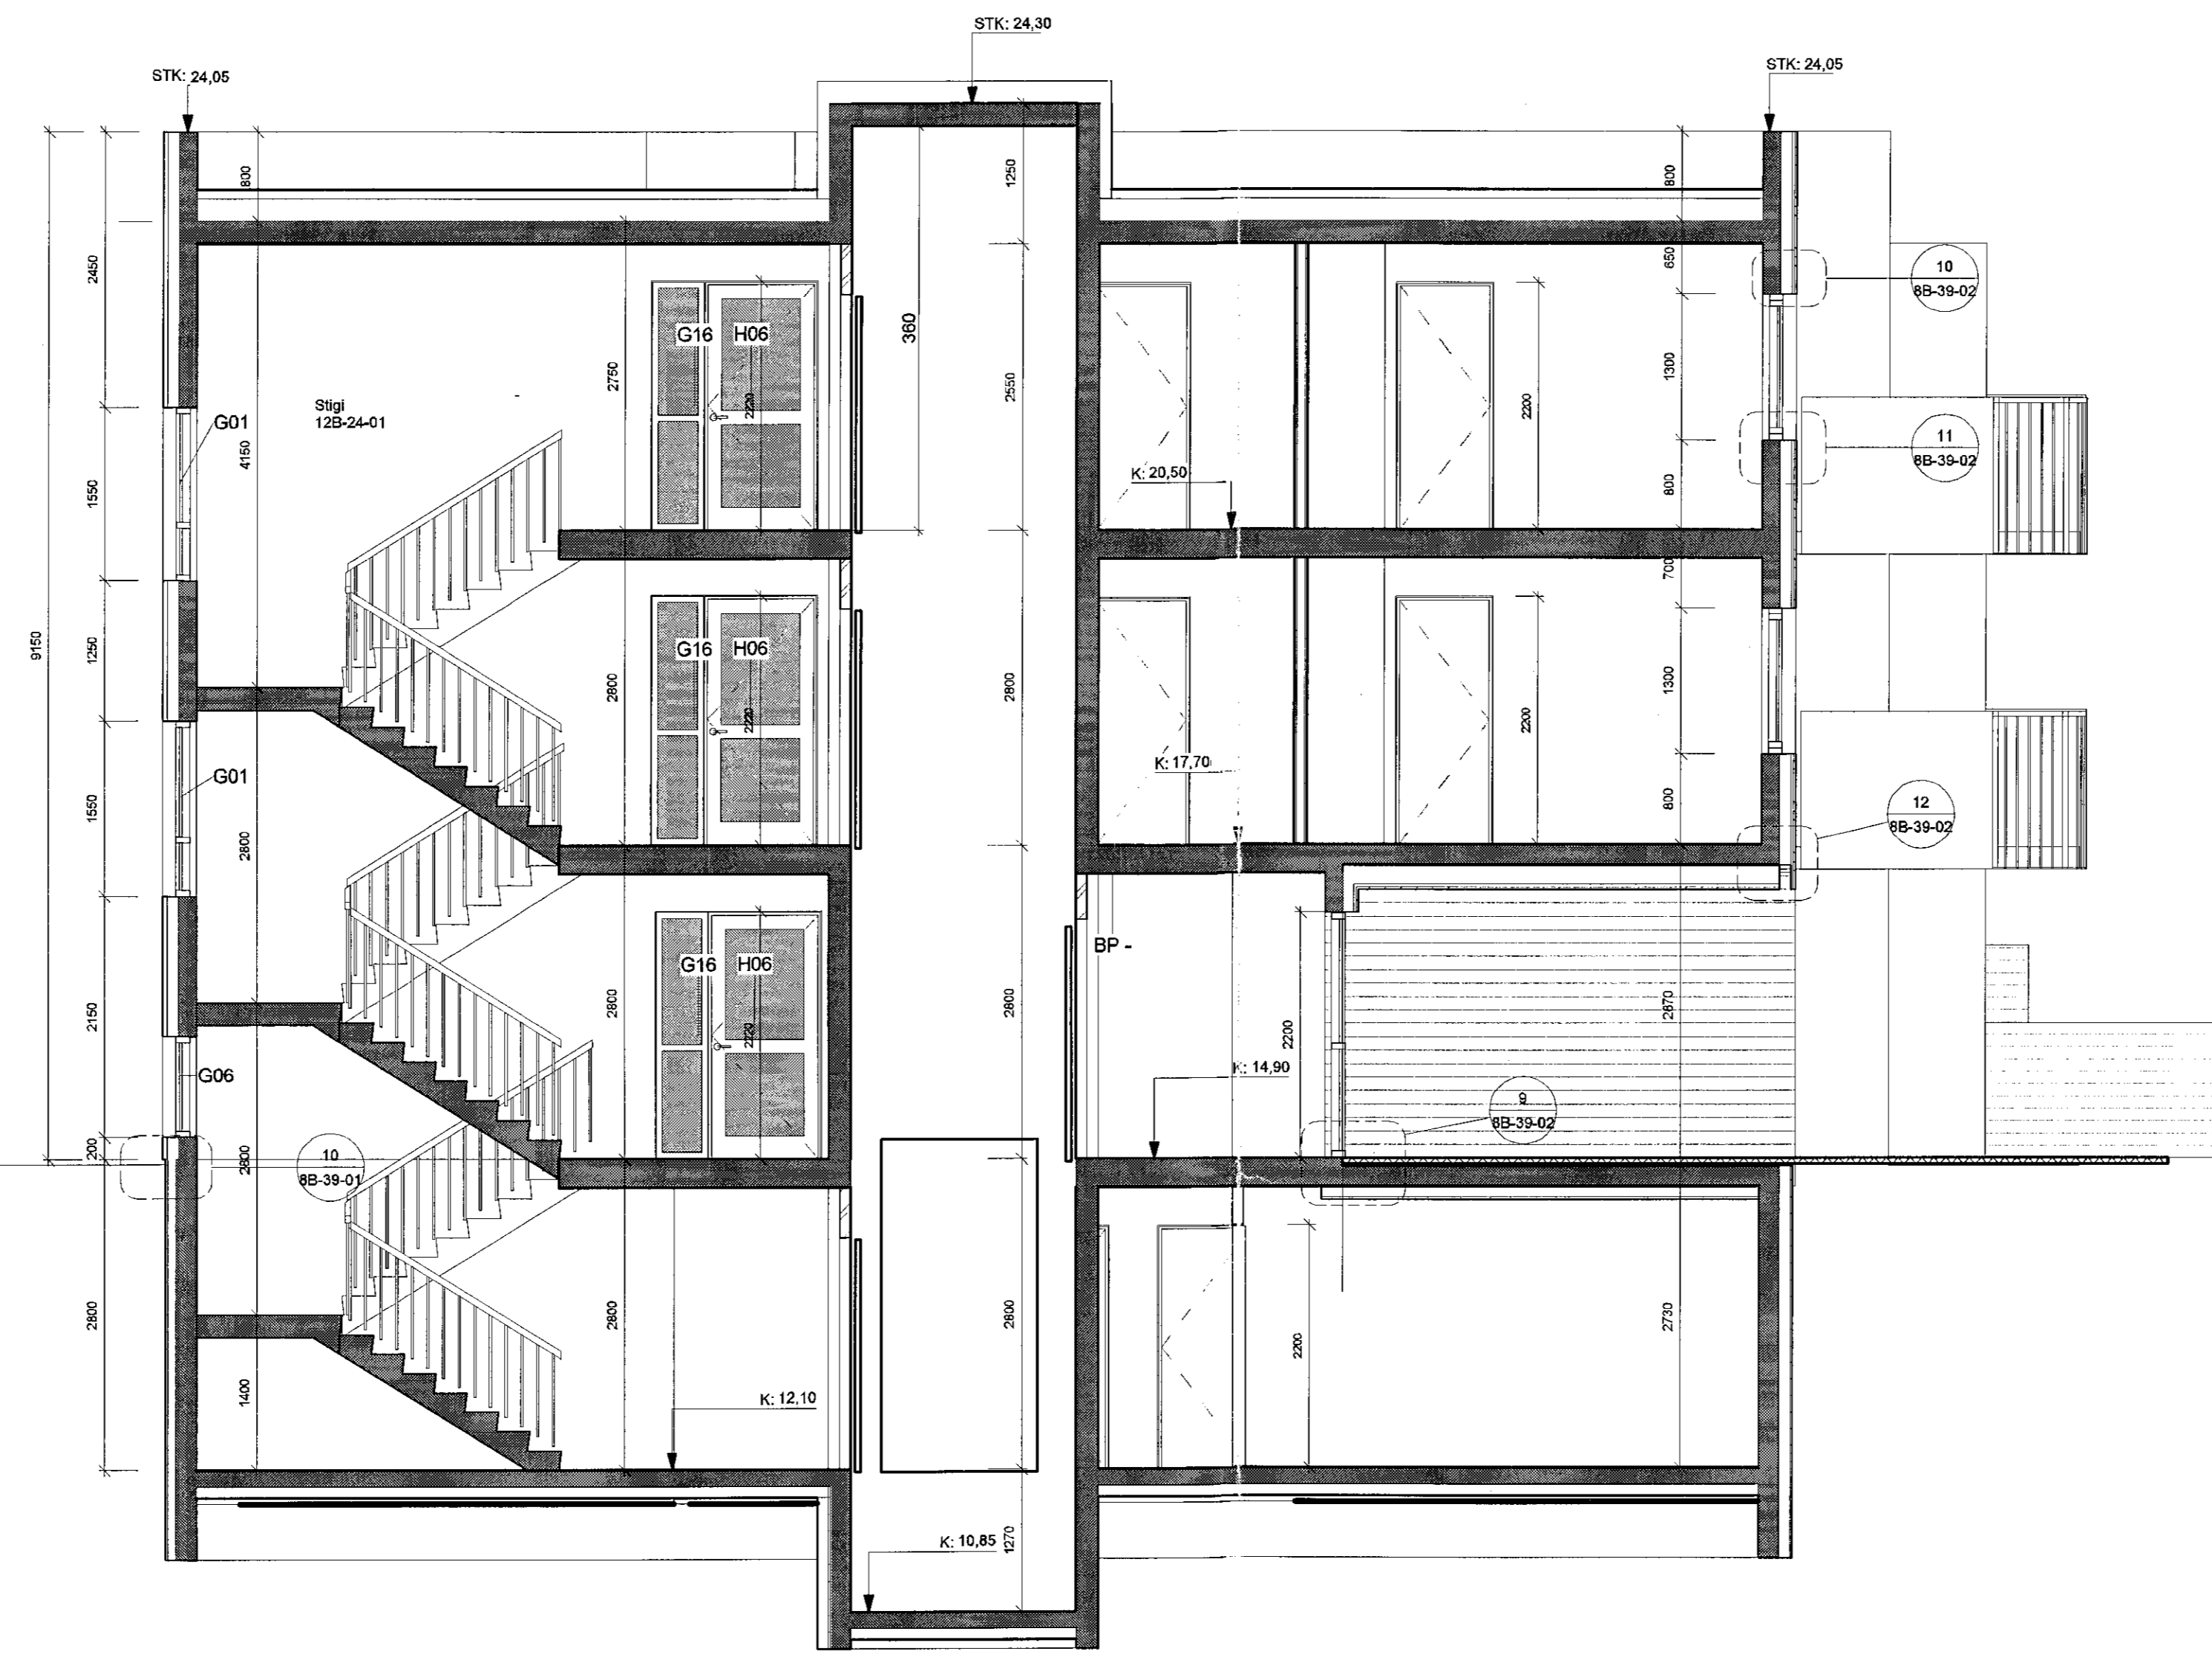

**B-B** SNÍÐ B-B 50 - 8B  
1 : 50

ÚTGÁFA	TEIKNAD	YFIRFARÐ	DAGS

ASK arkitektar ehf.  
GÖRSCOTTI 8  
101 REYKJAVÍK  
SÍMA 510 5100  
www.ask.is

ARITLUNARADALHÖNDLUNAR  
Sawley & Sigurðsson  
ASK ARKITEKTAR  
ASK ARKITEKTAR  
ASK ARKITEKTAR

VERKNAFNI  
Lóð: Kirkjuvellir 8 og 12  
Kirkjuvellir 8B

TEIKNAD TERNINGUR	MÓT. A1
Verkefnaheiti	1 : 50
Sníð B-B	SS
	SS
	SS
	16.12.2016
	ÚTGÁFA

VERUR: 1523 ALKERNING: 8B-20-22 ÚTGÁFA