1610033 6.1.2017

Samþykkt þann
09 JAN 2017
Byggingarfulltrúinn í Hafnarfirði
F.h. Sigurður Steinar Jónsson

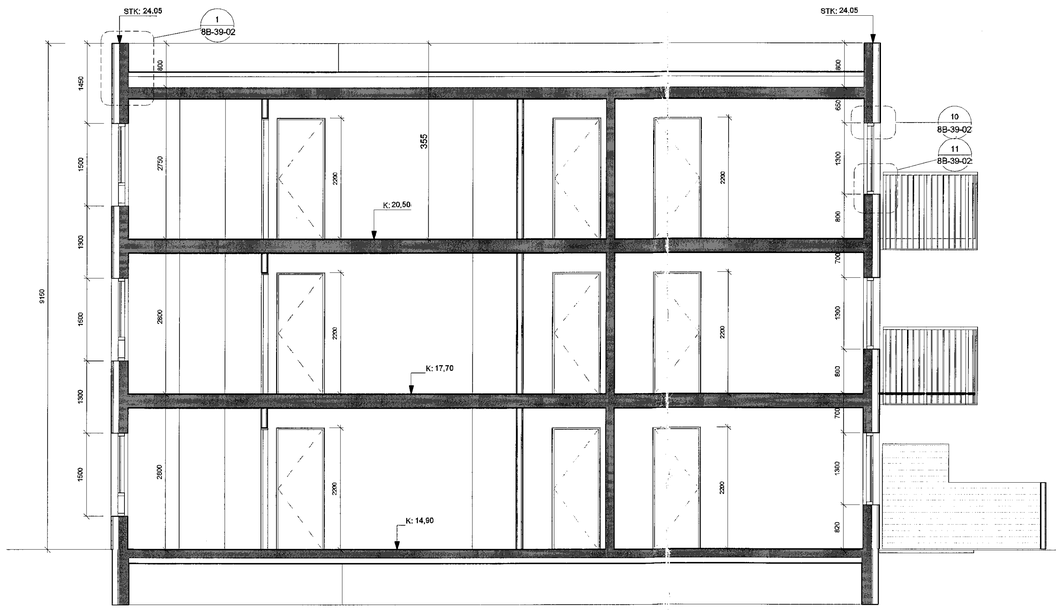

C-C SNIÐ D-D 50 - 8B
1 : 50

ÚTGÁFA	TEIKNAÐ	YFIRFARÐ	DAGS

ASK arkitektar ehf
GEIRSGÖTU 6
101 REYKJAVÍK
SÍMI: 515 0300
www.ask.is

ÁBYRGÐARMAÐUR
Sigurlaug Sigurðardóttir Arkitekt F.A.Í. M: 660767-6319
sigurlaug@ask.is

ASK ARKITEKTAR

VERKEFNI
Lóð: Kirkjuvellir 8 og 12
Kirkjuvellir 8B

TEGUND TEIKNINGAR
Verkteikningar

HEITI TEIKNINGAR
Snið D-D

MKV. / A1	1 : 50
HANNAÐ	SS
TEIKNAÐ	SLS
YFIRF.	SS
DAGS.	16.12.2016
ÚTGÁFA	

VERKNR. 1523
AUÐKENNI AÐALTEIKNINGAR 8B-20-24