



SNÍÐ Í INNTAK M. 1:100

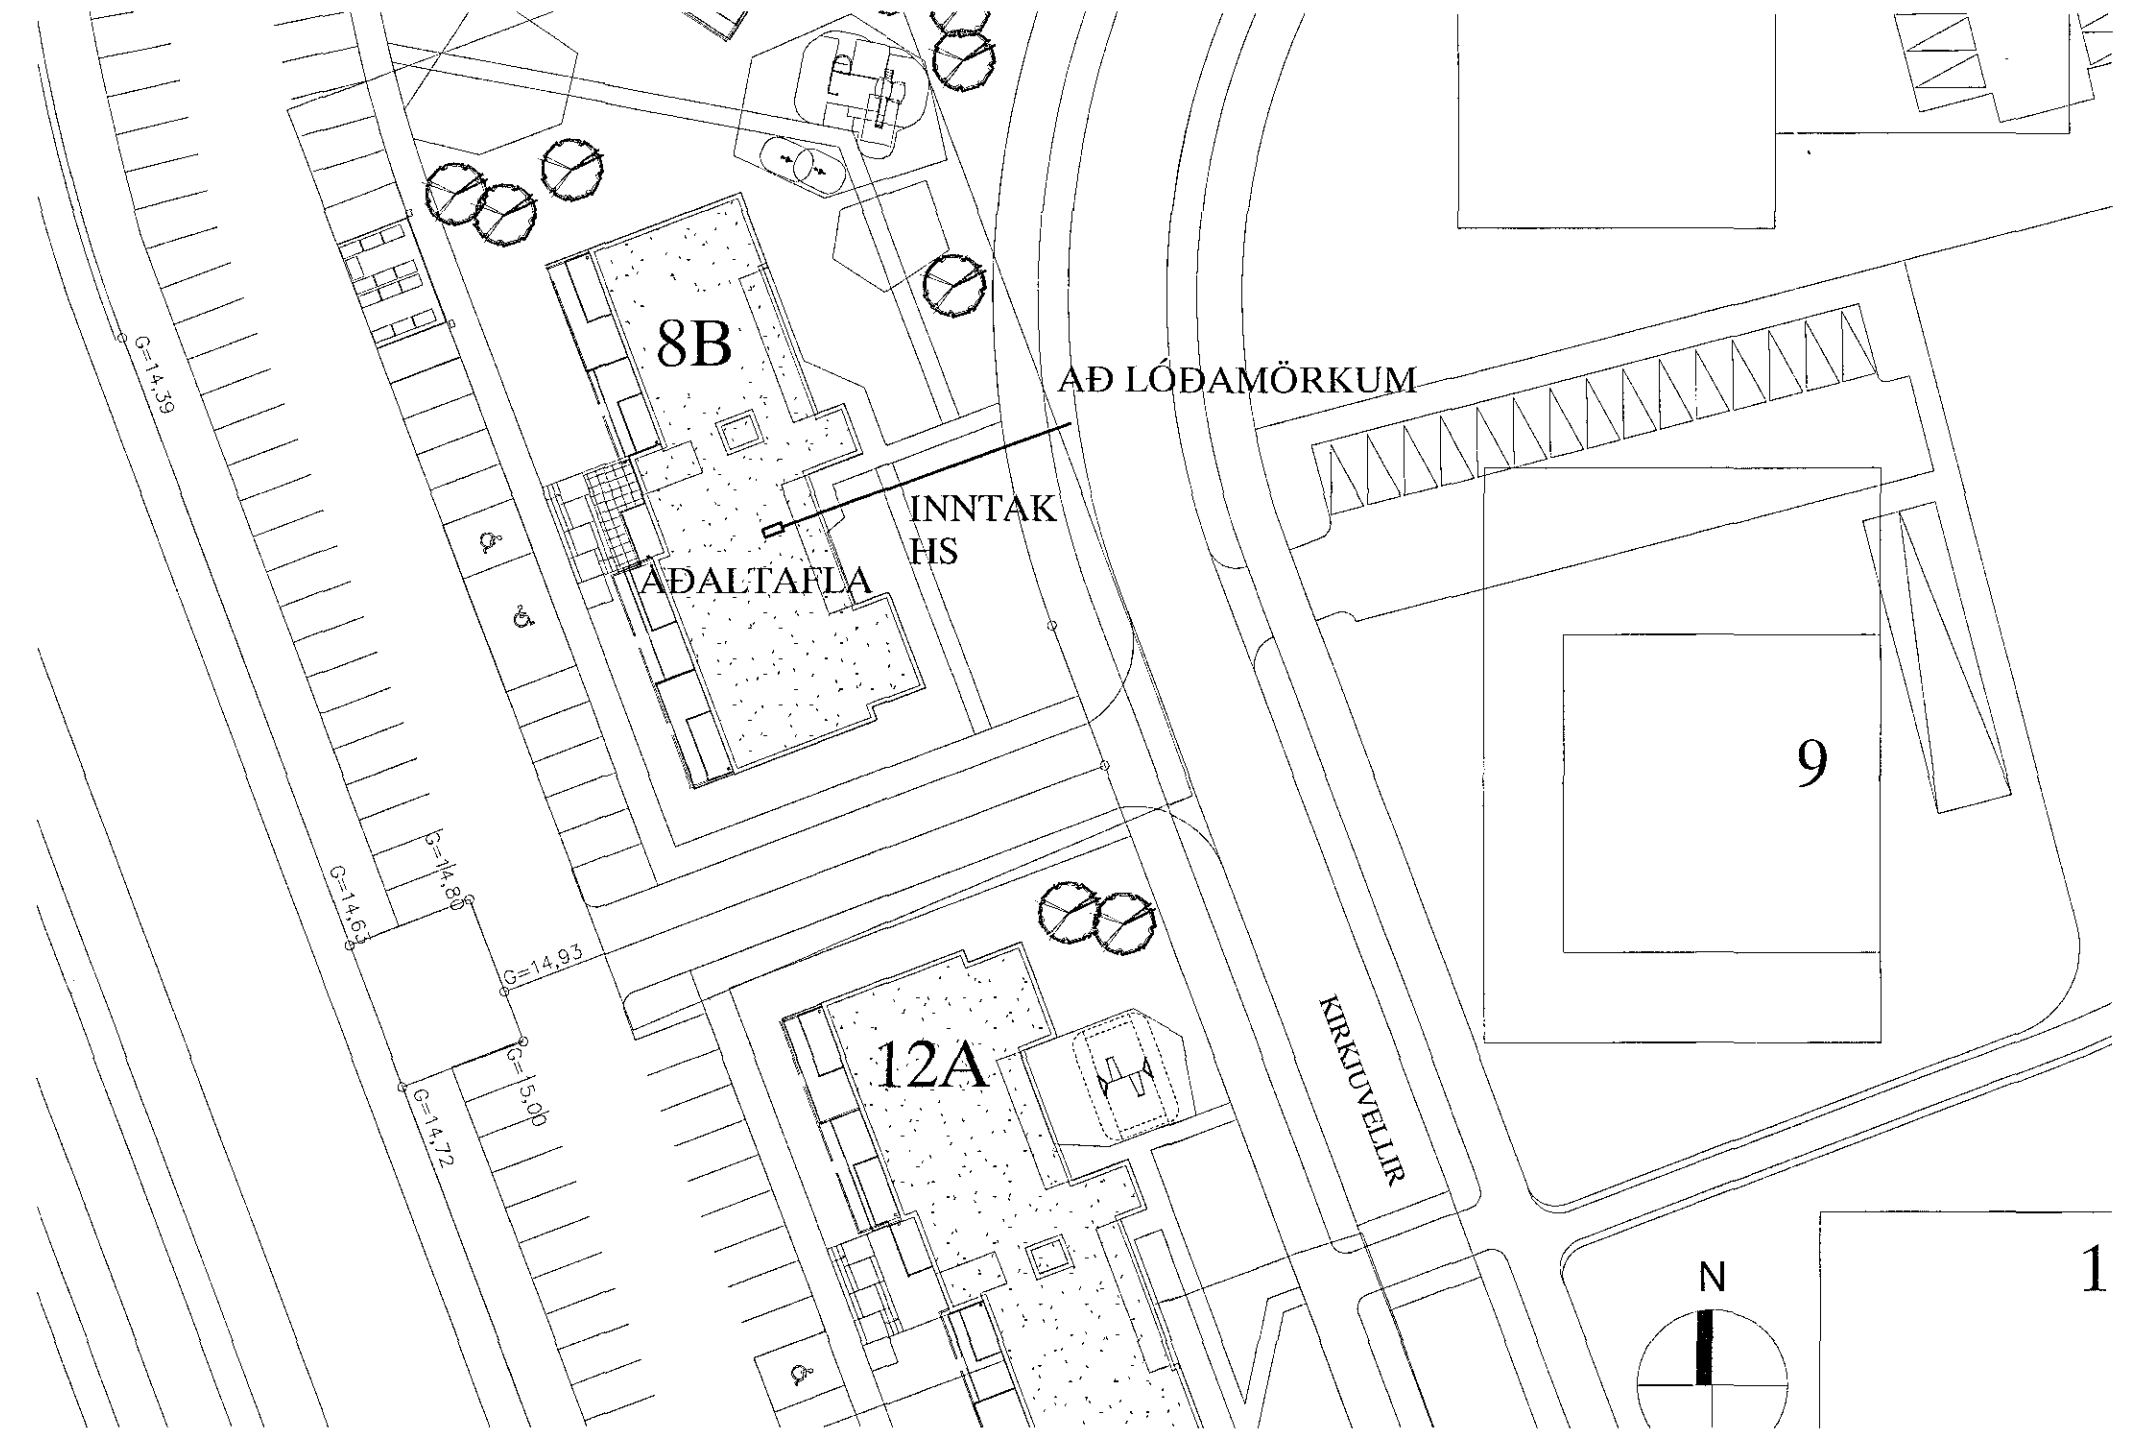

AFSTÖÐUMYND M. 1:500

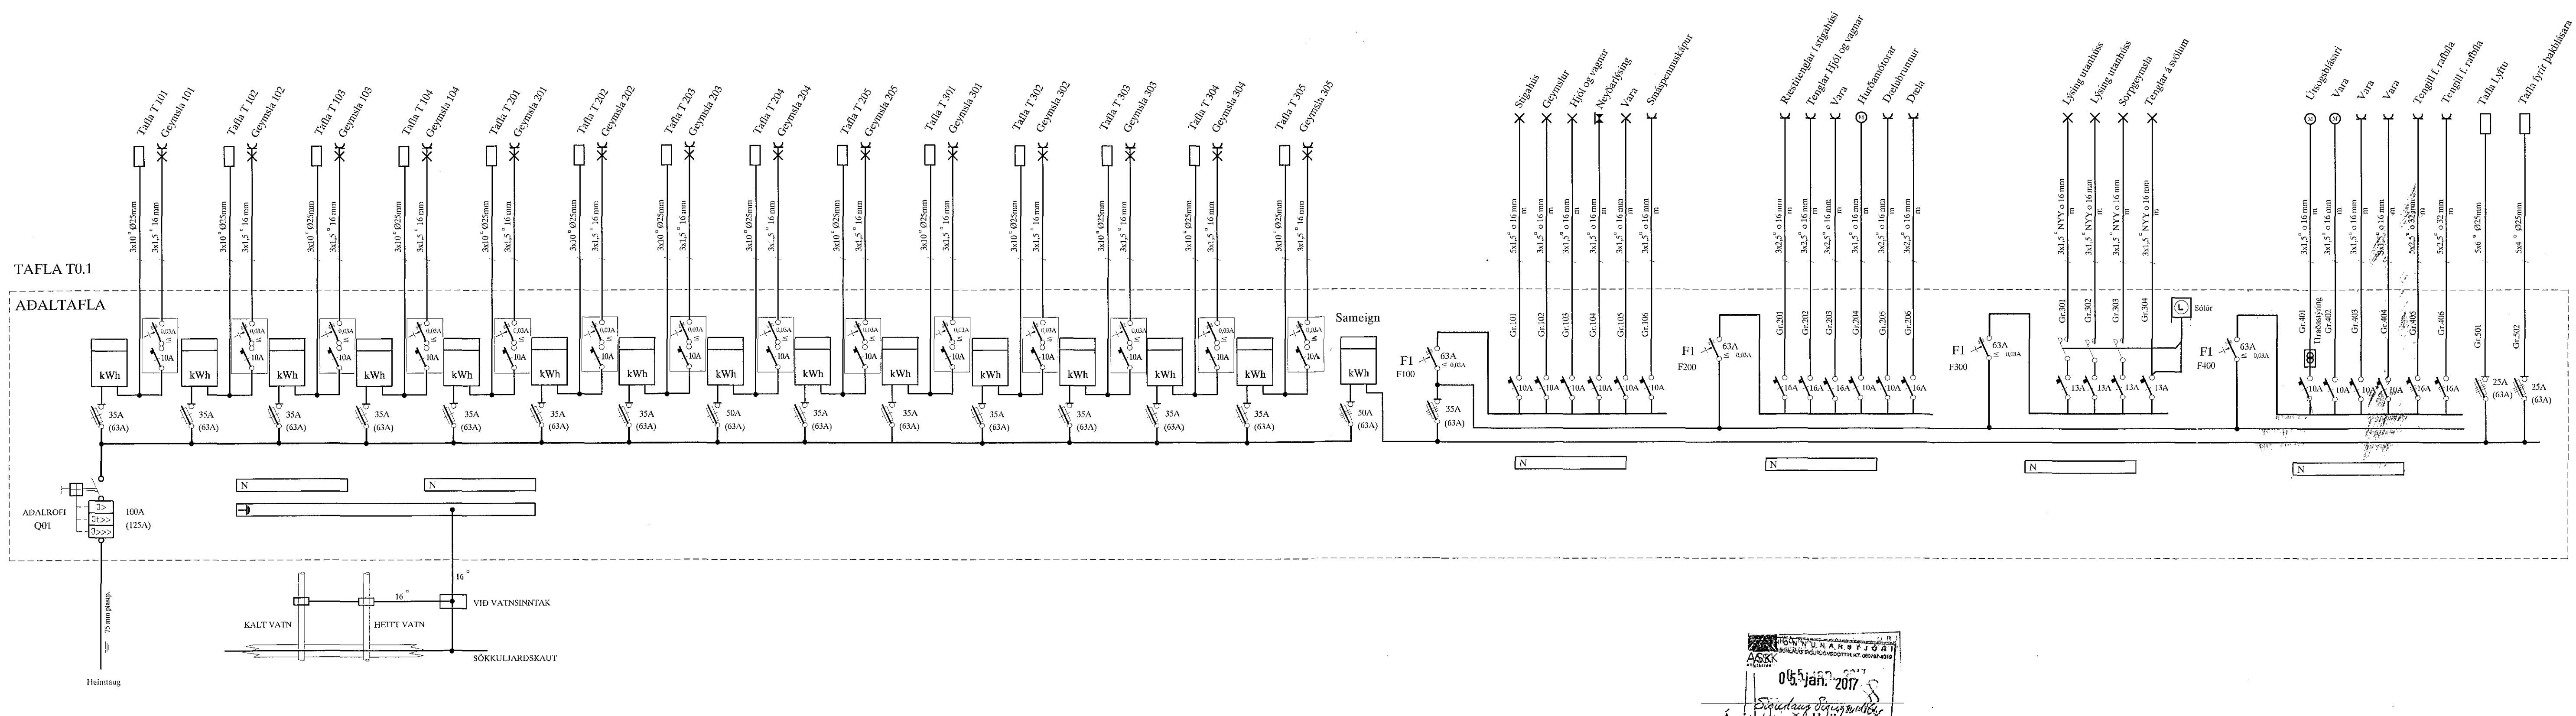

09. Jan. 2017  
Aritun aðalhönnuðar

ÚTL.	DAGS	HEIMTAUGAR-OG FULLNADARTEIKNING	B.P.T.	T.S.	220146-2439	KIRKJUVELLIR 8B HAFNARFIRÐI AFSTAÐA, SNÍÐ OG ADALSTAFLA	MEV: 1:100-1:500
			TEIKN	HANNAÐ			TEIKN. 1
							SIÐASTA TSK.
							TSK. 1 AF 10
							VERKNIÐ 15-026
							GTG. A

TERA s/p RAFMAGNSVERKFRÆÐISTOFA  
KJÓMSKOTTI HELLIRI  
TRASTI EYVINDSSON RAFMAGNSDEIÐ  
SÍMI 588788