


KJALLARI

SKÝRINGAR

LAGNIR ERU HULDAR 16mm PLASTPÍPUR OG TAUGAR 3x1,5
HÆÐ Á ROFUM SÉ 105 sm.
TENGLAR VÍÐ ROFA SÉU Í SÓMU HÆÐ OG ROFAR.
HÆÐ Á TENGLUM SÉ 20sm.
HÆÐ Á VEGGLJÓSUM YFIR VÖSKUM SÉ 200sm.
MÁLSTRAUMUR ROFA SÉ 10A, EN TENGLA 16A.
L = SJÓNVARP, F = BÆJARSÍMI, T = HITANEMAR F. GÓLFHITA H=160sm
H = HÁTALARADÓSIR H=20sm, DS = DYRASÍMI H=130sm
⊙ HITANEMI FYRIR GÓLFHITA H=155
☐ HANDBODI
⊗ REYKSKYNJARI optískur
○ HREYFISKYNJARI ÞJÓFAVARNARKERFIS H=V/LOFT

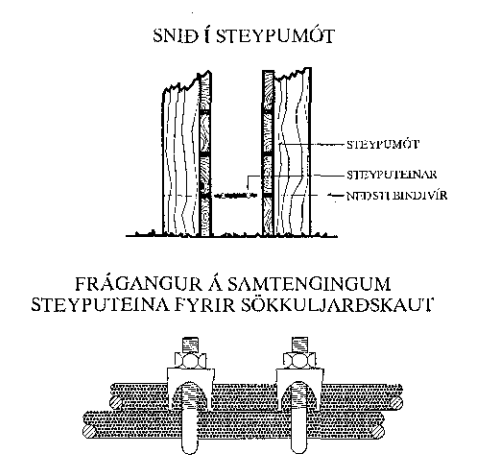

05. jan. 2017
Sigurður Símonsson
Aritun aðalhönnuðar

| | | | | | | |
|---------------------------------|--------|--------|-------------|-----------------------------|-----------------|---|
| HEIMTAUGAR-OG FULLNADARTEIKNING | B.P.T. | T.S. | 220146-2439 | KIRKJUVELLIR 8B HAFNARFIRÐI | MKV. 1:50 | |
| ÚTG. DAGS. | TEKNI. | HANNAÐ | SAMÞYKKT | RAFLÖGN KJALLARA | TEKNI. 2 | |
| | | | | TERA S/F | SÍÐASTA TRL. 10 | |
| | | | | RAFMAGNSVERKFRÆÐISTOFA | TNK. 2 | |
| | | | | FRAMHÍGGINN HILJABRÚÐI | APR 10 | |
| | | | | TRÁÐTÆNIBRÚÐIR | UTG. 15-026 | |
| | | | | RAFMAGNSSTÆRIL. | VERKSK. 15-026 | |
| | | | | RAFMAGNSSTÆRIL. | SEMI 2007200 | A |