


Samþykkt bann
 09 JAN 2017
 Byggingarfulltrúinn í Hafnarfirði
 F. H. Sigurður Steinar Jónsson

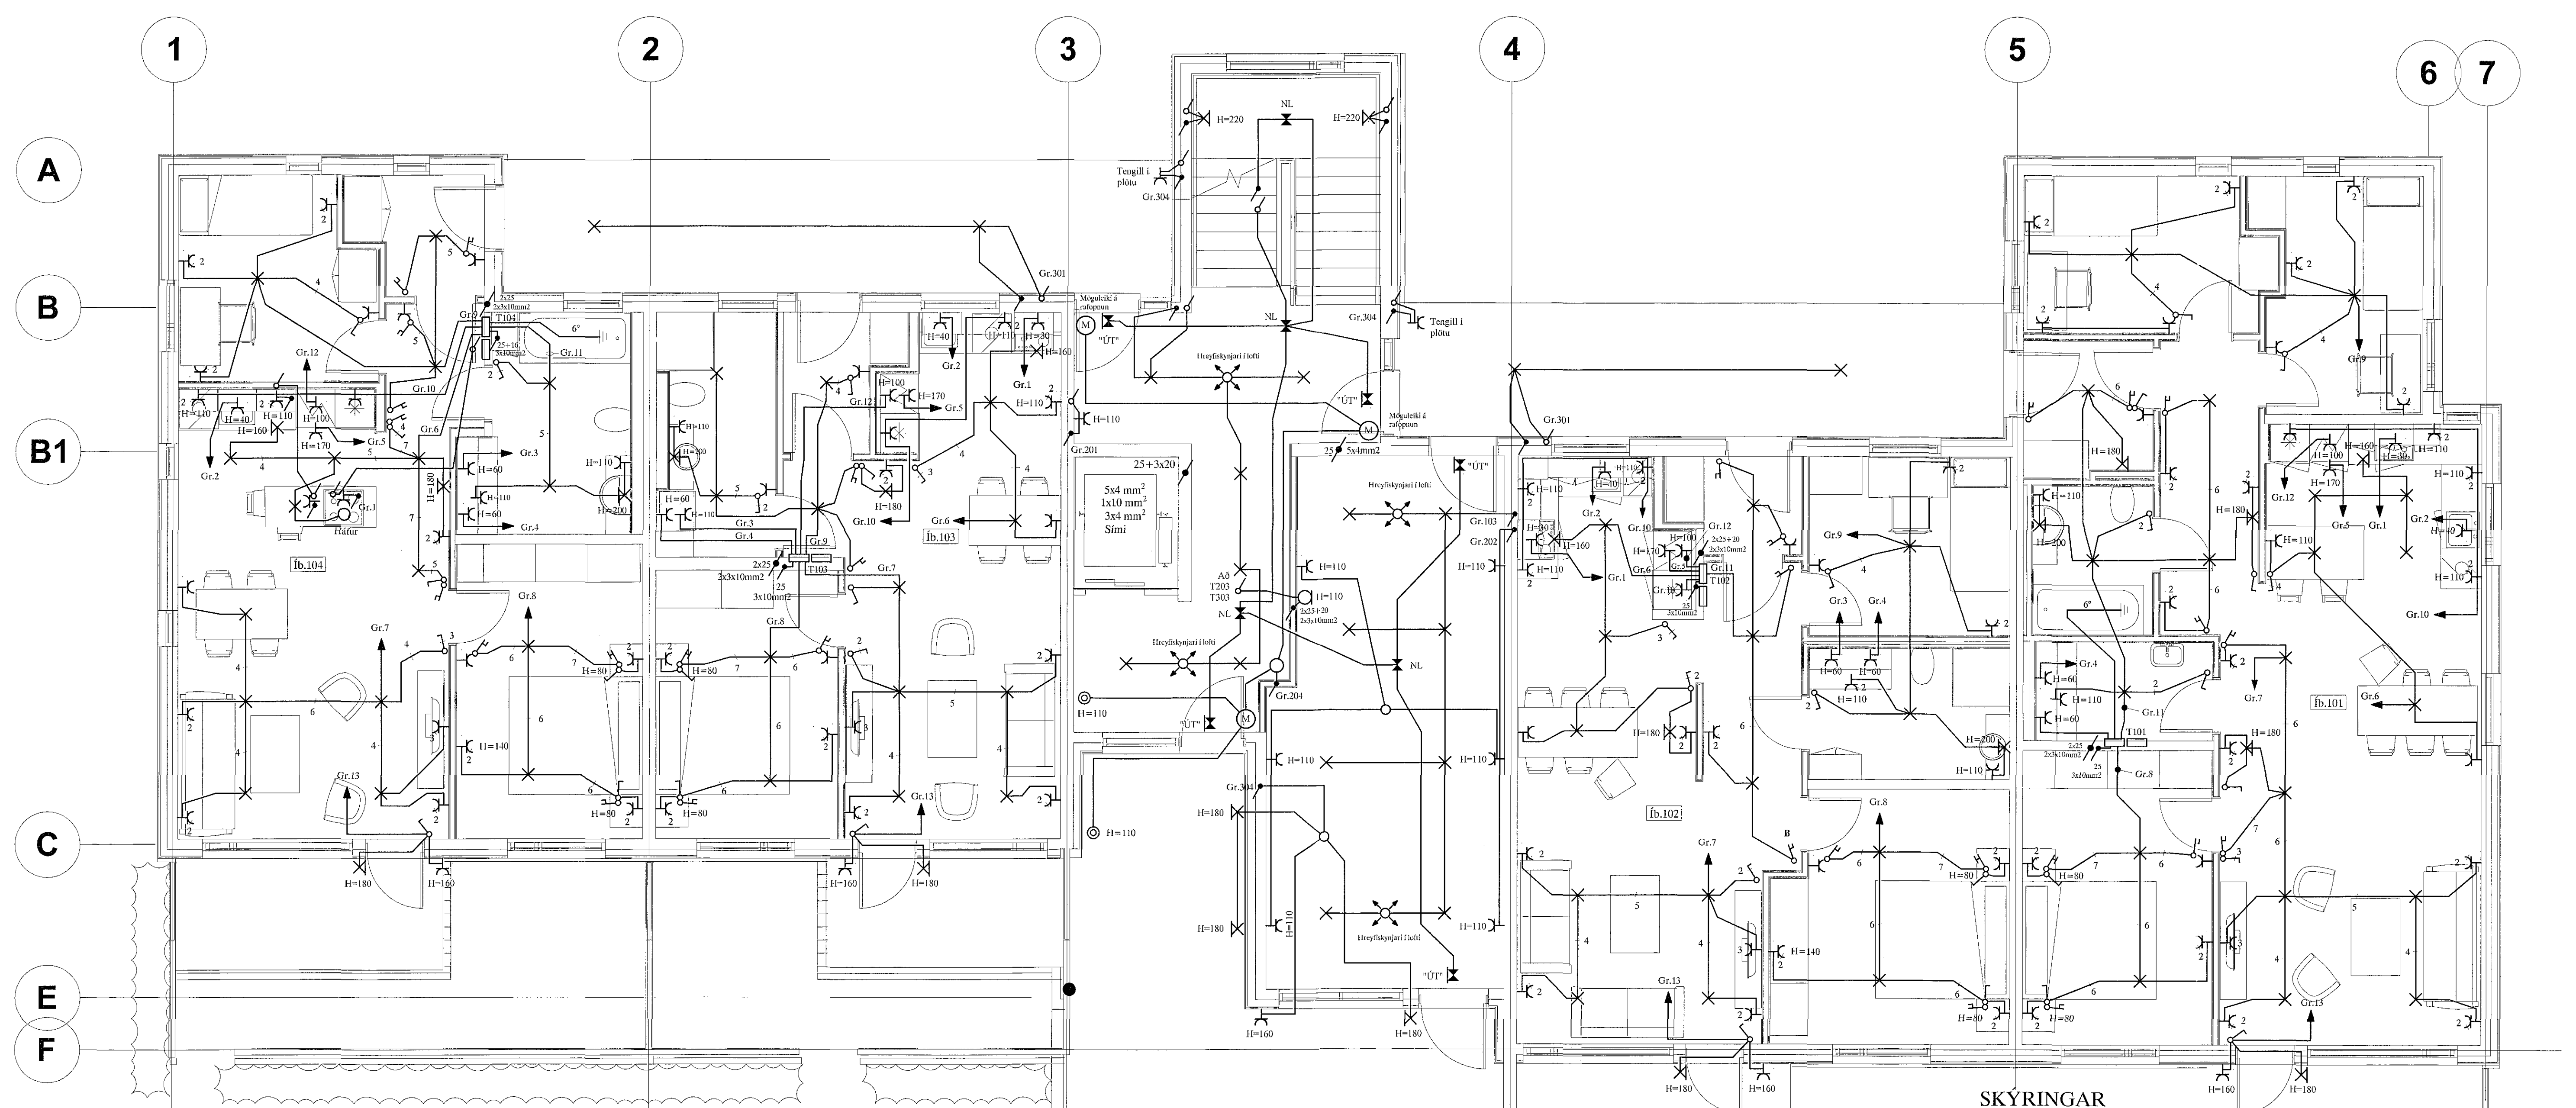

1. HÆÐ

SKÝRINGAR
 LAGNIR ERU HULDAR 16mm PLASTPÍPUR OG TAUGAR 3x1,5
 HÆÐ Á ROFUM SÉ 105 sm.
 TENGLAR VIÐ ROFA SÉU Í SÖMU HÆÐ OG ROFAR.
 HÆÐ Á TENGLUM SÉ 20sm.
 HÆÐ Á VEGGLJÓSUM YFIR VÖSKUM SÉ 200sm.
 MÁLSTRAUMUR ROFA SÉ 10A, EN TENGLA 16A.
 L = SJÓNVARP, F = BÆJARSÍML, T = HITANEMAR F. GÓLFHITA H=160sm
 H = HÁTALARADÓSIR H=20sm, DS = DYRASÍMI H=130sm
 ⊙ HITANEMI FYRIR GÓLFHITA H=155
 □ HANDBODI
 [R] REYKSKYNJARI optískur
 ○ HREYFISKYNJARI ÞJÓFAVARNARKERFIS H=V/LOFT

05. jan. 2017
 Aritun aðalhönnuðar

				KIRKJUVELLIR 8B HAFNARFIRÐI				M.V. 1:50		
				RAFLÖGN 1. HÆÐ				TEIKN.NR. 3		
								EÐASTA TNR.		
A	16-12-16	HEIMTAUGAR-OG FULLNADARTEIKNING	B.P.T.	T.S.	<i>raufur</i>	220146-2439	RAFMAGNSVERKFRÆÐISTOFA	TNR. 3	AF 10	UTG.
ÖTG.	DAGS		TEK.N.	MANNAÞ.	SAMÞYKKT	KENNITALA	RAFMAGNSVERKFRÆÐISTOFA	VERSK. 15-026		A