



Samþykkt þann
09 JAN 2017
Byggingarfulltrúinn í Hafnarfirði
F.h. Sigurður Steinar Jónsson

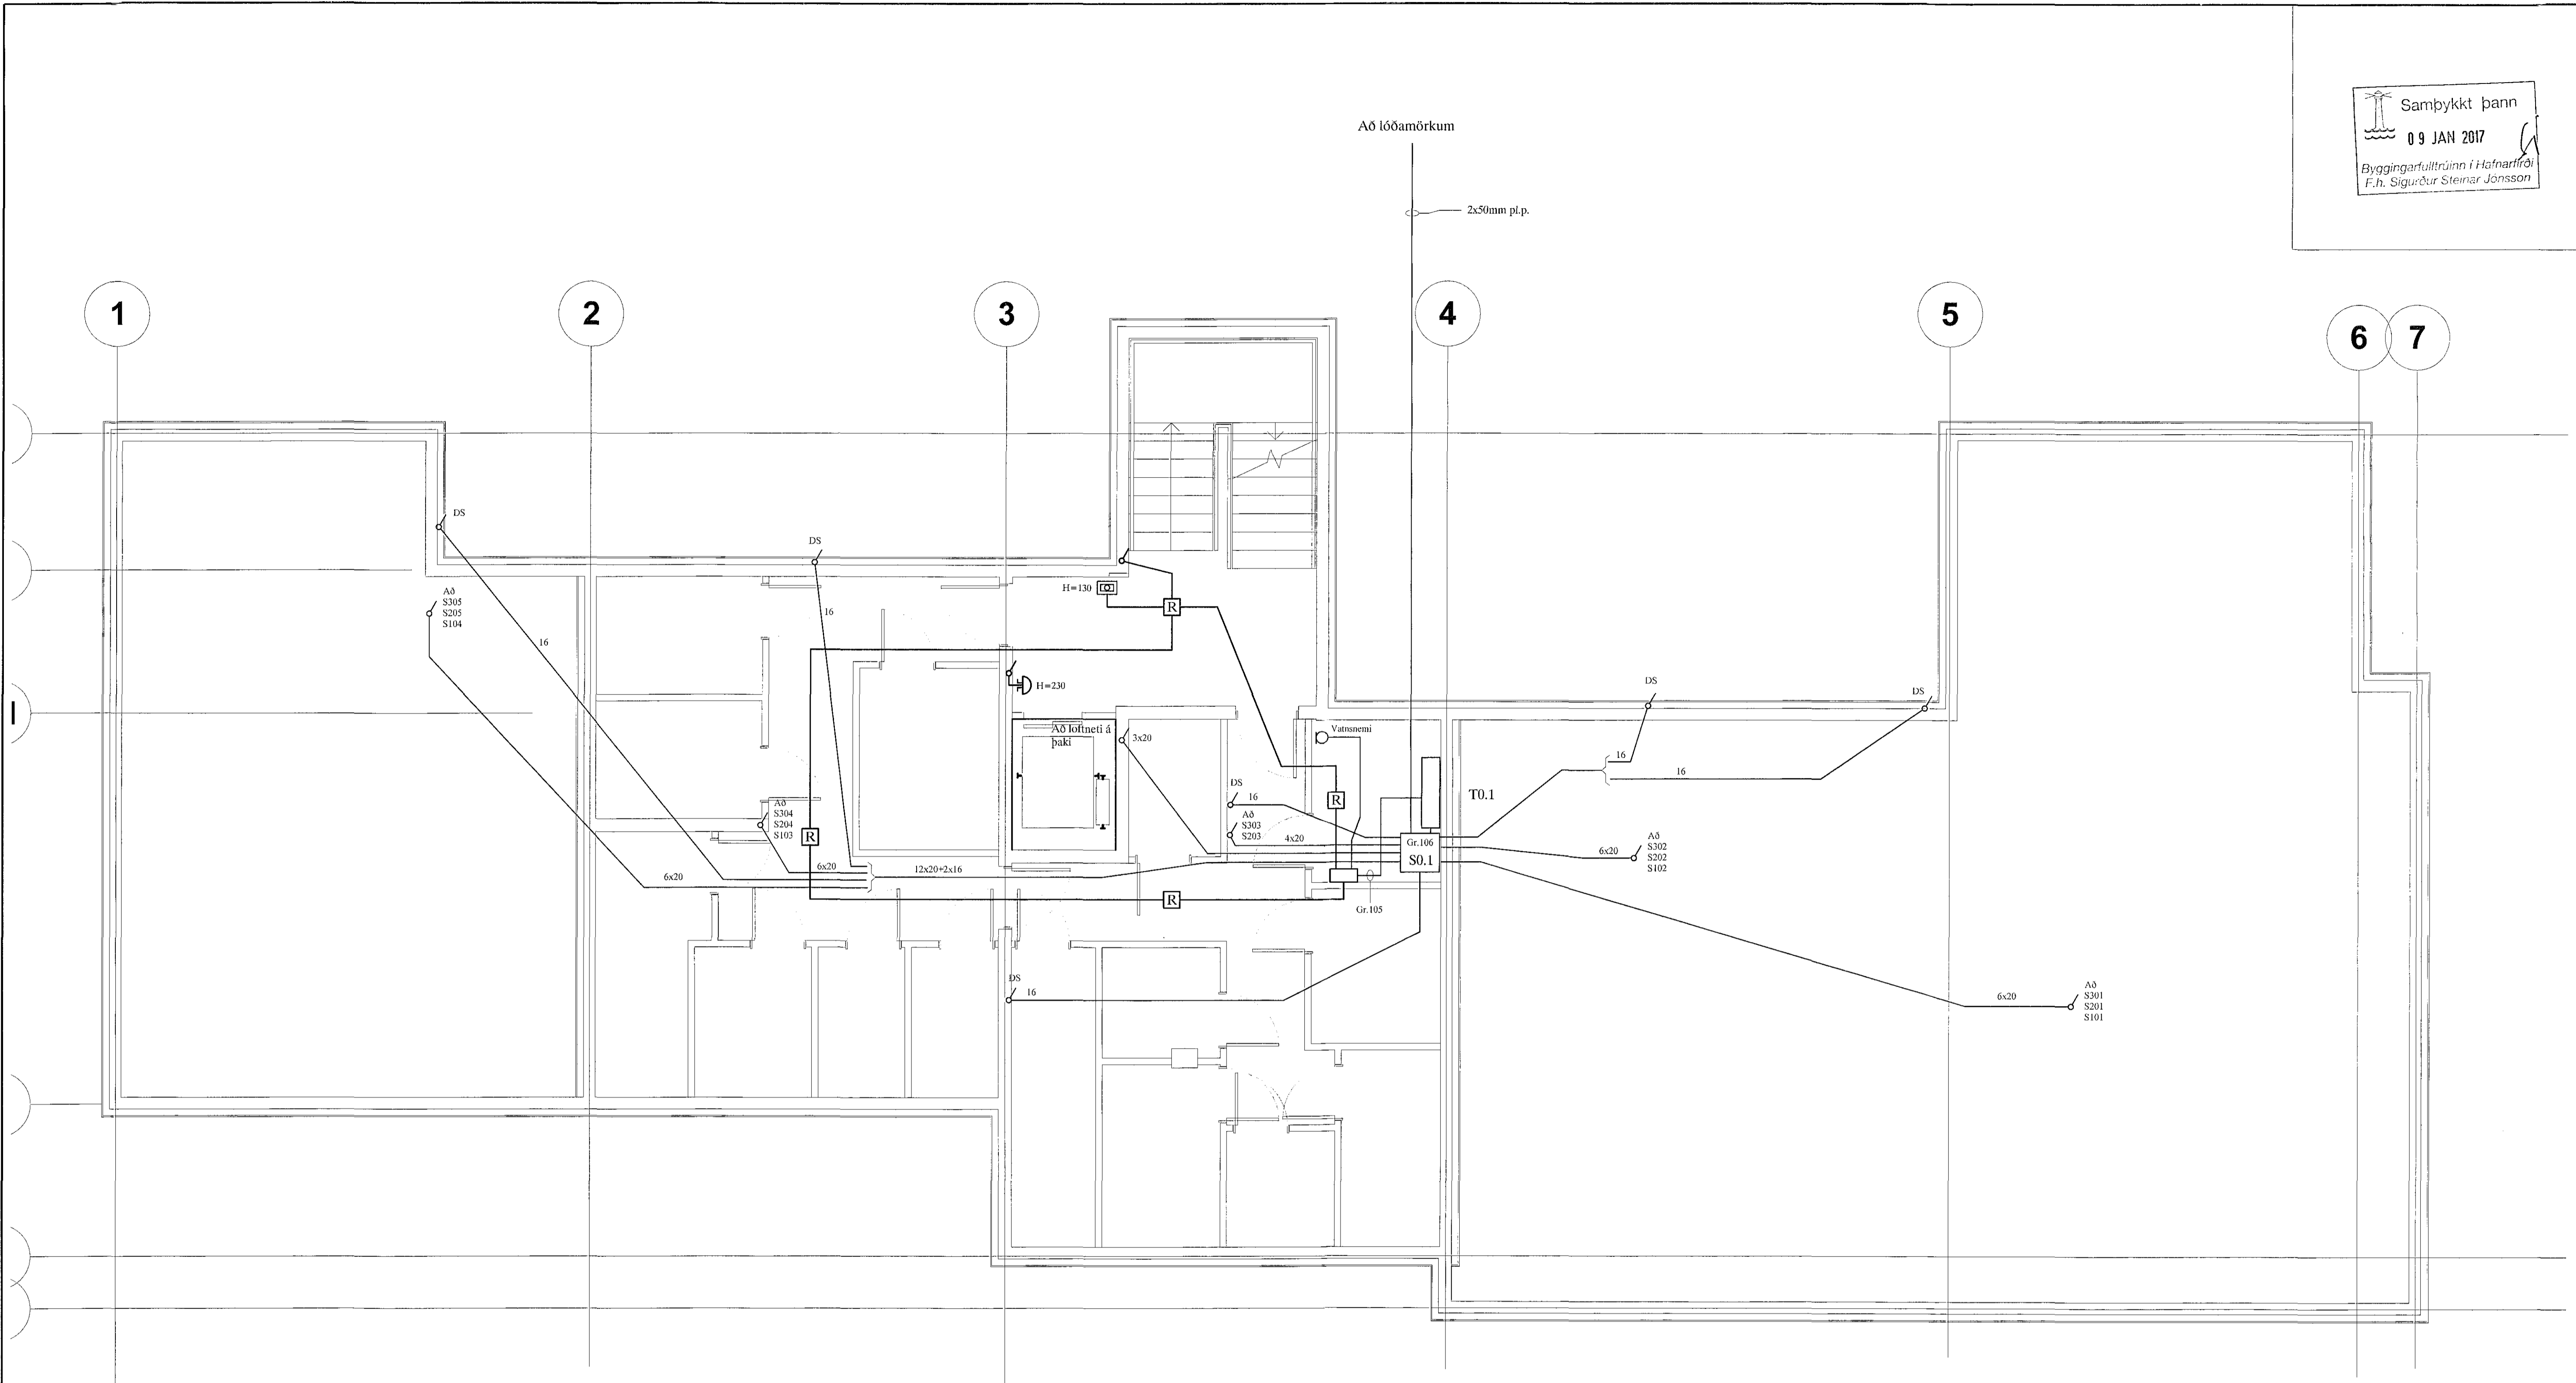

KJALLARI

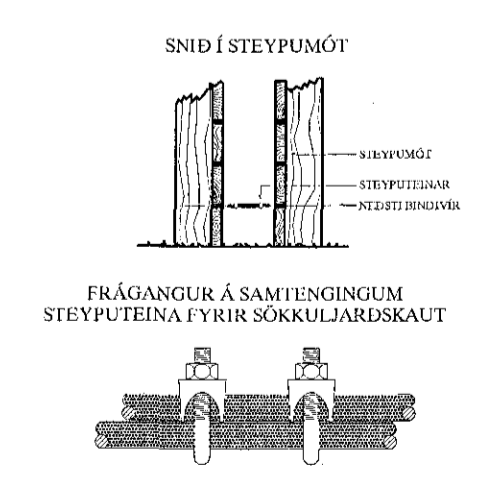

SKÝRINGAR

LAGNIR ERU HULDAR 16mm PLASTPÍPUR OG TAUGAR 3x1,5
HÆÐ Á ROFUM SÉ 105 sm.
TENGLAR VIÐ ROFA SÉU Í SÖMU HÆÐ OG ROFAR.
HÆÐ Á TENGLUM SÉ 20sm.
HÆÐ Á VEGGLJÓSUM YFIR VÖSKUM SÉ 200sm.
MÁLSTRAUMUR ROFA SÉ 10A, EN TENGLA 16A.
L = SJÓNVARP, F = BÆJARSÍMI, T = HITANEMAR F. GÓLFHITA H=160sm
H = HÁTALARADÓSIR H=20sm, DS = DYRASÍMI H=130sm
☉ HITANEMI FYRIR GÓLFHITA H=155
☒ HANDBODI
☒ REYKSKYNJARI optískur
○ HREYFISKYNJARI ÞJÓFAVARNARKERFIS H=V/LOFT

ASK
05. jan. 2017
Aritun aðalhönnuðar

A		16-12-16	HEIMTAUGAR-OG FULLNADARTEIKNING	B.P.T.	T.S.	220146-2439	KIRKJUVELLIR 8B HAFNARFIRÐI SMÁSPENNULÖGN KJALLARA		MKV: 1:50
ÖTG.	DAGS:			TEIKN.	HAUNUM	SAMÞYKKT	REKNTALA	TERA 5/6	TERA 6
							RAFMAGNSVERKFRÆÐISTOFA EDMUND BELLESEN 42MUND-STEINER, SÍMI 587788 TRÁSTI SVENJÓRSONN RAFMAGNSHÉÐSFR. SÍMI 568790		TNR. 6. AF 10 VERSK. 15-026