


Samþykkt þann  
09 JAN 2017  
Byggingarfulltrúi i Hafnarfirði  
F.h. Sigurður Steinar Jónsson

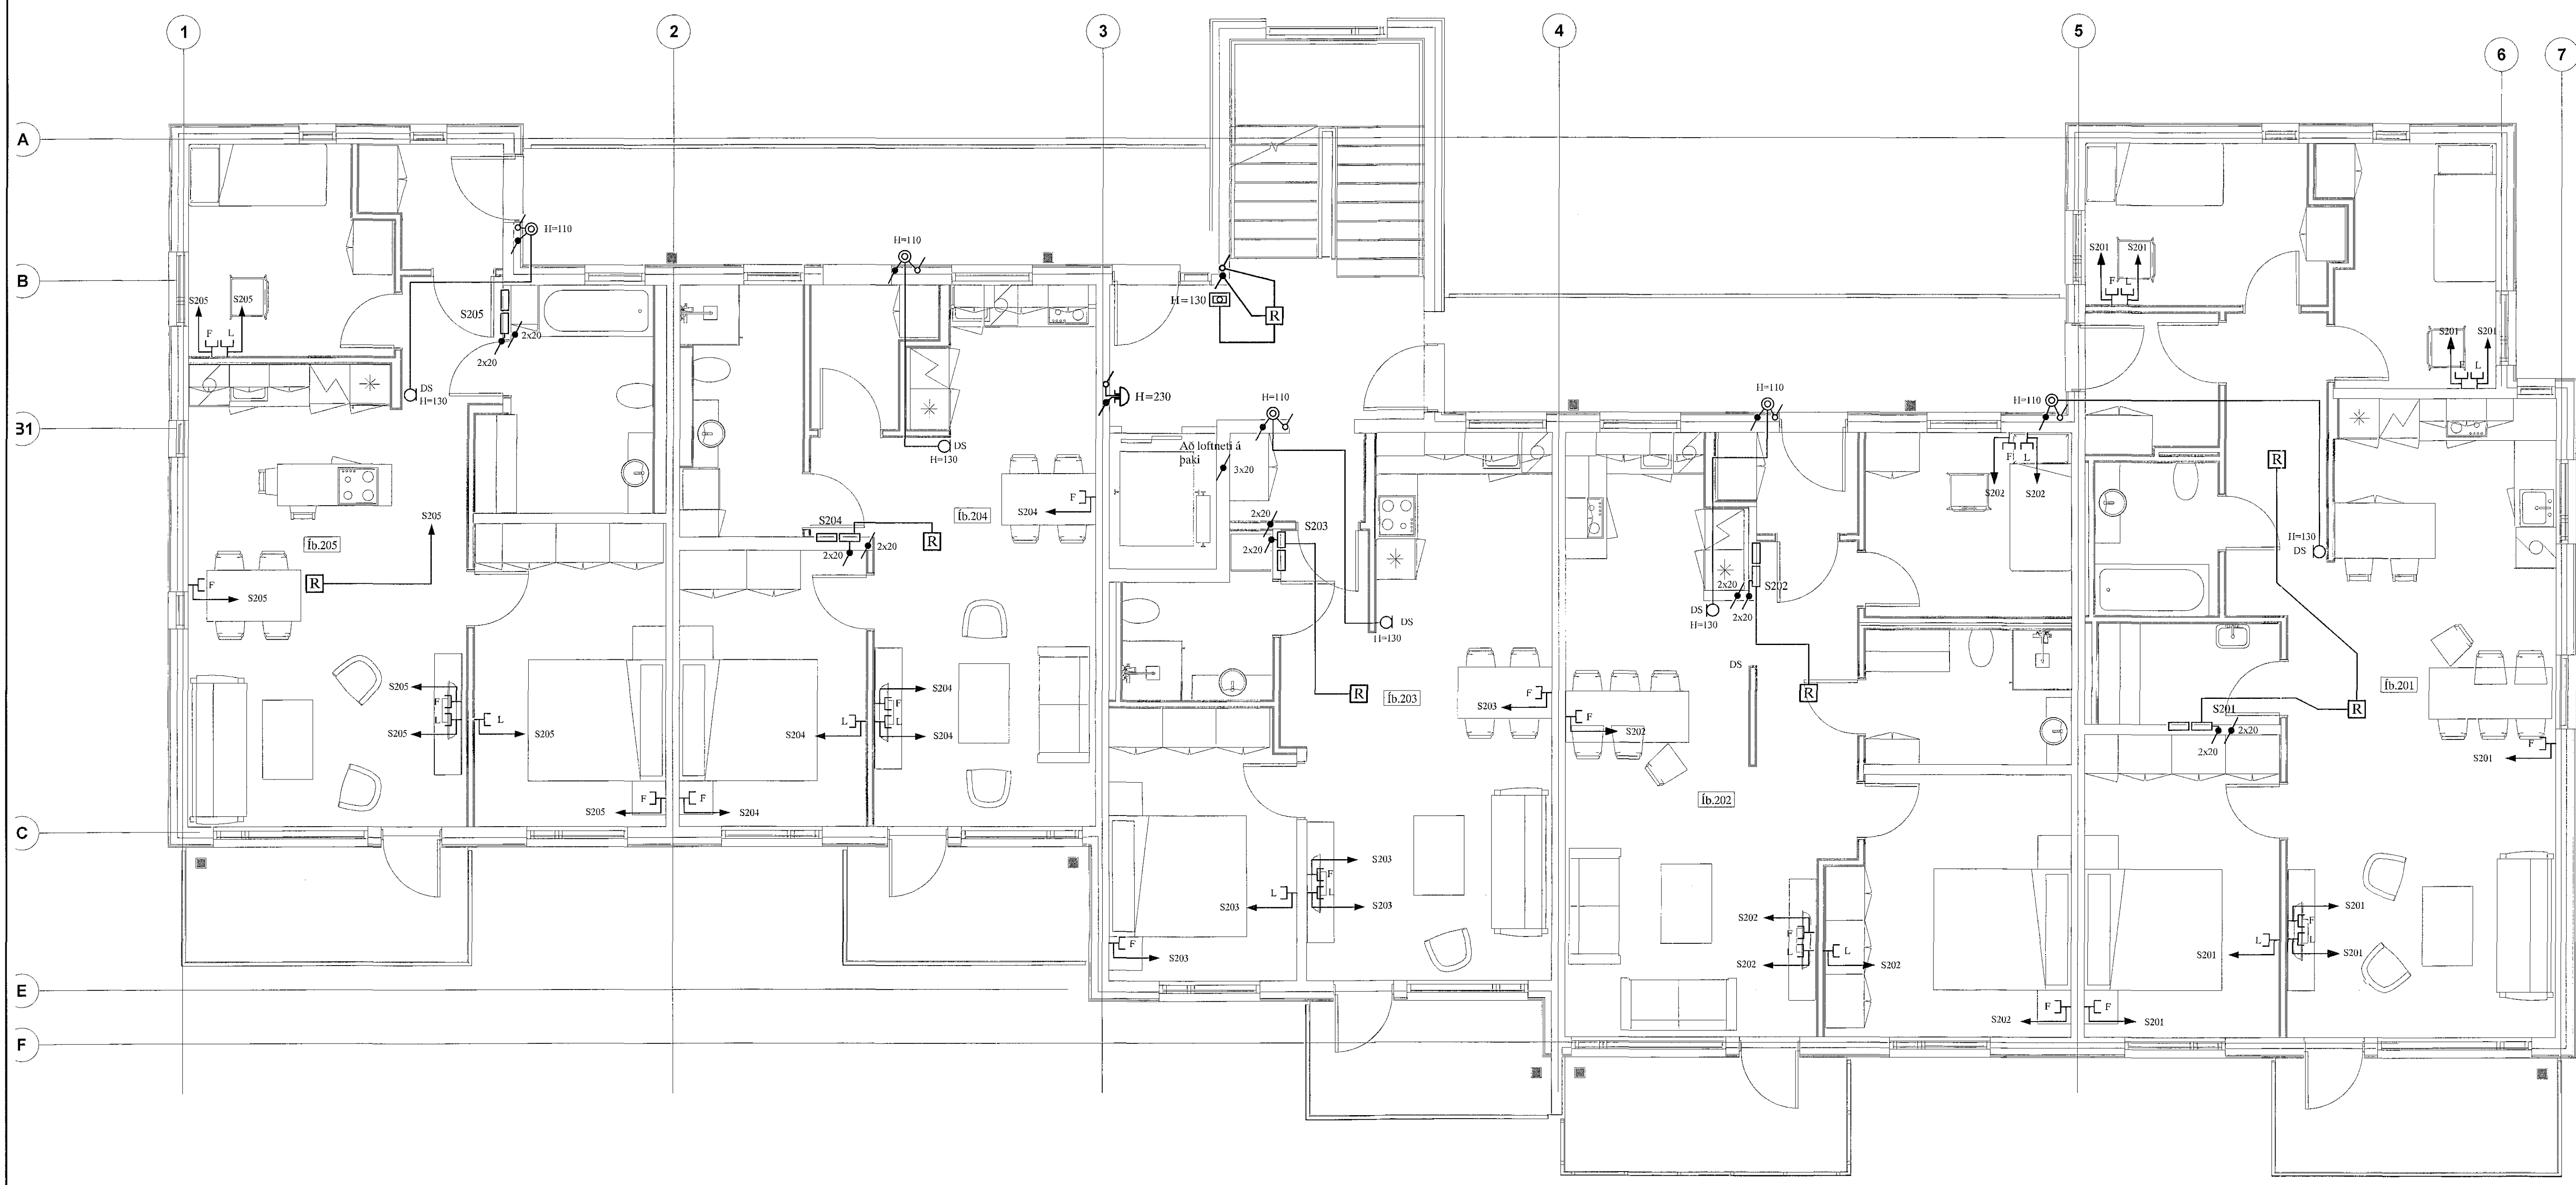

2. HÆÐ

SKÝRINGAR

LAGNIR ERU HULDAR 16mm PLASTPÍPUR OG TAUGAR 3x1,5  
 HÆÐ Á ROFUM SÉ 105 sm.  
 TENGLAR VIÐ ROFA SÉU Í SÖMU HÆÐ OG ROFAR.  
 HÆÐ Á TENGLUM SÉ 20sm.  
 HÆÐ Á VEGGLJÓSUM YFIR VÖSKUM SÉ 200sm.  
 MÁLSTRÁUMUR ROFA SÉ 10A, EN TENGLA 16A.  
 L = SJÓNVARP, F = BÆJARSÍMI, T = HITANEMAR F. GÓLFHITA H=160sm  
 H = HÁTALARADÓSIR H=20sm, DS = DYRASÍMI H=130sm  
 ☉ HITANEMI FYRIR GÓLFHITA H=155  
 [H] HANDBODI  
 [R] REYKSKYNNJARI optískur  
 ○ HREYFISKYNNJARI ÞÓFAVARNARKERFIS H=V/LOFT

HÖNNUNARSTJÓRI  
ASK  
05. jan. 2017  
Áritun aðalhönnuðar

				KIRKJUVELLIR 8B HAFNARFIRÐI				MÁK. 1:50		
				SMÁSPENNULÖGN 2. HÆÐ				TEK.NR. 8		
								SÍÐASTA ÚTGAFA		
A	16-12-16	HEIMTAUGAR OG FULLNADARTEIKNING	B.P.T.	T.S.	<i>Fróskil</i>	220146-2439	RAFMAGNSVERKFRÆÐISTOFA	DNR. 8	AF 10	CTD
ÚTU.	DAGS.		TEK.N.	HAUNAD.	SAMÞYKKT	KENNTALA	EDMUND BELLESEN TRASTI SVENJÓNSSON	VERKFR.	15-026	A