


Samþykkt þann  
09 JAN 2017  
Byggingarfulltrúinn í Hafnarvík  
F.ri. Sigurður Steinar Jónsson

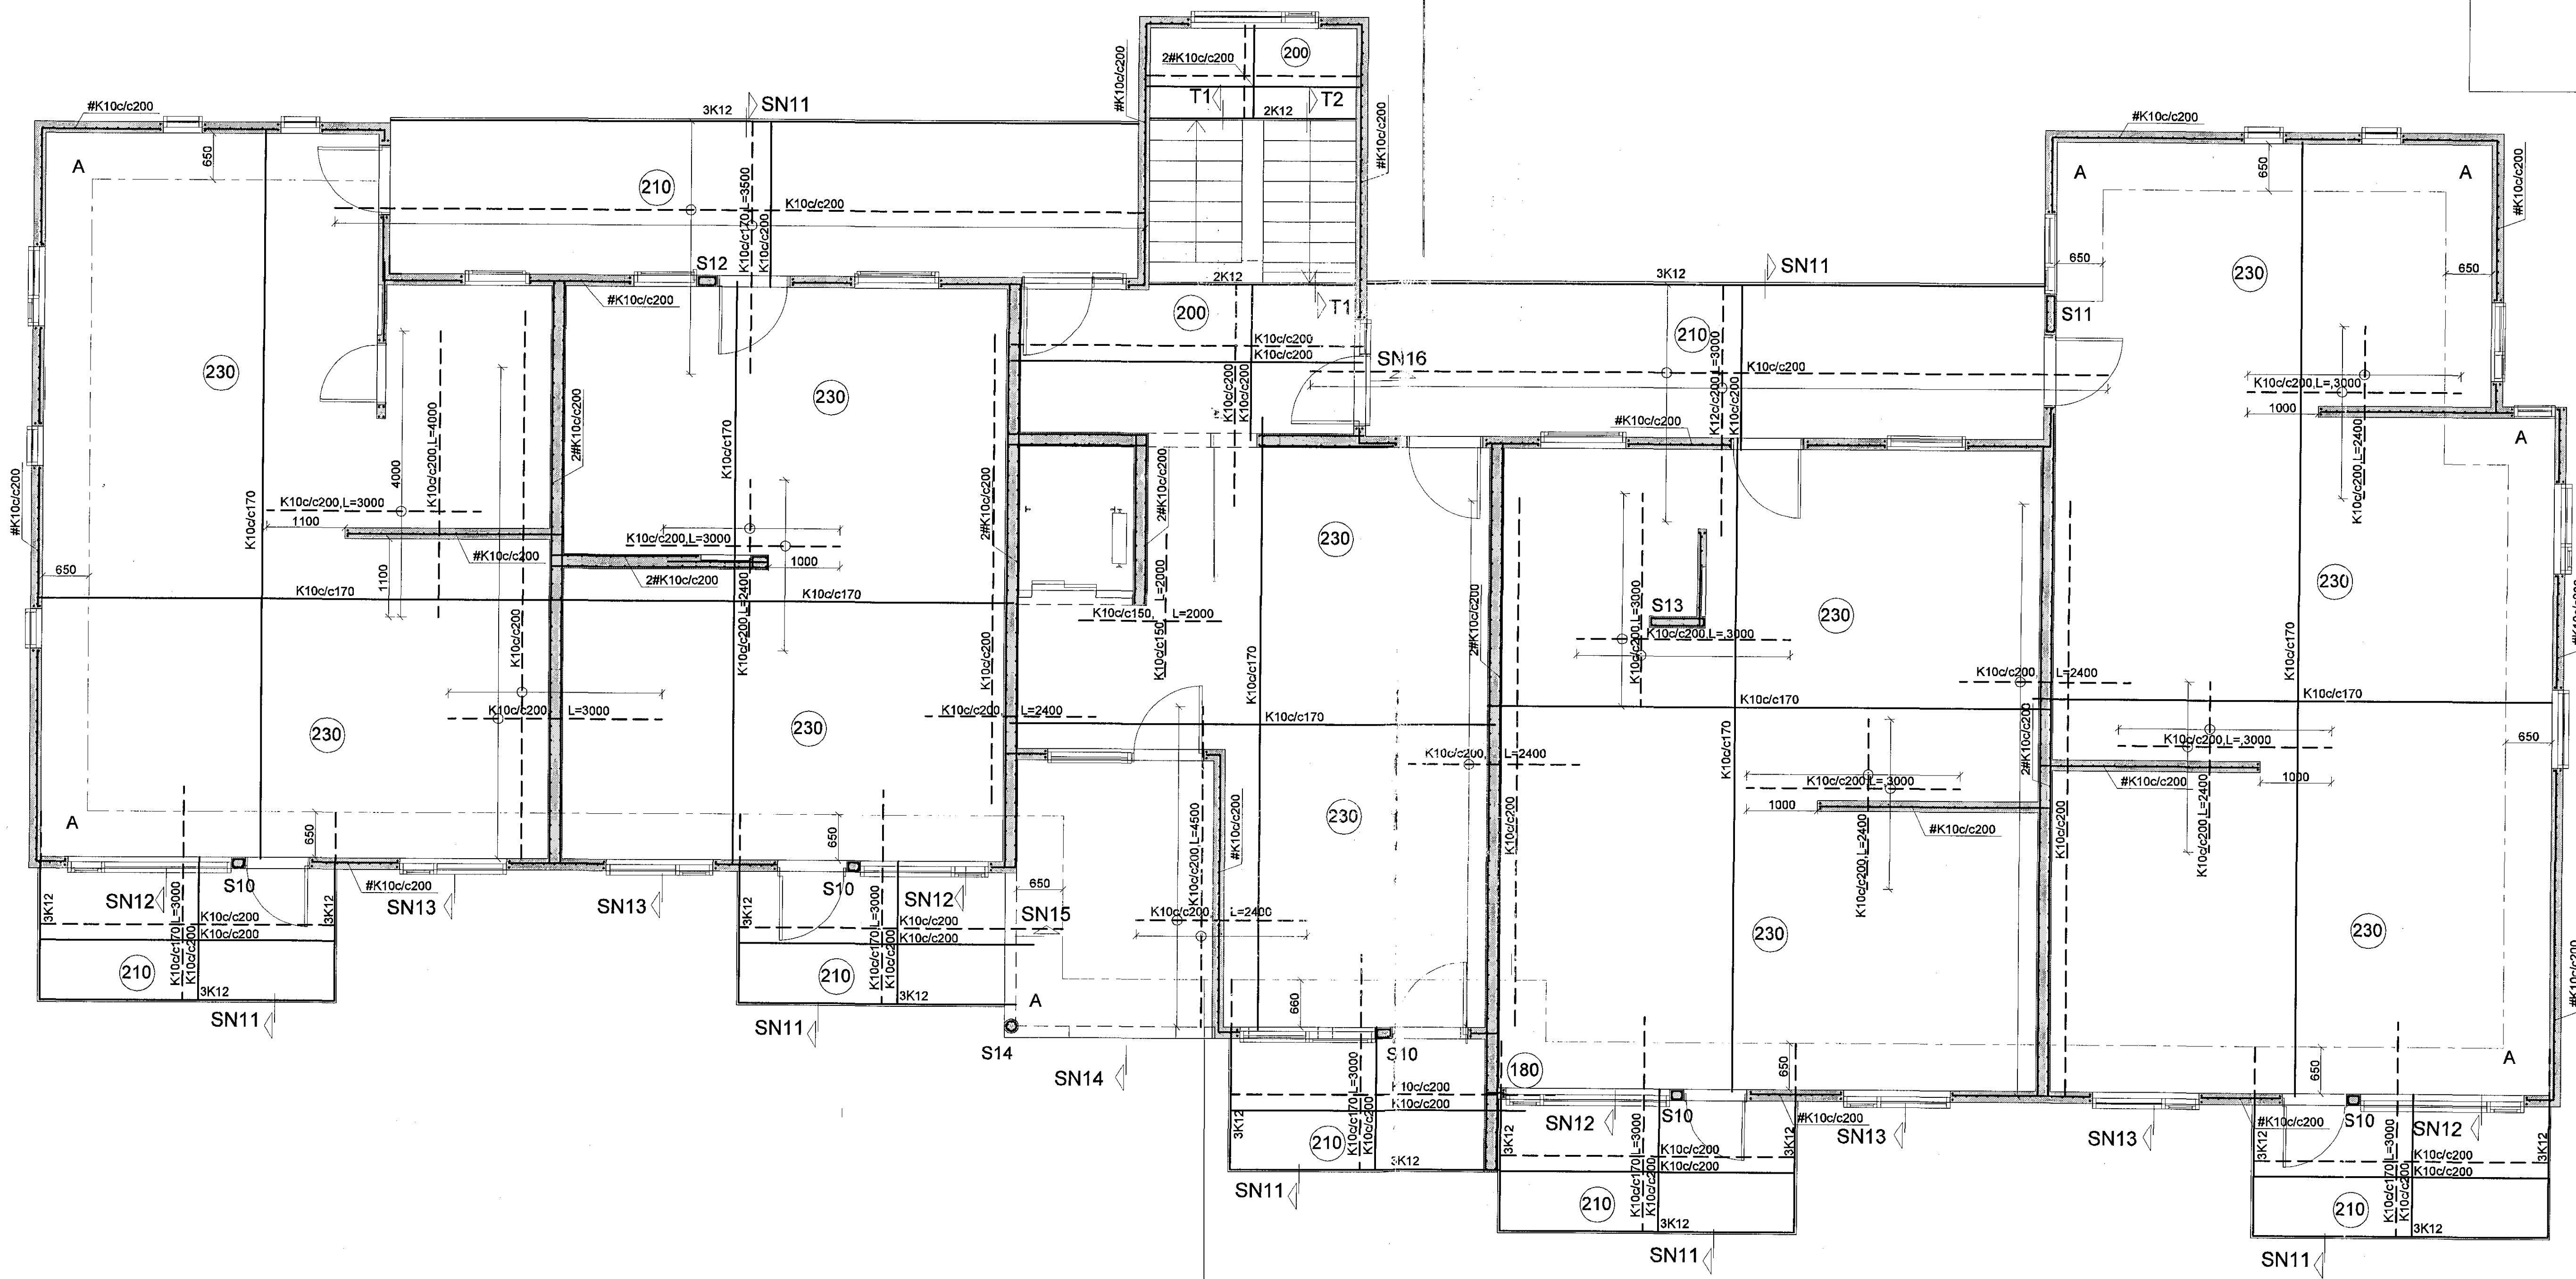

HÖNNUNARSTJÓRN  
ASK  
05. jan. 2017  
Egundaug Þórunn Þórunn

Breytingar		KIRKJUVELLIR 8b	H BS IT BS IS
Nr.	Dags. Nafn		
		<b>Verkfræðistofa Þrúinn &amp; Benedikt</b>	M 1:50
		Laugavegi 178, 105 Rvk. Sími: 568-7775 Veffang: verkfræðistofa.is Netfang: verkfræðistofa@verkfræðistofa.is	Nr. <b>B101</b>
		Burðarvirki veggir og loft	Dags. <b>ndu. '16</b>
		1.hæðar	080149-3609
		Áritun aðalhöfundar:	Þórunn